


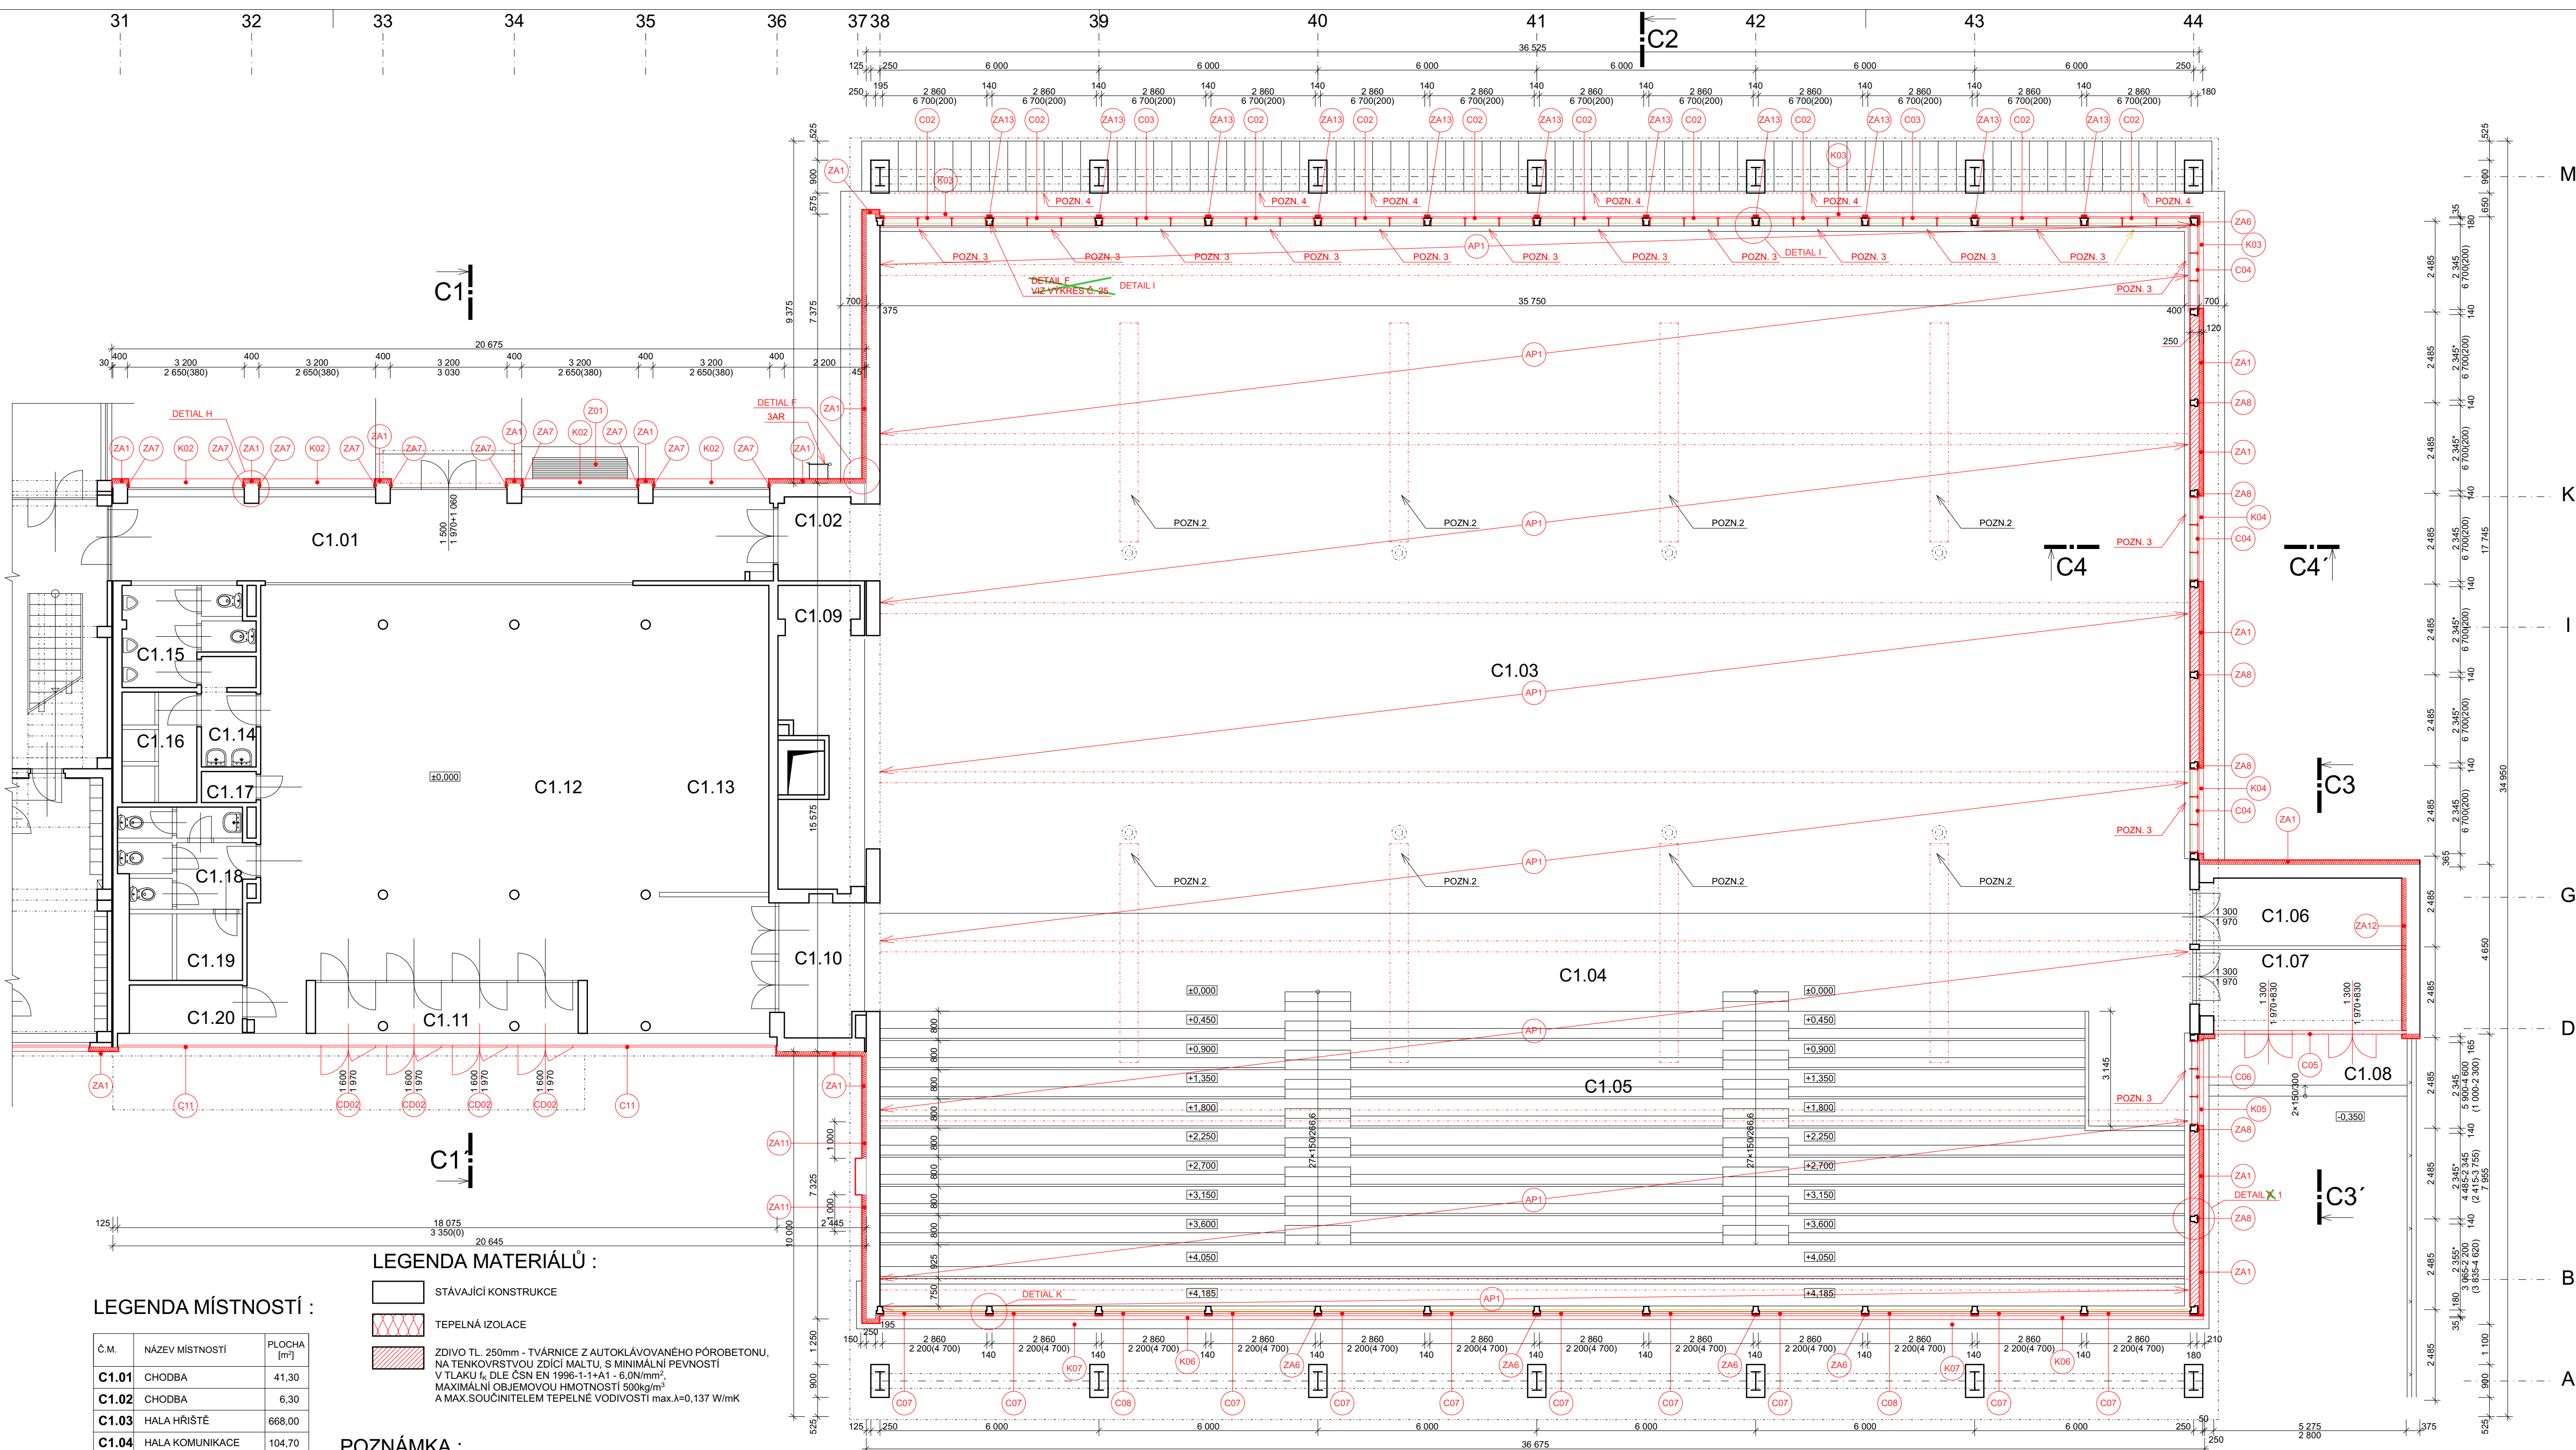

LEGENDA MÍSTNOSTÍ :

Č.M.	NÁZEV MÍSTNOSTI	PLOCHA [m²]
C1.01	CHODBA	41,30
C1.02	CHODBA	6,30
C1.03	HALA HRŠTĚ	668,00
C1.04	HALA KOMUNIKACE	104,70
C1.05	TRIBUNA	280,90
C1.06	SKLAD NÁRADÍ	10,40
C1.07	CHODBA	12,10
C1.08	VENKOVNÍ SCHODIŠTĚ	10,00
C1.09	SKLAD NÁRADÍ	19,20
C1.10	CHODBA	9,60
C1.11	VSTUP	12,50
C1.12	FITNESS	136,90
C1.13	ŠATNA	25,30
C1.14	UMÝVÁRNA MUŽI	4,50
C1.15	PISOÁR + WC	8,20
C1.16	SPRCHY MUŽI	6,20
C1.17	ÚKLID	1,30
C1.18	PŘESÍŇ + WC ŽENY	9,20
C1.19	SPŘEDŠÍŇ SPRCHY	5,70
C1.20	POKLADNA	4,00

LEGENDA MATERIÁLŮ :

	STÁVAJÍCÍ KONSTRUKCE
	TEPELNÁ IZOLACE
	ZDIVO TL. 250mm - TVÁRNICE Z AUTOKLÁVOVANÉHO PÓRBETONU, NA TENKOVĚRSTVOU ZDICI MALTY, S MINIMÁLNÍ PEVNOSTÍ V TLAKU f _t DLE ČSN EN 1996-1-1+A1 - 6,0N/mm², MAXIMÁLNÍ OBJEMOVOU HMOTNOSTÍ 500kg/m³ A MAX.SOUČinitelem TEPELNÉ VODIVOSTI max.λ=0,137 W/mK



POZNÁMKA :

- BĚHEM PŘÍPRAVY STAVBY ODBORNÁ FIRMA PROVEDE TRHACÍ ZKOUŠKY A ZKOUŠKY PŘÍDRŽNOSTI NA OBVODOVÉM PLÁŠTI A STŘEŠE OBJEKTU. PROVEDE POSOUZENÍ STAVU OBVODOVÉHO PLÁŠTĚ ŘEŠENÉHO OBJEKTU. NA ZÁKLADĚ VÝSLEDKŮ TOHOTO PRŮZKUMU BUDE UPŘESNĚNO KOTVENÍ ZATEPLOVACÍHO SYSTÉMU.
- ZATEPLOVACÍ SYSTÉM BUDE DODÁN A ŘEŠEN JAKO SYSTÉM ETICS VČETNĚ PŘÍKROVŮ KONSTRUKČNÍCH DETAILŮ A NÁVAZNOSTÍ S RESPEKTOVÁNÍM TECHNICKÝCH POKYNU ETAG (014.004, atd.)
- KONTAKTNÍ ZATEPLENÍ EPS S GRAFITEM 120mm - TRÍDA REAKCE NA OHĚŇ "B" S POUŽITÍM TEPELNÉ IZOLACE TRÍDY "E", S NEHOŘLAVOU POVRCHOVOU ÚPRAVOU S INDEXEM ŠÍŘENÍ OHNĚ PO POVRCHU IS = 0,0mm/min, λ=0,032 W/mK
- KONTAKTNÍ ZATEPLENÍ FENOLITICKÁ PĚNA 60mm - TRÍDA REAKCE NA OHĚŇ "C - s2, d0", λ=0,022 W/mK
- KONTAKTNÍ ZATEPLENÍ EPS S GRAFITEM 30mm - TRÍDA REAKCE NA OHĚŇ "B" S POUŽITÍM TEPELNÉ IZOLACE TRÍDY "E", S NEHOŘLAVOU POVRCHOVOU ÚPRAVOU S INDEXEM ŠÍŘENÍ OHNĚ PO POVRCHU IS = 0,0mm/min, λ=0,032 W/mK
- KONTAKTNÍ ZATEPLENÍ FENOLITICKÁ PĚNA 40mm - TRÍDA REAKCE NA OHĚŇ "C - s2, d0", λ=0,022 W/mK
- KONTAKTNÍ ZATEPLOVACÍ SYSTÉM MINERÁLNÍ VATOU S KOLMÝM VLÁKNEM 120mm TRÍDA REAKCE NA OHĚŇ A1, A2, λ=0,042 W/mK
- KONTAKTNÍ ZATEPLENÍ EPS S GRAFITEM 120mm - TRÍDA REAKCE NA OHĚŇ "B" S POUŽITÍM TEPELNÉ IZOLACE TRÍDY "E", S NEHOŘLAVOU POVRCHOVOU ÚPRAVOU S INDEXEM ŠÍŘENÍ OHNĚ PO POVRCHU IS = 0,0mm/min, λ=0,032 W/mK + TENKOVĚRSTVÁ OMÍTKA
- SENDVIČOVÝ PUR PANEL TL. 50mm, λ=0,028 W/mK
- VELIKOST ZAZDÍVANÉHO OTVORU

- POZN. 2 PLYNOVÝHĚ ZÁŘIČE
- po provedení podhledu vrátit na původní místo
- POZN. 3 OCHRANNÁ SÍŤ
- odstranit původní nátěr, odrezit, odmastit, provést nový nátěr (přímer, nátěrová vrstva, krycí vrstva) + nová ochranná silnicová síť + závěsy
- POZN. 4 OCHRANNÁ SILONOVÁ SÍŤ + kotvení a napínací prvky
- POZN. 5 OPLOCENÍ
- odstranit původní nátěr, odrezit, odmastit, provést nový nátěr (přímer, nátěrová vrstva, krycí vrstva) + upravit rozměr

POZNÁMKA : SCHÉMA OBJEKTU

- A - VSTUPNÍ ČÁST
B - SKOLA
C - TĚLOCVIČNA
D - JÍDELNA
E - INTERNÁT A ŠKOLA

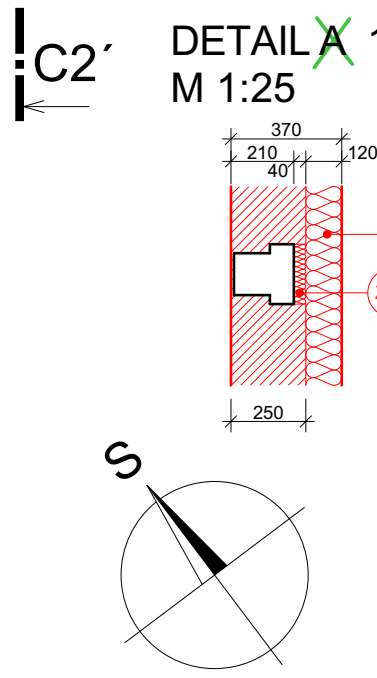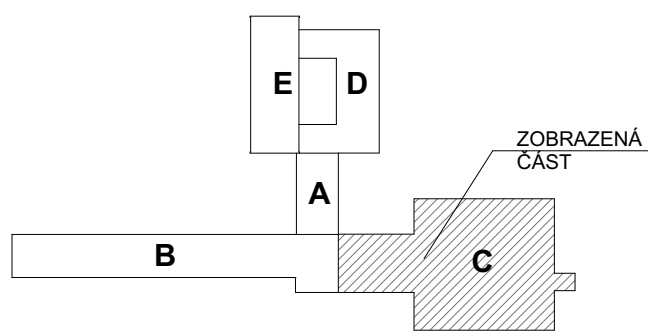

HLAVNÍ PROJEKTANT: ENERGY BENEFIT CENTRE		ZPRACOVATEL ČÁSTI: PROJECT spol. s r.o. Plynárenská 830, 280 02 Kolín IV IČO: 272 10 341 - DIČ: CZ 272 10341 Tel: 321 728 755		Vyracoval: ALEŠ MORAVEC Zodpovědný projektant: Ing. KADLEČEK JIŘÍ	
PROJEKT: Snížení energetické náročnosti budov SOŠ INFORMATIKY A SPOJŮ A SOU KOLÍN Jaselská 826, 280 02 Kolín, st. parc. č. 5184, 5185, 5186, 5429, 5427					
STAVEBNÍK: SOŠ Informatiky a spojů a SOU JASELSKÁ 826, 280 02 KOLÍN					
ČÁST, PROFESE: ARCHITEKTONICKO-STAVEBNÍ ŘEŠENÍ					
VÝKRES: PAVILON C - Půdorys 1.NP - navrhovaný stav					
Zakazkové číslo: 150433		Datum: 13.10.2016		Změna: 01	
Část: D.1.1		Stupeň: DPS		Měřítko: 1:100	
Č. výkr. 12		Formát: 8 x A4			