



PŮDORYS OPLOCENÍ

asfalt

šenf

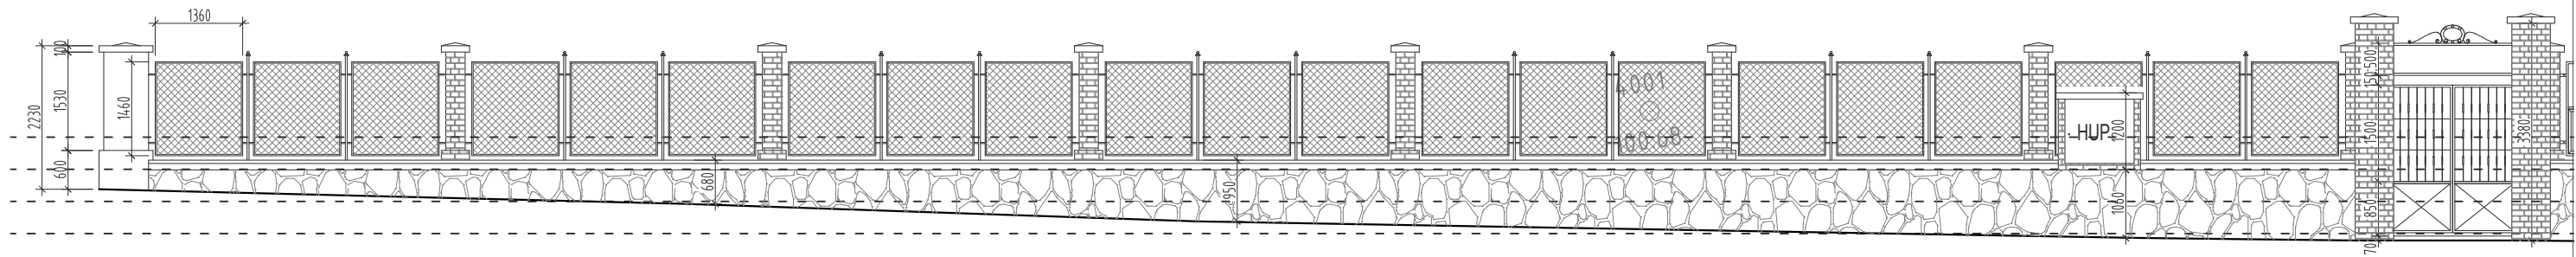

ULIČNÍ POHLED

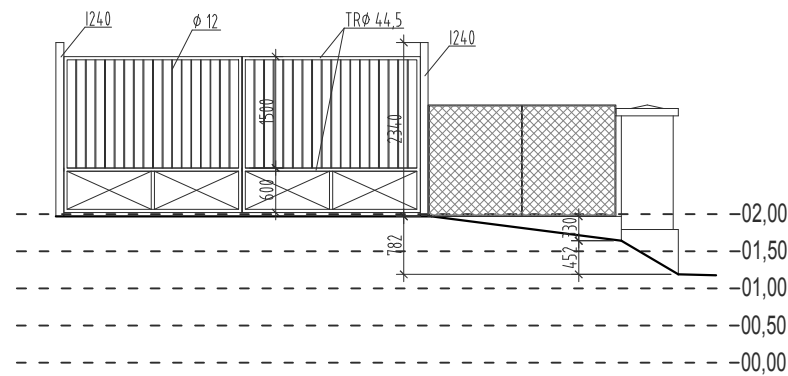

ULIČNÍ POHLED-VJEZD

POHLEDY NEZOBRAZUJÍ OBJEKTY PŘED OPLOCENÍM, POUZE DOPLŇKOVÉ OBJEKTY NA OPĚRNÉ STĚNĚ!

AKCE:			OTISK RAZÍTKA:	
OPRAVA OPĚRNÉ ZÍDKY A OPLOCENÍ ČELNÍ STRANY AREÁLU SOUP JÍLOVÉ				
STAVEBNÍK: SOUP JÍLOVÉ, ŠENFLUKOVA 220, 254 01 JÍLOVÉ U PRAHY	MÍSTO STAVBY: JÍLOVÉ U PRAHY	VYPRACOVAL: JAN KRÁL		
VÝKRES: PŮDORYS A POHLED OPĚRNÉ STĚNY - STÁVAJÍCÍ STAV	ODDÍL A ČÍSLO VÝKRESU: D.1.1-01a	DATUM: 10/2016		
		MĚŘÍTKO: 1:100		
Jan Král  , AUTORIZOVANÝ TECHNIK PRO POZEMNÍ STAVBY, ČA-0009885, IČO:62987992, KE HRŠTI 171, JÍLOVÉ U PRAHY, 254 01, PROJEKT.KRAL@VOLNY.CZ, 777 698 367				