


LEGENDA:

	ZAMĚŘENÍ SOUČASNÉHO STAVU
	PROJEKOVÉ HRANICE PLATNÉ
	STAVAJÍCÍ SVODILO
	TERÉNNÍ HRANY
	STAVAJÍCÍ VÝŠKOPIS
	STAVAJÍCÍ STROMY
	KOMUNIKACE PŘIPRAVOVANÉ JINÝMI INVESTORY
	HRANICE STAVBY
	NAVÁŽENÉ KOMUNIKACE
	ŽILADOVKY
	VÝŠTI ULICÍ / HORSKÉ
	NAVÁŽENÉ VÝŠKY

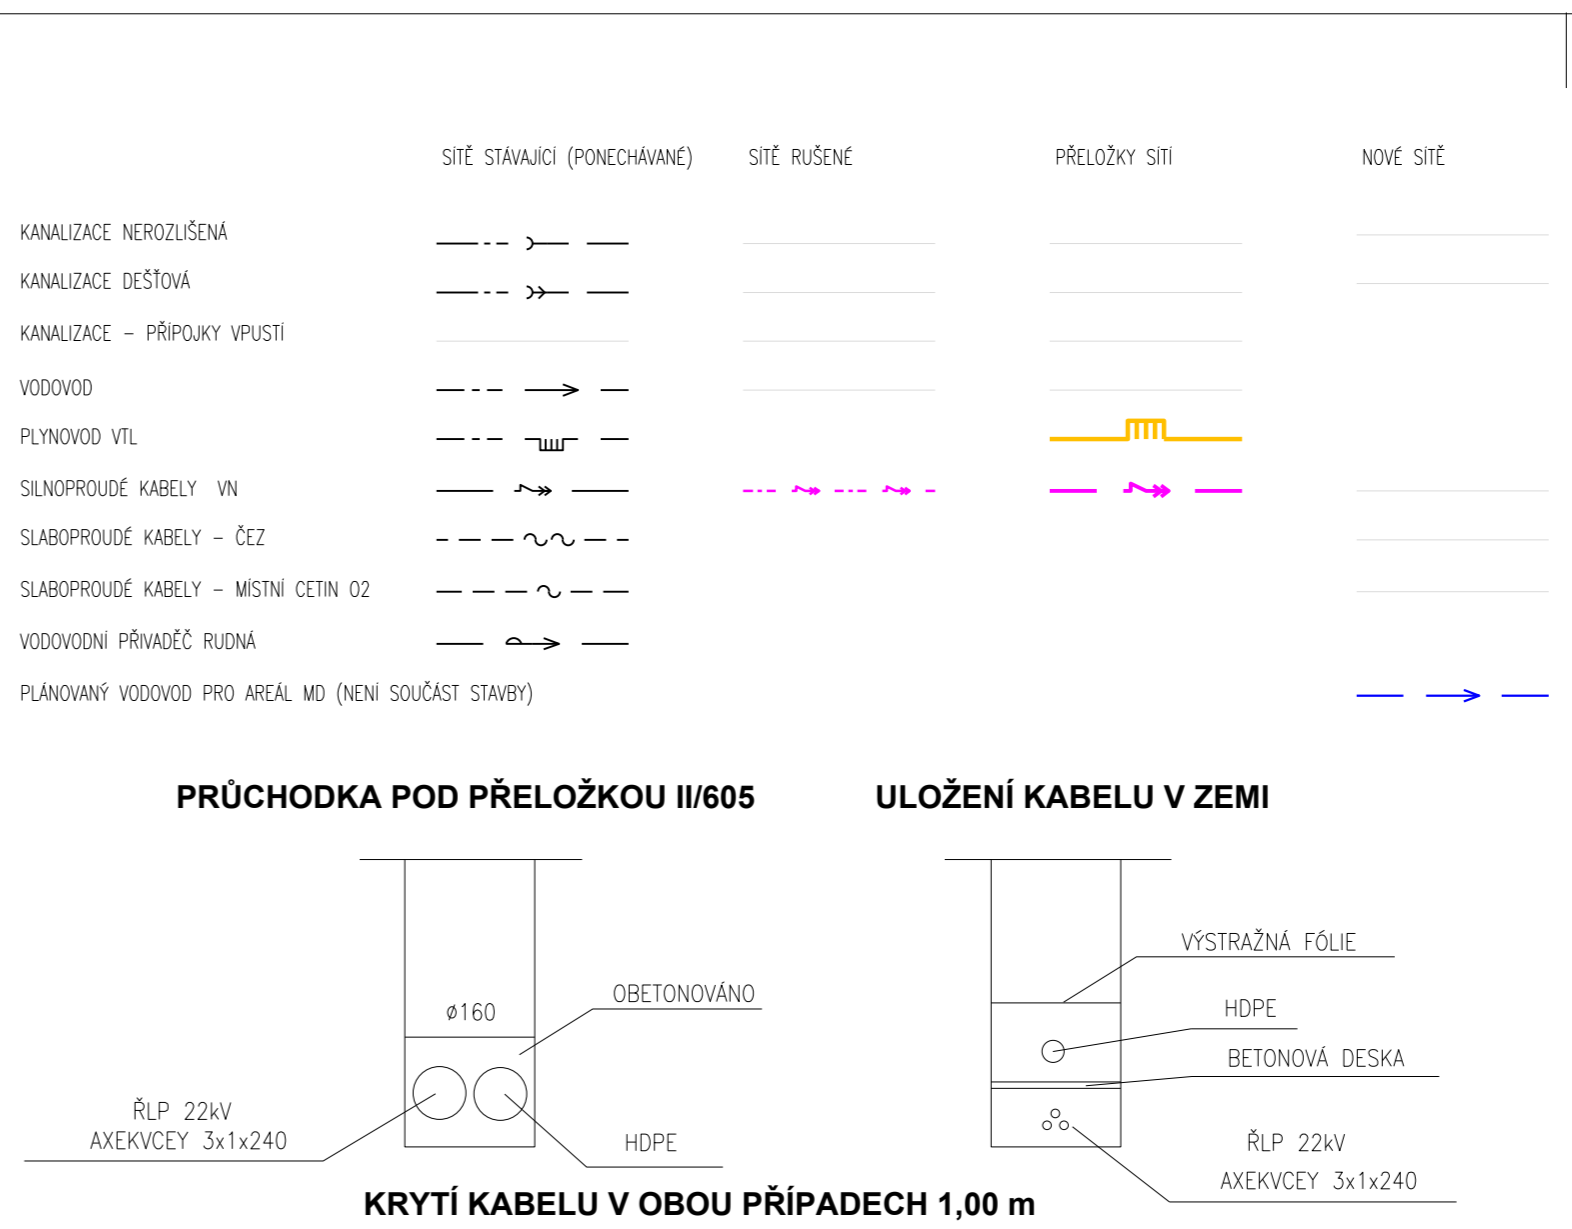

SOUŘADNICOVÝ SYSTÉM : JTSK
VÝŠKOVÝ SYSTÉM : Balt p.v.

PPU spol. s r.o. INŽENÝRSKÝ ATELIER POŘADNOSTI - PROJEKCE: URBANISBUS VYŽ.LOVSKA 2243/36, 100 00 PRAHA 10	DOPRAVA, KOMUNIKACE, TERÉNNÍ ÚPRAVY INŽENÝRSKÉ SÍŤE, TECHNICKÁ INFRASTRUKTURA ŽIVOTNÍ PROSTŘEDÍ, HLUK, EXHALACE POČÍTAČOVÉ ZPRACOVÁNÍ, PLOŠNOVÁNÍ JAKOSTI: ČERNÁVKA 024 EN ISO 9001:2001 ŽIVÝ V OBLASTI REGISTRU II. MĚSTSKÉHO SOUDU V PRAZE, ÚDOLÍ Č. Č.Č.027/2008, IČ: 49612691
VYPRACOVAL: ING. PETR VEJRAŽKA VE SPOLUPRÁCI S ING. J. NOVÁKEM - COFELY, o.s.	KONTROLOVAL: ING. MARCEL KAMÍNEK ŠEFPROJEKTANT STAVBY: ING. PETR VEJRAŽKA
STAVBA: II/605 CHRÁŠTANY, PŘELOŽKA SILNICE SO 12 - PŘELOŽKA VN KABELU RĽP	PROFESE: E STUPEŇ PD: PDPS FORMÁT: A4: 10 MĚŘÍTKO: 1:500 Č. PŘÍLOHY: 2
SITUACE PŘELOŽKY KABELU RĽP	
OBEDOVATEL: STŘEDOČESKÝ KRAJ	INVESTOR: STŘEDOČESKÝ KRAJ
zak.: 6808-0300	DATUM: 06/2016

