


SO 101 - SITUACE
ČÁST III. - KM 0,900 - KÚ
M 1:500

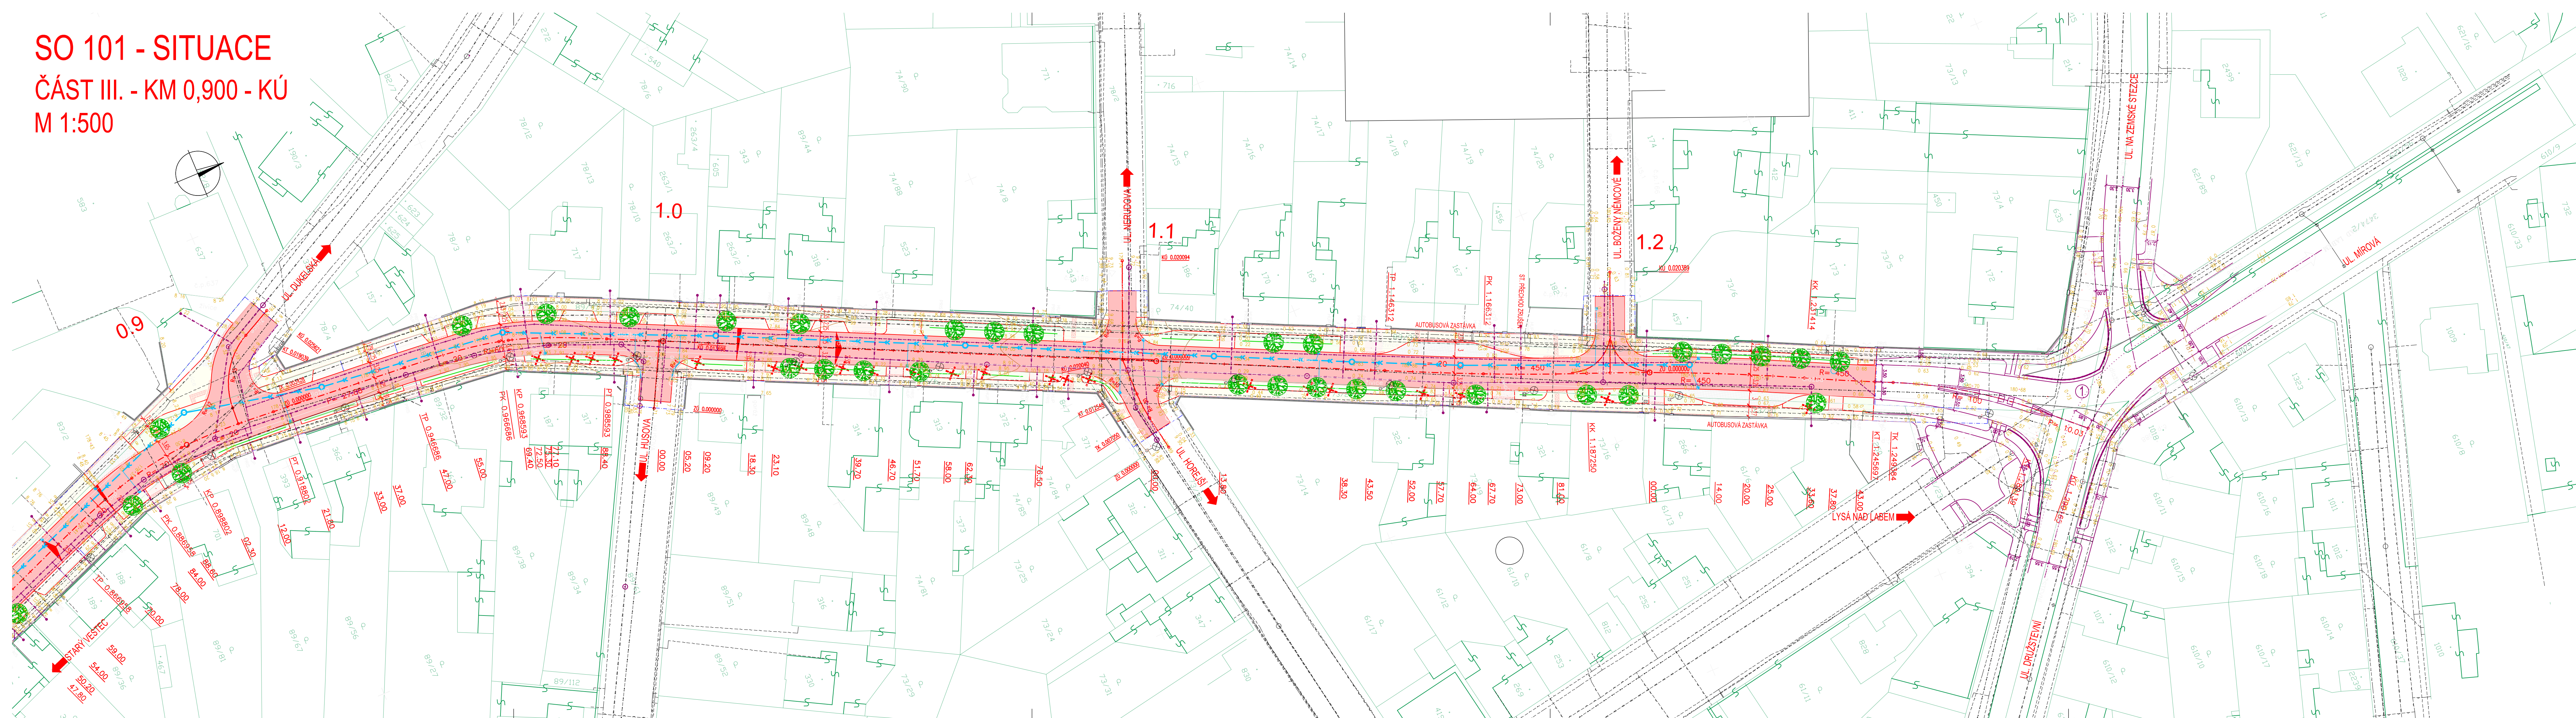

SEZNAM OBJEKTŮ:

000 OBJEKTY PŘÍPRAVY STAVENÍŠTĚ
001 PŘÍPRAVA STAVENÍŠTĚ

100 OBJEKTY POZEMNÍCH KOMUNIKACÍ
101 SILNICE II/272 LITOL
120 CHODNÍKY A PARKOVACÍ STÁNÍ
191 DOPRAVNÍ ZNAČENÍ
192 DOPRAVNÍ INŽENÝRSKÁ OPATŘENÍ

200 MOSTNÍ OBJEKTY
201 OPRAVA MOSTU EV.Č.272-005

300VODOHOSPODÁŘSKÉ OBJEKTY
301 ODVODNĚNÍ KOMUNIKACE II/272

400 ELEKTRO A SDĚLOVACÍ OBJEKTY
401 VEŘEJNÉ OSVĚTLENÍ

800 OBJEKTY ÚPRAVY OZEMI
801 VEGETAČNÍ ÚPRAVY

PLÁNOVANÉ STAVBY V ZÁJMOVÉM ÚZEMÍ, SOUVISEJÍCÍ INVESTICE:

1 – II/331 LYSÁ NAD LABEM, REKONSTRUKCE SILNICE
2 – LYSÁ NAD LABEM, LITOL – REKONSTRUKCE KANALIZACE V UL. MIROVÁ VČ. ČSOV

LEGENDA:

ASFALTOVÁ VOZOVKA
AUTOBUSOVÁ ZASTÁVKA (ŽULOVÁ KOSTKA)
PARKOVACÍ STÁNÍ (ZÁMKOVÁ DLAŽBA)
PARKOVACÍ STÁNÍ (ŽULOVÁ KOSTKA)
TERÉNNÍ ÚPRAVA (OHUMUSOVÁNÍ)
CHODNÍK (ZÁMKOVÁ DLAŽBA)
CHODNÍK (ŽULOVÁ KOSTKA)
VJEZD (ZÁMKOVÁ DLAŽBA)
VJEZD (ŽULOVÁ KOSTKA)
HMATOVÉ PRVKY
PLÁNOVANÉ STAVBY, SOUVISEJÍCÍ INVESTICE
KÁCENÍ ZELENĚ
VEGETAČNÍ ÚPRAVY – STROMY
VEGETAČNÍ ÚPRAVY – KEŘE

LEGENDA STAV. INŽENÝRSKÝCH SÍTÍ:

KANALIZACE JEDNOTNÁ
PLYNOVOD STL
PLYNOVOD NTL
VODOVOD
SDĚLOVACÍ KABELY
SLABOPROUD VN
SLABOPROUD NN

LEGENDA ZÁBORU

KATASTRÁLNÍ MAPA
ČÍSLO PARCEL
HRANICE STAVBY

LEGENDA NOVÝCH INŽENÝRSKÝCH SÍTÍ (INVESTOR LYSÁ NAD LABEM):

DEŠŤOVÁ KANALIZACE – ODVODNĚNÍ KOM.
SLABOPROUD NN, VEŘEJNÉ OSVĚTLENÍ
SLOUP VO
ULIČNÍ VPUST + PŘÍPOJKA
JEDNOTNÁ KANALIZACE (SOUVISEJÍCÍ PROJEKT)
VODOVOD (SOUVISEJÍCÍ PROJEKT)
PLYNOVOD STL (SOUVISEJÍCÍ PROJEKT)

ČÁST C

Souřadnicový systém S-JTSK, Výškový systém Bpv

Objednatel:

Středočeský kraj

Středočeský kraj
Zborovská 11
150 21 Praha 5

Objednatel:

Městský úřad Lysá nad Labem
Husovo náměstí 23/1
289 22 Lysá nad Labem

Zhotovitel PD: PRAGOPROJEKT, a.s., K Ryšánce 1668/16, 147 54 Praha 4, IČ: 45272387, www.pragoprojekt.cz, Dat.schránka: 4kfr54
Pracovatelství: Ateliér Karlovy Vary – Vítězná 2012/26, 360 01 Karlovy Vary, Tel.: 353 303 211, E-mail: mailbox@kv.pragoprojekt.cz

Hlavní/vypracoval: Ing. Radovan STANKOVEN podpis: <i>Radovan Stankoven</i>	Zodpovědný projektant: Ing. Radovan STANKOVEN podpis: <i>Radovan Stankoven</i>	Radatel/středník: Ing. Pavel ŠLAPA podpis: <i>Pavel Šlapa</i>
Technická kontrola: Ing. Pavel ŠLAPA podpis: <i>Pavel Šlapa</i>	Hlavní inženýr projektu: Ing. Radovan STANKOVEN podpis: <i>Radovan Stankoven</i>	

PRAGOPROJEKT

Kraj: STŘEDOČESKÝ KRAJ	Číslo zakázky: 13-125-7; 17-279-1
Katastrální území: LYSÁ NAD LABEM	Číslo akce: 00-061
Objednatel: STŘEDOČESKÝ KRAJ, MĚSTSKÝ ÚŘAD LYSÁ NAD LABEM	Datum: 04/2018
Název stavby: II/272 LITOL, REKONSTRUKCE PD	Formát: 6x44
Část: SO 101 SILNICE II/272 LITOL	Měřítko: 1:500
Příloha: SITUACE ČÁST II. KM 0,400 - KM 0,900	Stupeň: PDPS
	Číslo přílohy: 2.3