



SITUACE

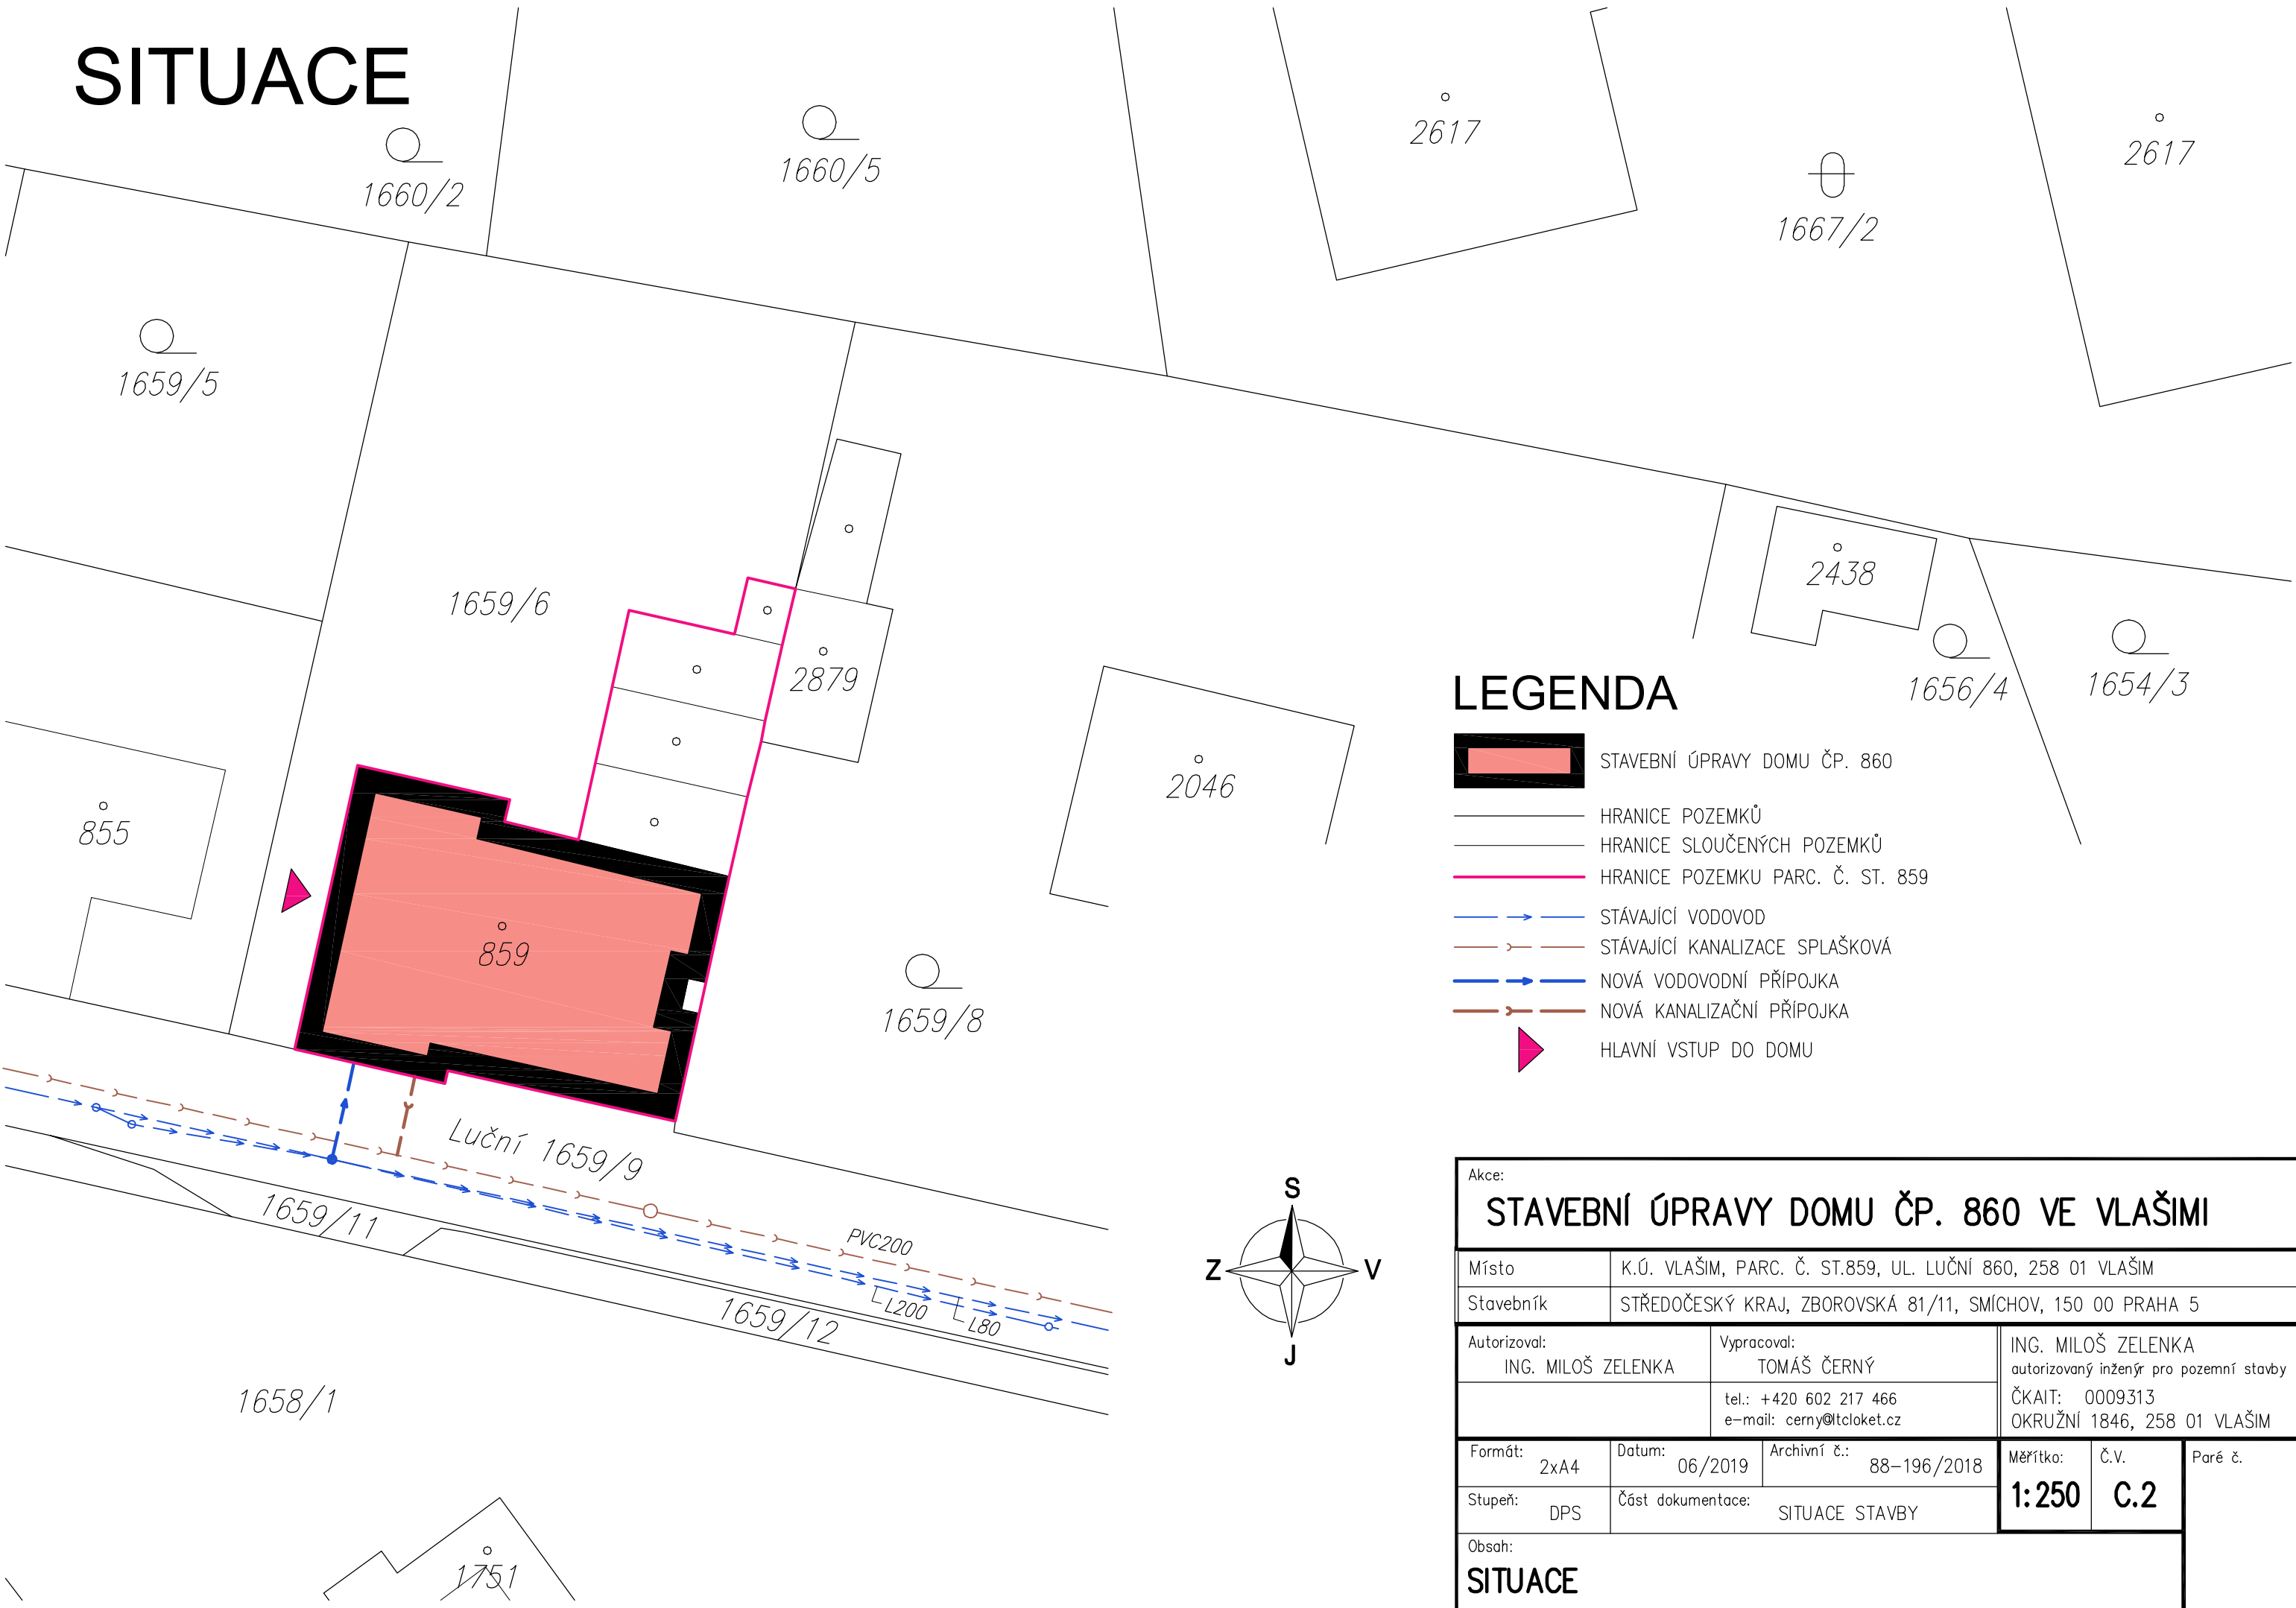

LEGENDA

- STAVEBNÍ ÚPRAVY DOMU ČP. 860
- HRANICE POZEMKŮ
- HRANICE SLOUČENÝCH POZEMKŮ
- HRANICE POZEMKU PARC. Č. ST. 859
- STÁVAJÍCÍ VODOVOD
- STÁVAJÍCÍ KANALIZACE SPLAŠKOVÁ
- NOVÁ VODOVODNÍ PŘÍPOJKA
- NOVÁ KANALIZAČNÍ PŘÍPOJKA
- HLAVNÍ VSTUP DO DOMU

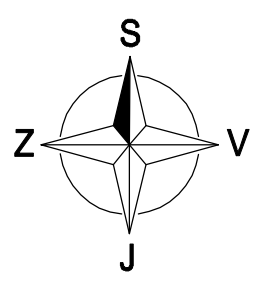

Akce:							
STAVEBNÍ ÚPRAVY DOMU ČP. 860 VE VLAŠIMI							
Místo		K.Ú. VLAŠIM, PARC. Č. ST.859, UL. LUČNÍ 860, 258 01 VLAŠIM					
Stavebník		STŘEDOČESKÝ KRAJ, ZBOROVSKÁ 81/11, SMÍCHOV, 150 00 PRAHA 5					
Autorizoval: ING. MILOŠ ZELENKA		Vypracoval: TOMÁŠ ČERNÝ		ING. MILOŠ ZELENKA autorizovaný inženýr pro pozemní stavby ČKAIT: 0009313 OKRUŽNÍ 1846, 258 01 VLAŠIM			
		tel.: +420 602 217 466 e-mail: cerny@tclonet.cz					
Formát: 2x A4		Datum: 06/2019		Archivní č.: 88-196/2018		Měřítko: 1:250	
Stupeň: DPS		Část dokumentace: SITUACE STAVBY					Č.v. C.2
Obsah: SITUACE					Paré č.		