







PŮDORYS :

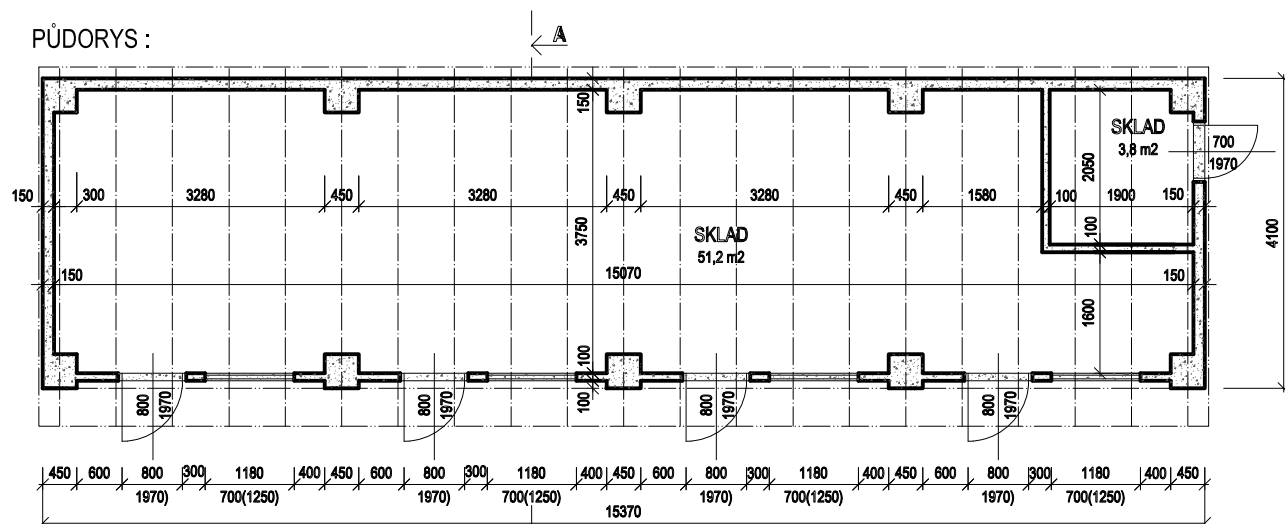

POHLEDY :

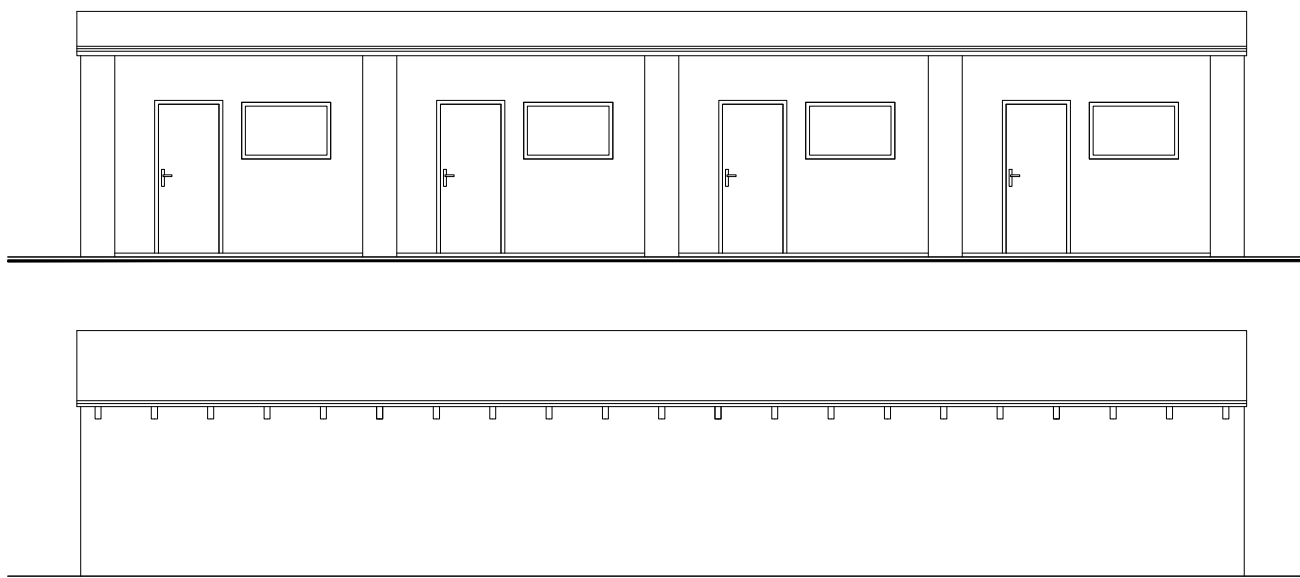

ŘEZ:

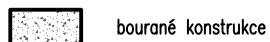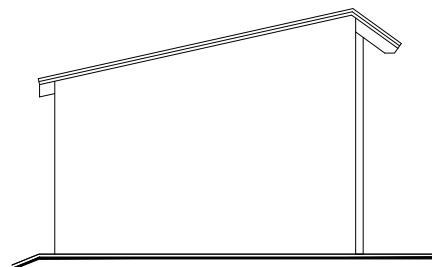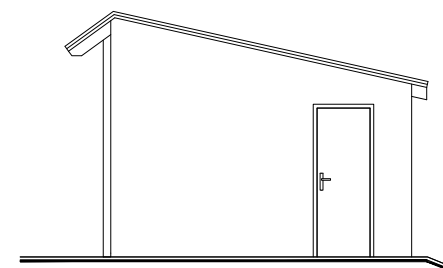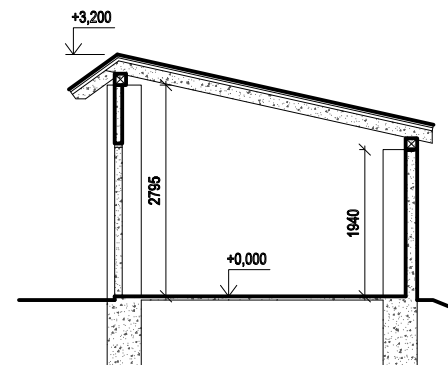

bourané konstrukce

Objekt stávajících skladů bude z důvodu nedostatečné únosnosti a chybějící hydroizolace až po základy rozebrán. Část stávajících základů bude využita a rozšířena do požadovaného půdorysného tvaru.

ODP. PROJEKTANT ING. PETR ŽEMLA	ZPRACOVALI: ING. ARCH. LENKA MORAVOVÁ		
INVESTOR SOŠ A SOU HORKY NAD JIZEROU, Horky nad Jizerou 35, 294 73 Brodce	DATUM: 07/2018	ČÍSLO PARÉ:	
AKCE VYBUDOVÁNÍ ODBORNÉ UČEBNY, PŘÍSTAVBA A ZMĚNA VYUŽITÍ SKLADŮ VE ŠKOLNÍM ZAHRADNICTVÍ, HORKY NAD JIZEROU	STUPEŇ: DŮR + DSP	Č. VÝKRESU	
OBSAH STÁVAJÍCÍ OBJEKT SKLADŮ - bourání	FORMÁTY: 1xA4	D01	
	MĚŘÍTKO: 1: 100		