

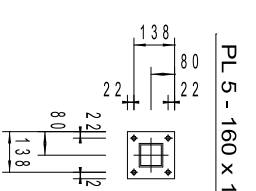



# PŮDORYS RÁMU

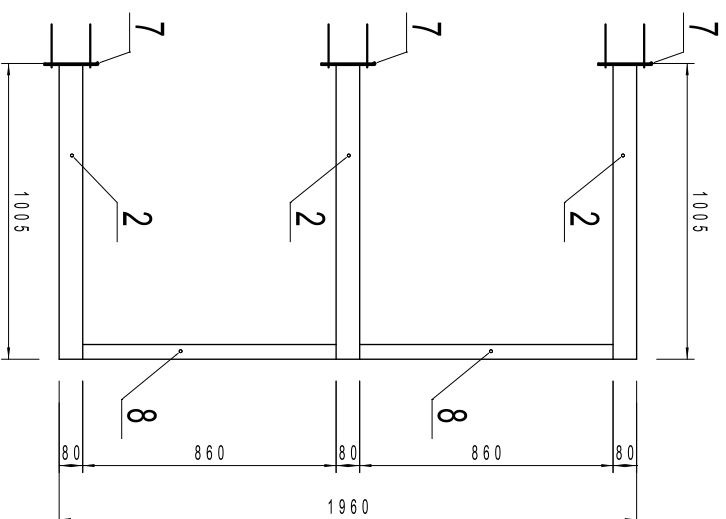



## POHLED ČELNÍ

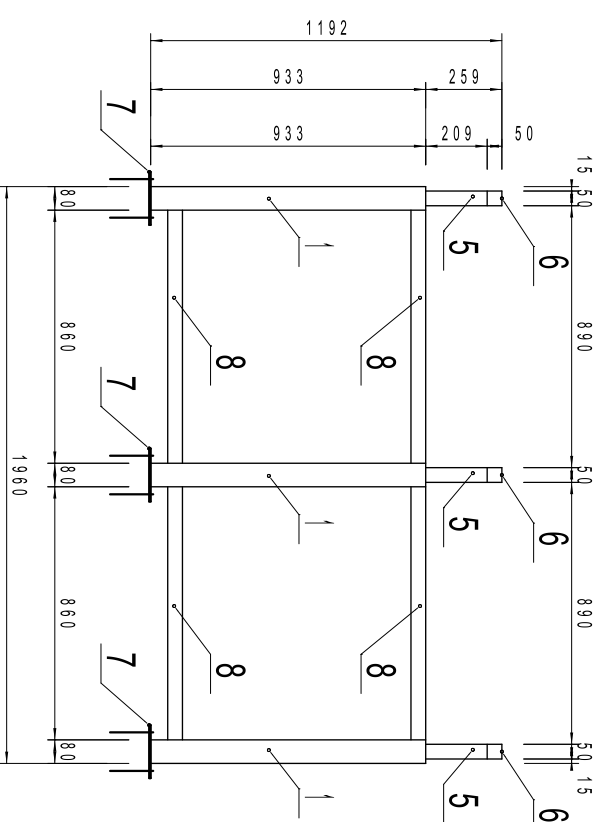

# PŮDORYS STŘÍŠKY

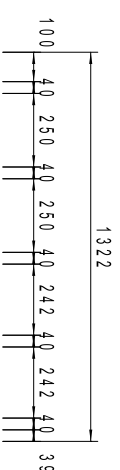

# ŘEZ A-A

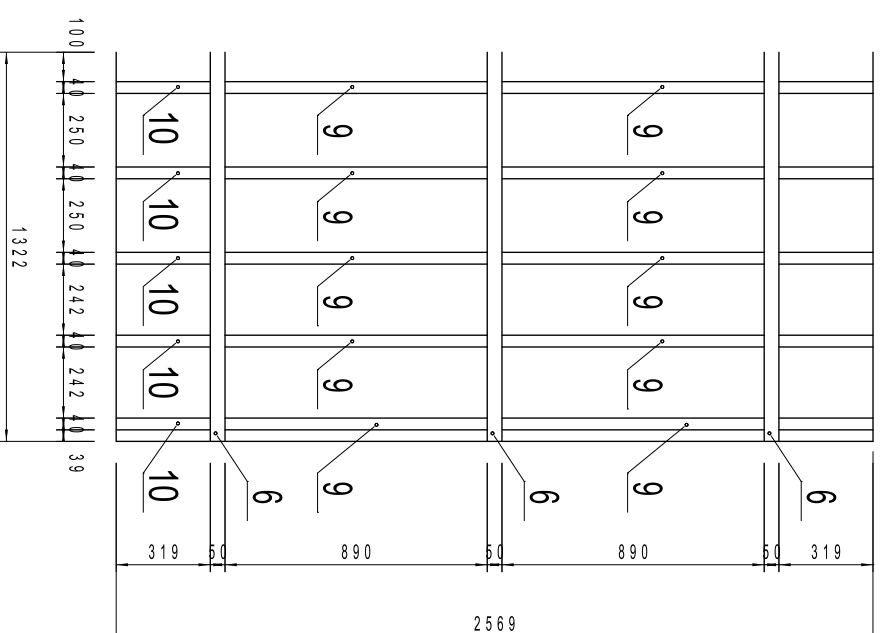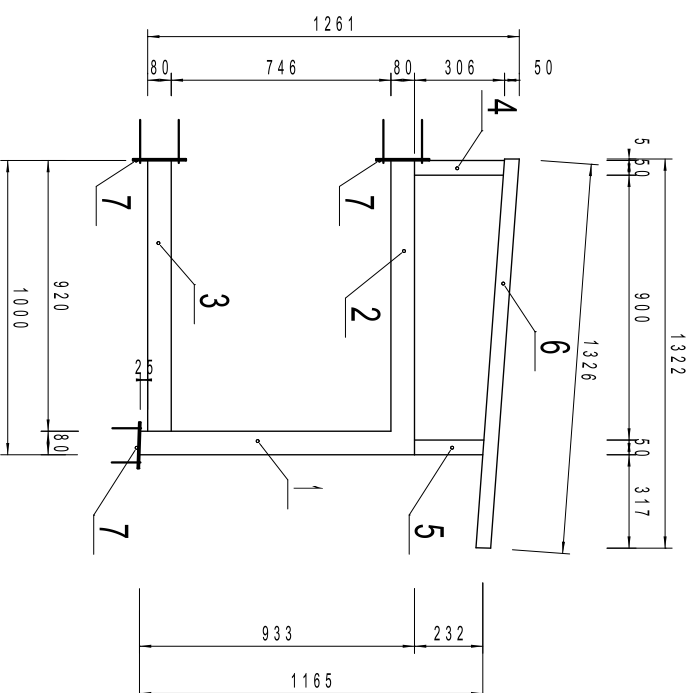

		<b>projeKční ateliér</b>		<b>KONSTRUKCE STŘÍŠKY SO 01 - ZATEPLENÍ OBJEKTU</b>			
				<b>SNÍŽENÍ ENERGETICKÉ NÁROČNOSTI OBJEKTU INTERNÁTU S TĚLOCVIČNOU OU HUBÁLOV</b>			
<b>ANITAS</b> s.r.o.		Turnovská 21		MÍSTO STAVBY:		čp. 10, pozemek st 128/3 ku Louckevce	
IČO:257 55 668		295 01 Mnichovo Hradiště		STAVEBNÍ ÚŘAD: Mnichovo Hradiště		MĚŘÍTKO 1:25	
DIČ: CZ 257 55 668		tel./fax.: 326 774 215		KRAJ: Středočeský		FORMÁT A3	
zodpovědný projektant:				INVESTOR: SOU HUBÁLOV		ÚČEL DPS	
Ing. Tomáš RAKOUSKÝ				Hudbálov 17		DATUM 1/17	
dokumentaci vypracovali:				294 11 Louckevce		ČÁST D.1.1.b	
Jaroslav Bába						Č. VÝKRESU 50.01	
						15	