


II/112 DOMAŠÍN - ZDISLAVICE  
ZÁKRES DO KATASTRÁLNÍ MAPY  
SITUACE - 1. ČÁST  
M 1:2000



LEGENDA :

- 2029/11 KATASTRÁLNÍ MAPA
- HRANICE KATASTRÁLNÍHO ÚZEMÍ
- DOTČENÉ POZEMKY - KSOS
- DOTČENÉ POZEMKY - MĚSTO VLAŠIM

ČÁST G1

Souřadnicový systém S—JTSK, Výškový systém Bpv

OBJEDNATEL:  
**Středočeský kraj**  
Středočeský kraj  
Zborovská 11  
150 21 Praha 5

Zhotovitel PD: PRAGOPROJEKT, a.s., K Ryšábnce 1668/16, 147 54 Praha 4, IČ: 45272387, www.pragoprojekt.cz, Dat.schránka: 4klr54 Zpracovatelský útvar: Ateliér Karlovy Vary – Vítězná 2012/26, 360 01 Karlovy Vary, Tel.: 353 303 211, E-mail: mailbox@kv.pragoprojekt.cz		
Namh/vypracoval: Ing. Miriam BRXOVÁ podpis: <i>Brxová</i>	Zodpovědný projektant: Ing. Miriam BRXOVÁ podpis: <i>Brxová</i>	Reditel státního Karlov Vary Ing. Pavel ŠLAPA podpis: <i>Šlapa</i>
Technická kontrola: Ing. Jan FRONĚK podpis: <i>Froněk</i>	Hlavní inženýr projektu: Ing. Pavel ŠLAPA podpis: <i>Šlapa</i>	



Kraj: STŘEDOČESKÝ KRAJ	Číslo zakázky: 18-116-2-000
Katastrální území: ZDISLAVICE U VLAŠIMI, BOLINA, VLAŠIM, DOMAŠÍN	Číslo akce: 18-115
Objednatel: STŘEDOČESKÝ KRAJ, ZBOROVSKÁ 11, PRAHA 5, 150 21	Datum: 06/2019
Název stavby: II/112 DOMAŠÍN - ZDISLAVICE ZÁKRES DO KATASTRÁLNÍ MAPY	Formát: 8x44
Část: SITUACE - 3. ČÁST	Měřítko: 1:2000
Příloha:	Stupeň: PDSP
	Číslo přílohy: 1.3.