


II/112 DOMAŠÍN - ZDISLAVICE  
KOORDINAČNÍ SITUACE - 3. ČÁST  
M 1:2000

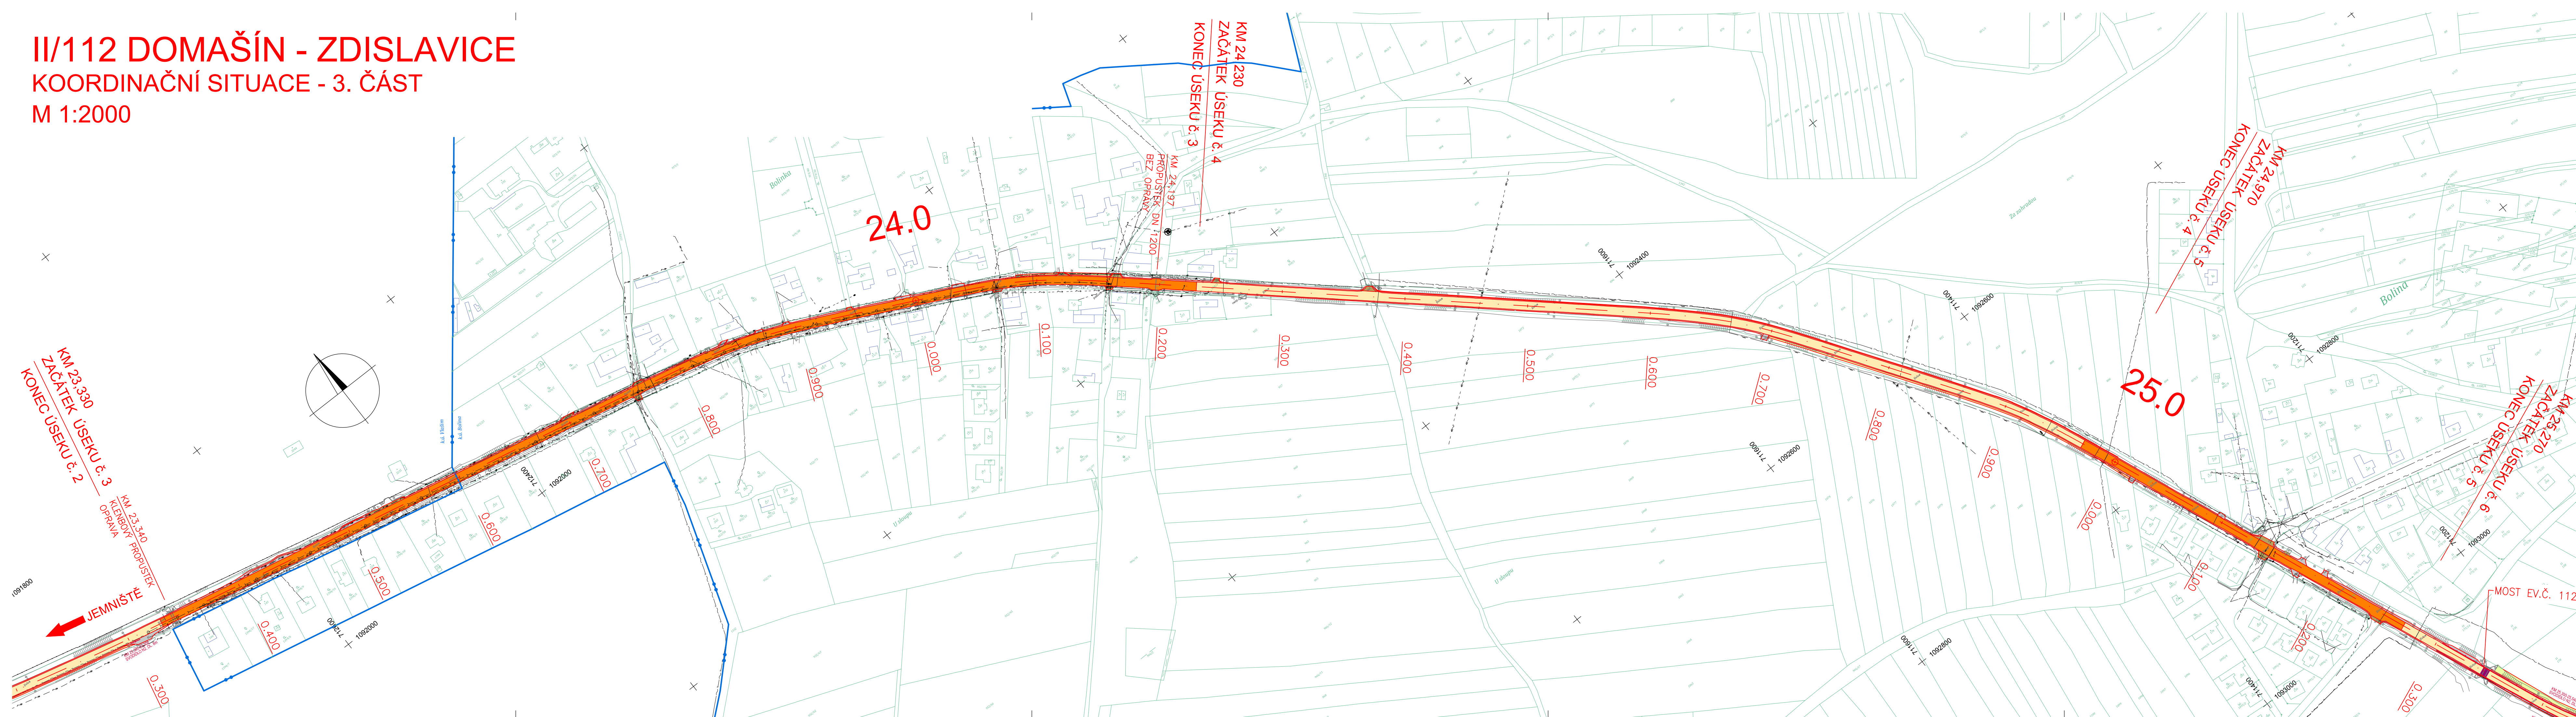

LEGENDA :

STÁVAJÍCÍ SÍTĚ

- METALICKÝ/OPTICKÝ KABEL (ČETIN)
- NEPROVOZOVANÝ/NEZAMĚŘENÝ PRŮBĚH KABELU (ČETIN)
- NADZEMNÍ SÍTĚ (ČETIN)
- SÍTĚ S NN, ELEKTROPŘÍPOJKY (ČETIN)
- OPTICKÝ/KOAXIÁLNÍ KABEL (Rio Media)
- KABEL NN PODZEMNÍ (ČEZ)
- VEDENÍ NN NADZEMNÍ (ČEZ)
- KABEL VN PODZEMNÍ (ČEZ)
- VEDENÍ VN NADZEMNÍ (ČEZ)
- ZABEZPEČOVACÍ KABELY A VEDENÍ (SŽDC)
- VEREJNÉ OSVĚTLENÍ (VLAŠIM)
- KOMUNIKAČNÍ SÍTĚ (VLAŠIMNET)
- STL PLYN (GasNet)
- VTL PLYN (GasNet)
- KANALIZACE (VHS Benešov)
- VODOVOD (VHS Benešov)

NOVÉ SÍTĚ

- TRAFOSTANICE (ČEZ)
- BARVY
- KONSTRUKCE VOZOVKY V TL. 440mm (ÚSEK č. 1)  
NÍZKOHLUČNÝ ASFALT
- KONSTRUKCE VOZOVKY V TL. 340mm (ÚSEK č. 2,4,6)
- KONSTRUKCE VOZOVKY V TL. 160mm (ÚSEK č. 3,5)  
NÍZKOHLUČNÝ ASFALT
- FREZOVÁNÍ + OBRUSNÁ VRSTVA V TL. 40mm  
V ÚSEKU Č.1 FREZOVÁNÍ + OBRUS. A LOŽ. VRSTVA V TL. 100mm
- PLOCHY PRO PĚŠÍ - ZÁMKOVÁ DLAŽBA
- PLOCHY PRO PĚŠÍ - VAROVNÝ A SINÁLNÍ PÁS
- PLOCHY PRO PĚŠÍ - ASFALTOVÝ KOBEREK
- MOSTY
- NEZPEV. KRAJNICE + NEZPEV. KOMUNIKACE
- NÁSYP
- VÝKOP
- VODOROVNÁ ZELEŇ/OHUMUSOVÁNÍ

OSTATNÍ

- 2029/11 KATASTRÁLNÍ MAPA
- HRANICE KATASTRŮ
- NAVAZUJÍCÍ STAVBA
- NOVÉ OBRUBNÍKY

POZNÁMKA:  
SILNIČNÍ PŘÍKOPY PODÉL KOMUNIKACE BUDOU PROČIŠTĚNÝ VE STÁVAJÍCÍM SKLONU. PROPUSTKY BUDOU ROVNĚŽ PROČIŠTĚNÝ, PŘÍPADNĚ UPRVENA JEJICH VÝUSTĚNÍ.  
PŘED ZAHÁJENÍM STAVEBNÍCH PRACÍ JE TŘEBA VYTÝČIT INŽENÝRSKÉ SÍTĚ.

ČÁST B

OBJEDNATEL: Středočeský kraj  
Zborovská 11  
150 21 Praha 5

Zhotovitel PD: PRAGOPROJEKT, a.s., K Ryšánské 1668/16, 147 54 Praha 4, IČ: 45272387, www.pragoprojekt.cz, Dat.schránka: 4kfr54  
Zpracovatelský útvar: Ateliér Karlovy Vary – Vítězná 2012/26, 360 01 Karlovy Vary, Tel.: 353 303 211, E-mail: mailbox@kv.pragoprojekt.cz

Namý/vypracoval: Ing. Miriam BRXOVÁ podpis: <i>Brxová</i>	Zodpovědný projektant: Ing. Miriam BRXOVÁ podpis: <i>Brxová</i>	Ředitel ateliéru Karlovy Vary: Ing. Pavel ŠLAPA
Technická kontrola: Ing. Jan FRONĚK podpis: <i>Froněk</i>	Hlavní inženýr projektu: Ing. Pavel ŠLAPA podpis: <i>Slapa</i>	

Kraj: STŘEDOČESKÝ KRAJ	Číslo zakázky: 18-116-2-000
Katastrální území: ZDISLAVICE U VLAŠIMI, BOLINA, VLAŠIM, DOMAŠÍN	Číslo akce: 18-115
Objednatel: STŘEDOČESKÝ KRAJ, ZBOROVSKÁ 11, PRAHA 5, 150 21	Datum: 06/2019
Název stavby: II/112 DOMAŠÍN - ZDISLAVICE SOUHRNNÉ ŘEŠENÍ STAVBY	Formát: 7x4
Část: KOORDINAČNÍ SITUACE - 3. ČÁST	Měřítko: 1:2000
Příloha: B 2.3.	Stupeň: PDSP
	Číslo přílohy: B 2.3.