




PODÉLNÝ ŘEZ - POHLED 1:100

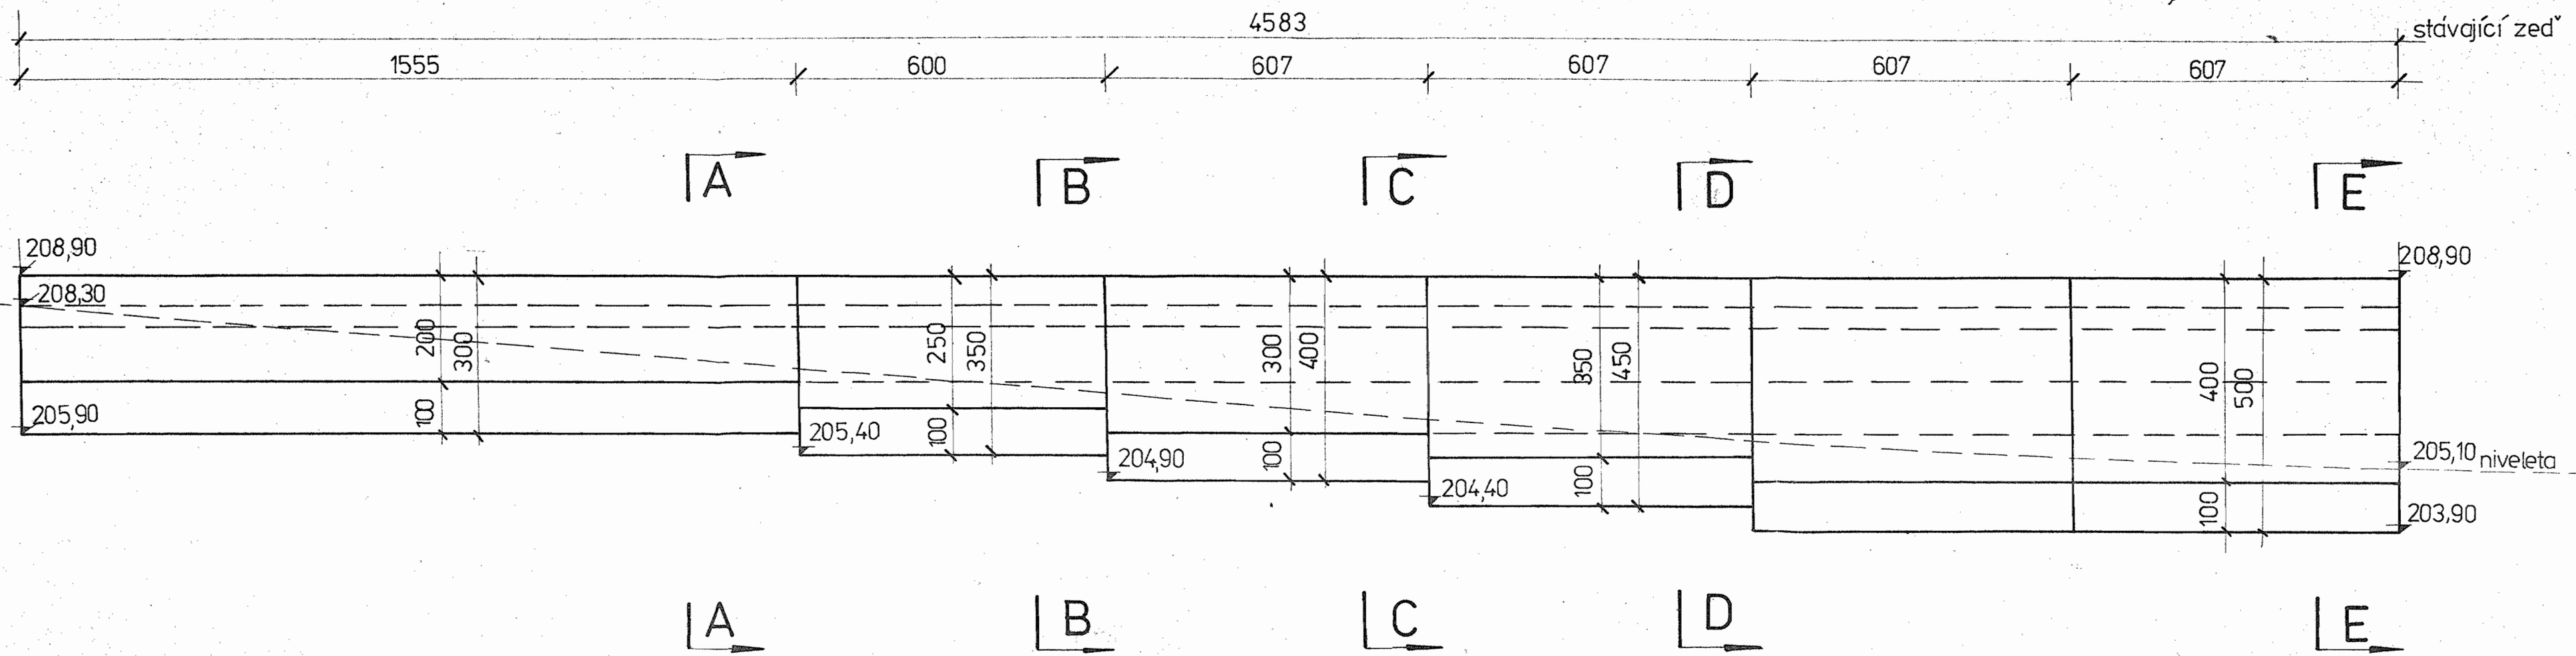

PŮDORYS 1:100

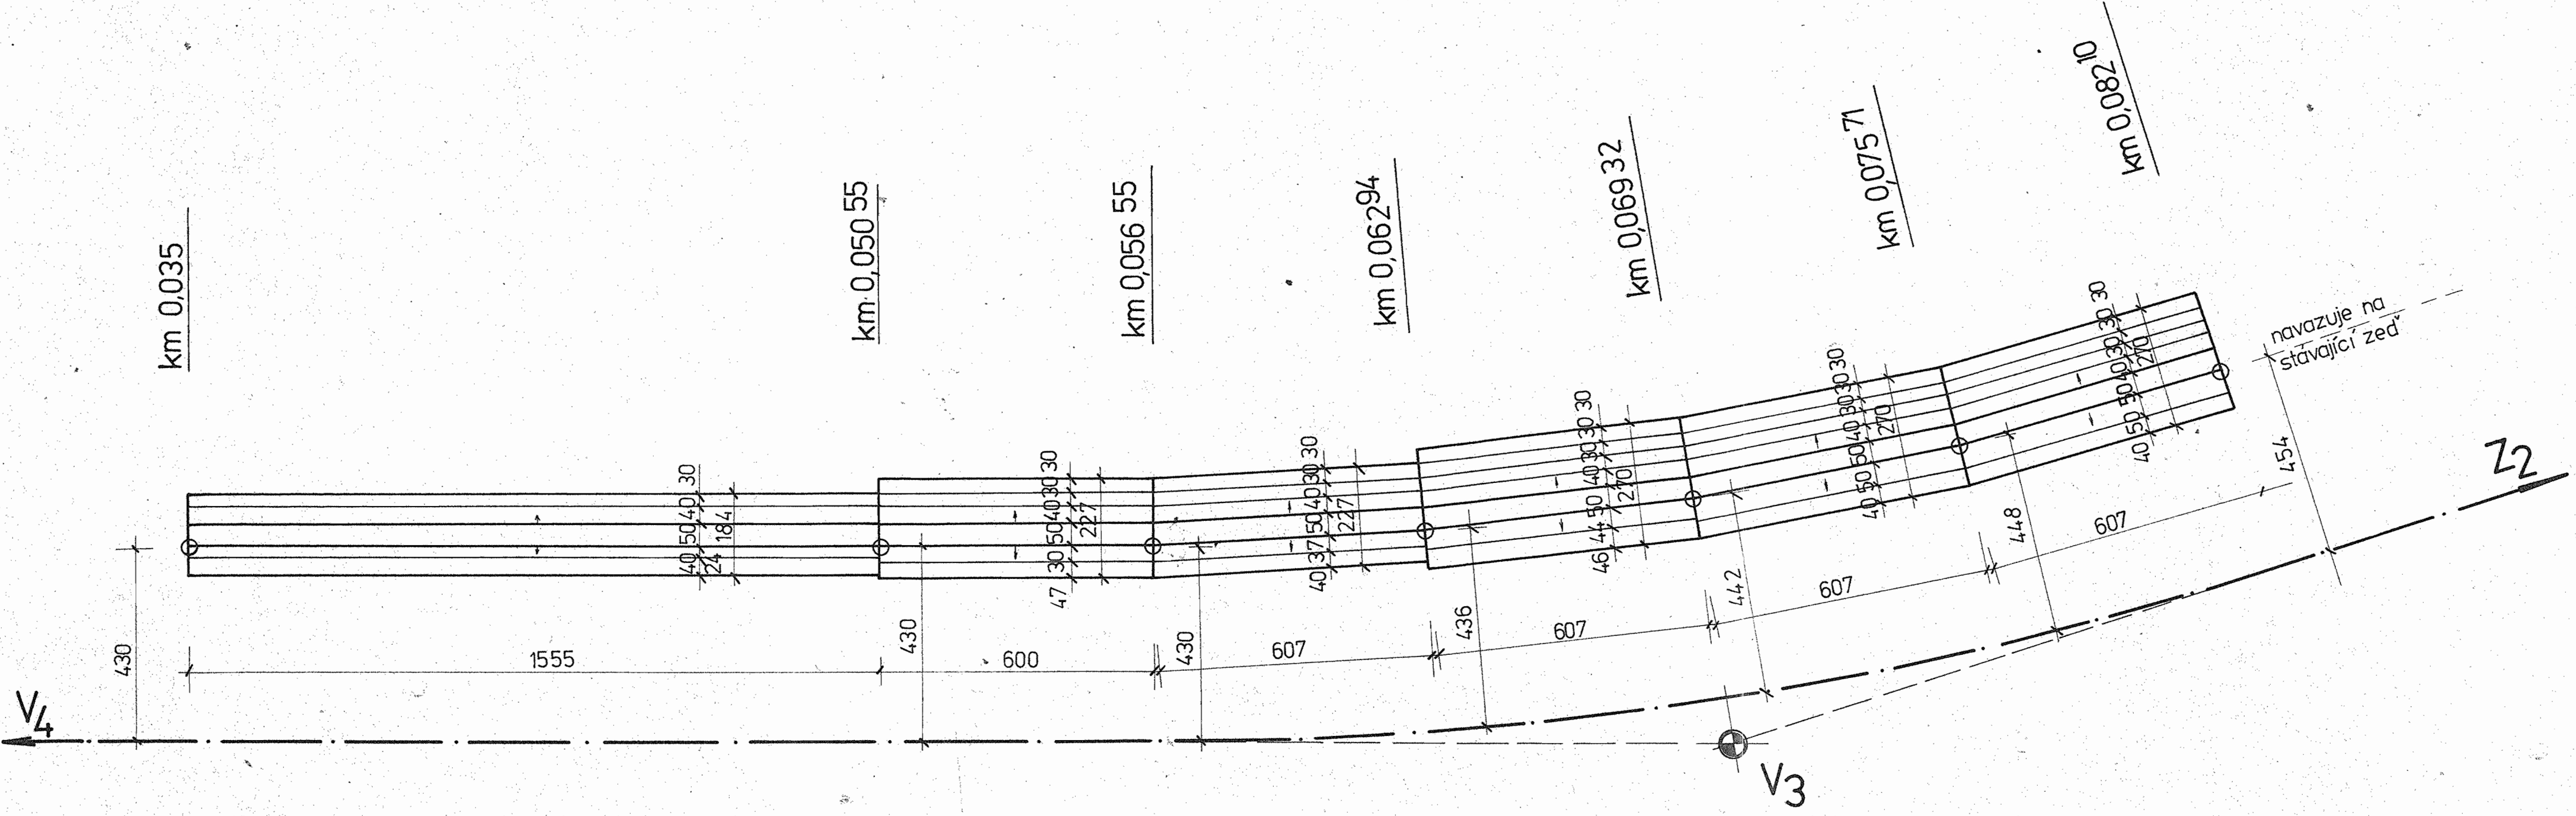

ŘEZY 1:50

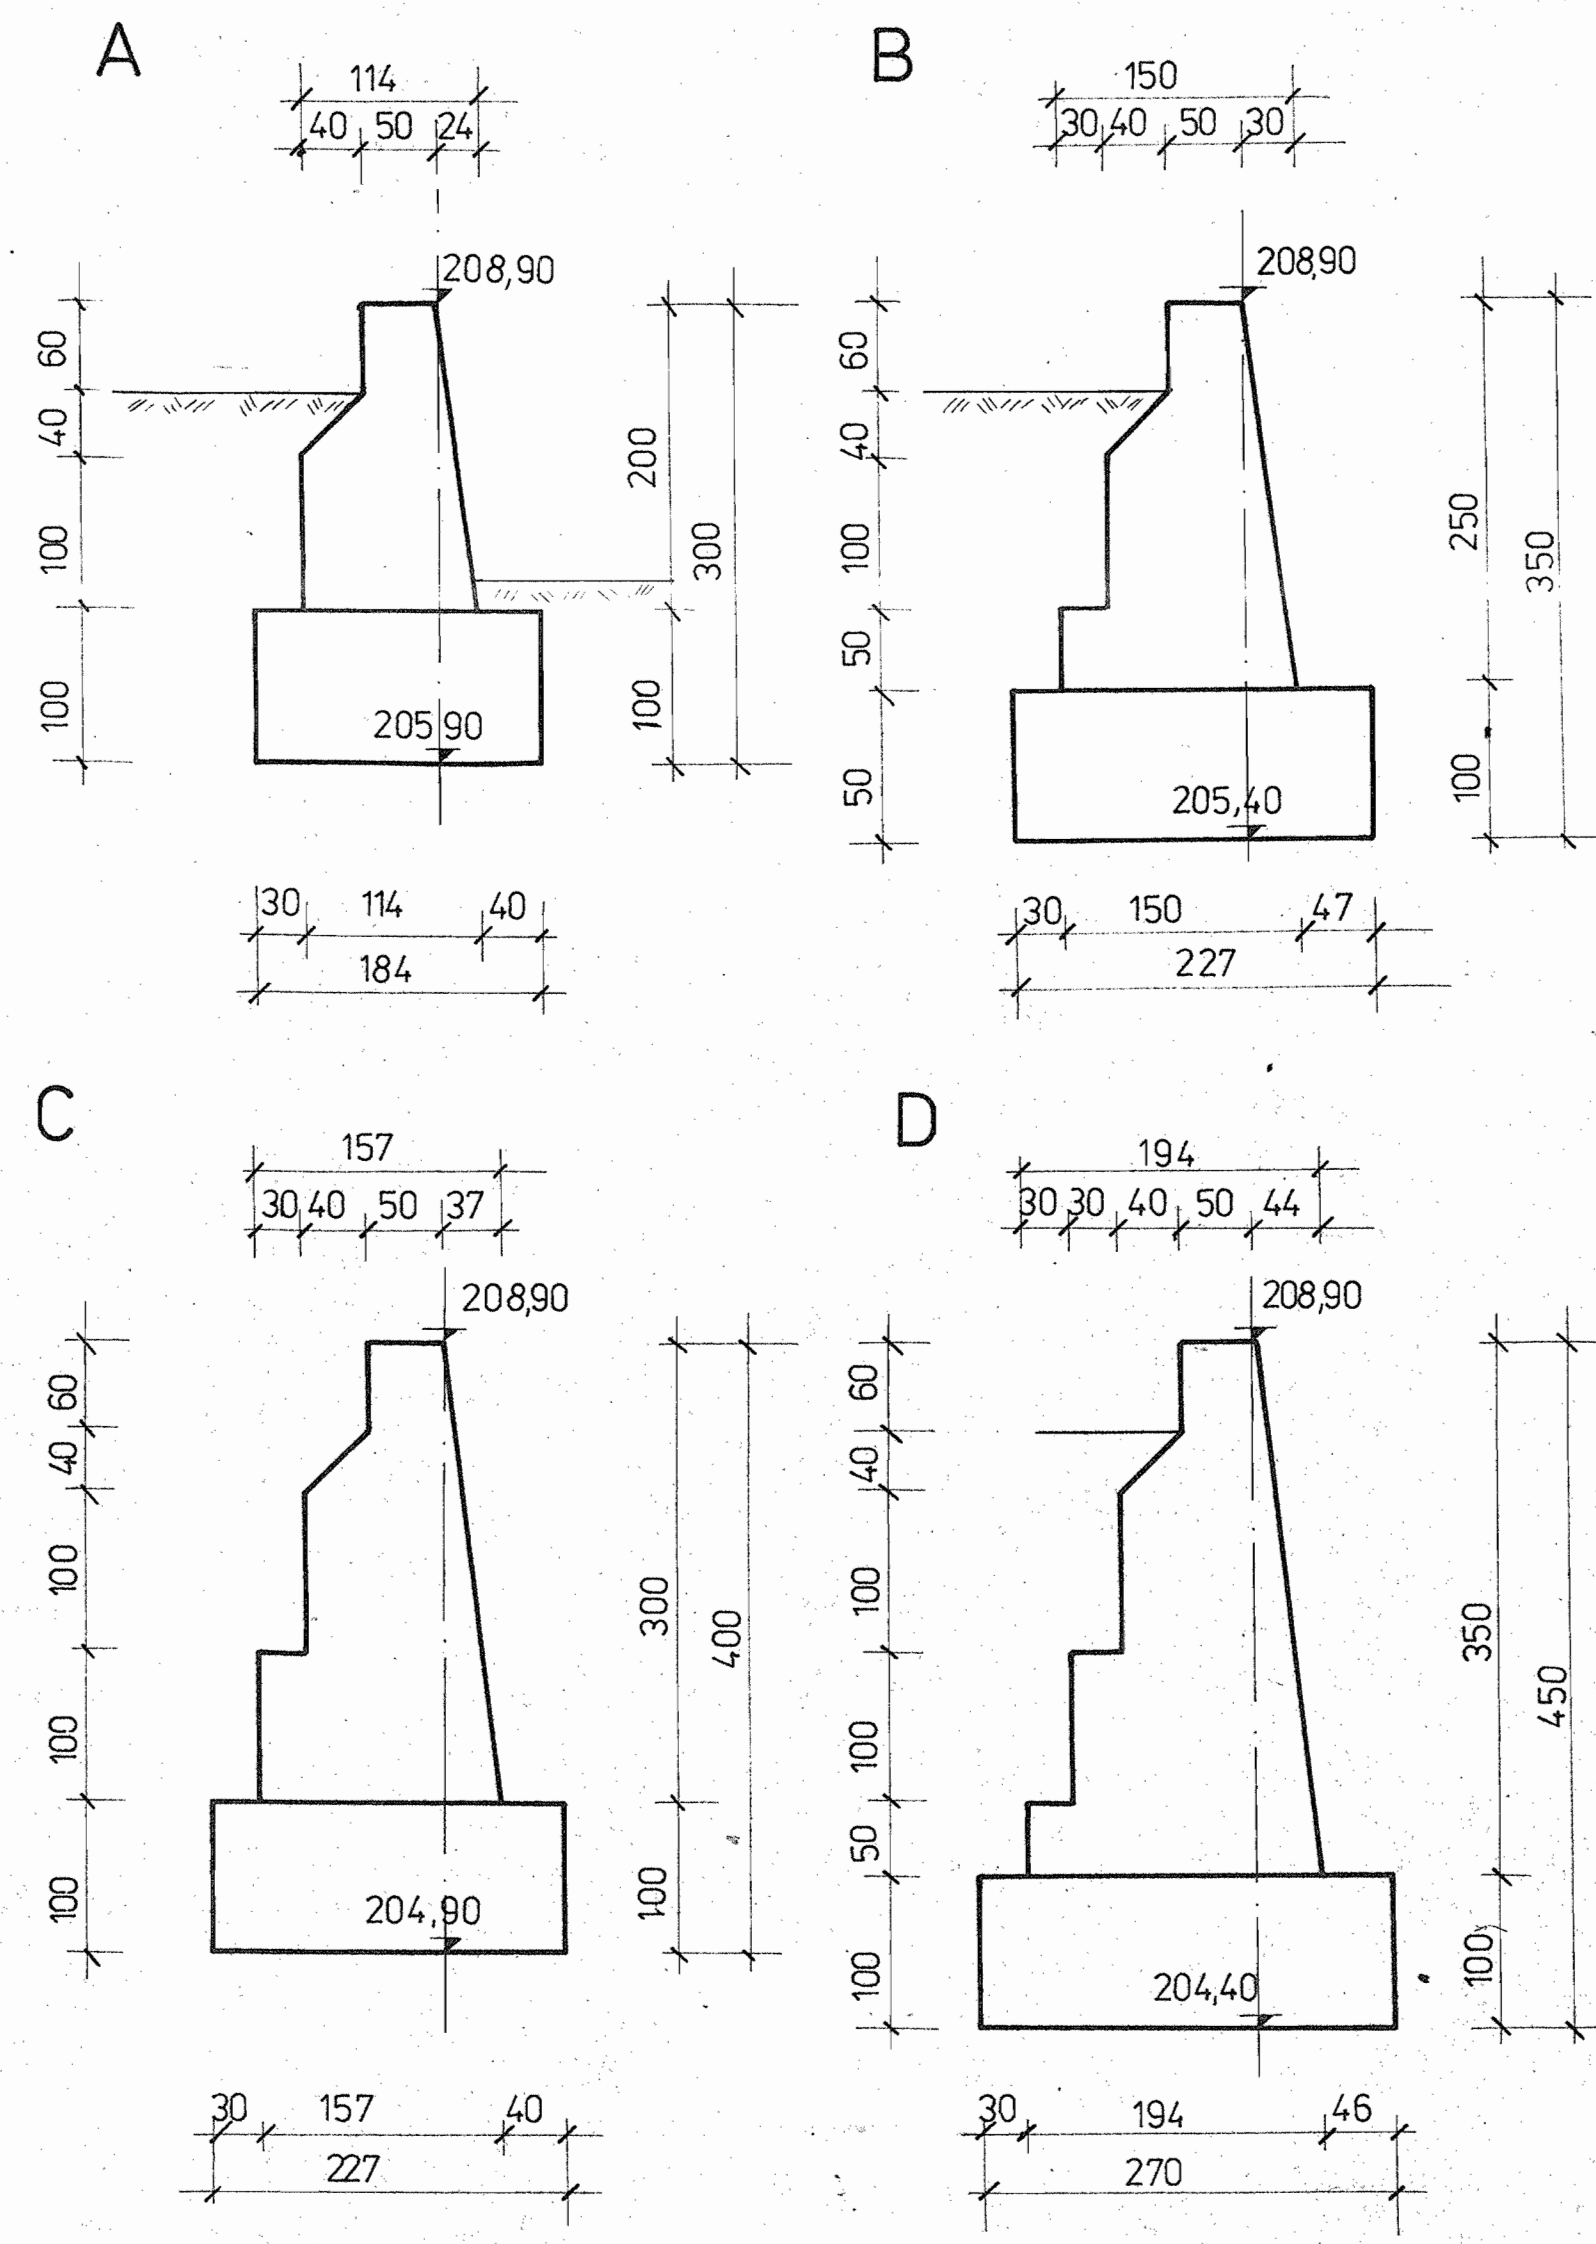

VŠE Z BETONU B 170

| | | | | | | | |
|--------------------------------|--|-------------------------------|--|----------------------------------|--|--------------------------|--|
| Navrhl/vypracoval ing. Brkl | | Zodp. projektant ing. Brkl | | Ved. editura ing. Vrzák, CSc. | | PRAGOPROJEKT KOLÍN 60 | |
| Kreslil Brkl | | Teh. kontrola ing. Brkl | | Teh. kontrola ing. Stětovský | | Formát A3 | |
| Kraj: Středočeský | | Investor: ONV Kolín | | Datum: 1977 | | Stupeň: KPR | |
| MNV: Týnec nad Labem | | Investor: KISS Praha | | Čís. zakázky: 72.683 | | Souprava č. 6 | |
| Měřítko: 1:100 | | Měřítko: 1:50 | | Měřítko: 1:50 | | Měřítko: 1:50 | |
| Filtoha | | Filtoha | | Filtoha | | Filtoha | |
| ZEĎ U NÁDRAŽÍ - TVAR | | ZEĎ U NÁDRAŽÍ - TVAR | | ZEĎ U NÁDRAŽÍ - TVAR | | ZEĎ U NÁDRAŽÍ - TVAR | |