



PŮDORYS NOSNÍKŮ 1:100

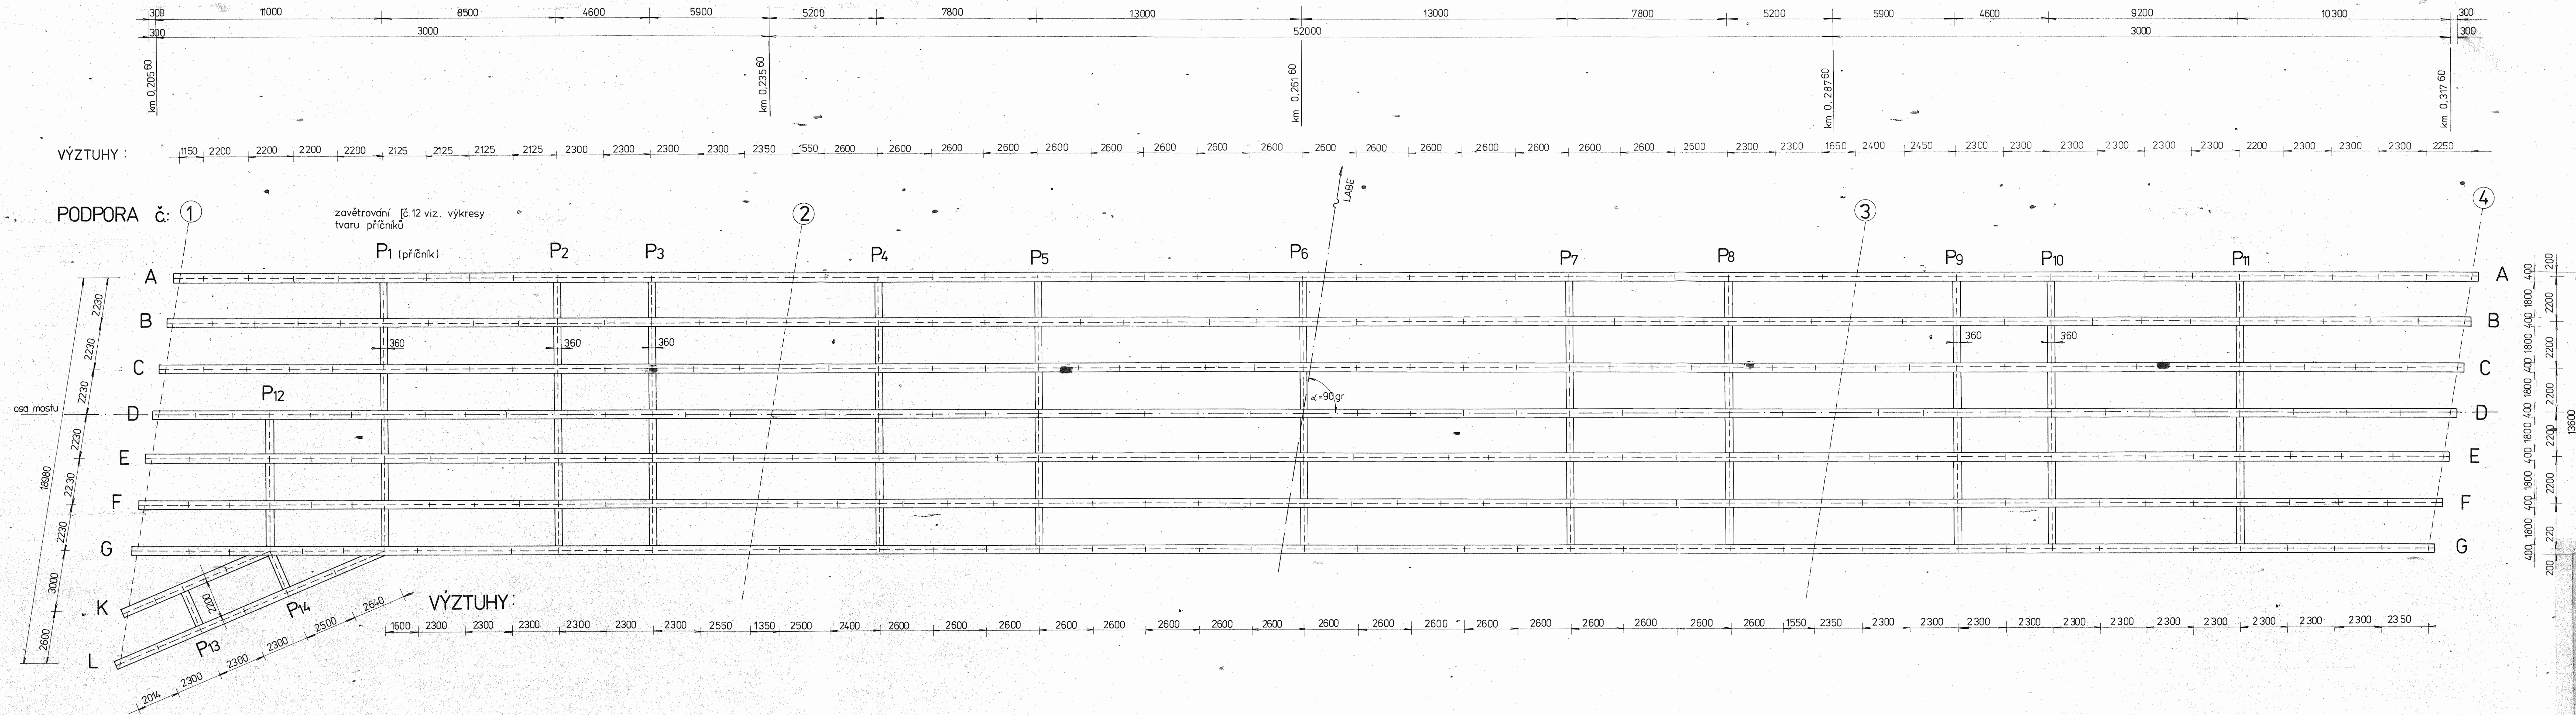

Návrh/opravovatel ing. Červenková	Zodp. projektant ing. Brklj	Ved. odvětví ing. Vrzák Gsc	
Kreslí Brklková <i>Blah</i>	Hl. inž. projekta ing. Brklj	Techn. kontrola ing. Štiětovský	
Kraj MNV Týnec n. Labem	Investor KISS Praha	ONV Kolín	Formát Datum
MOST PŘES LABE V TÝNCI NAD LABEM	MOST PŘES LABE		1977
			Stupeň KPR
			Ciz. měřítka 72 683
Příloha			Archivní číslo
PŮDORYS NOSNÍKŮ			Měřítko 1:100
			Příloha č. 3/3 - 42
			