



# PŮDORYS VÝKOPOVÉ JÁMY 1:100

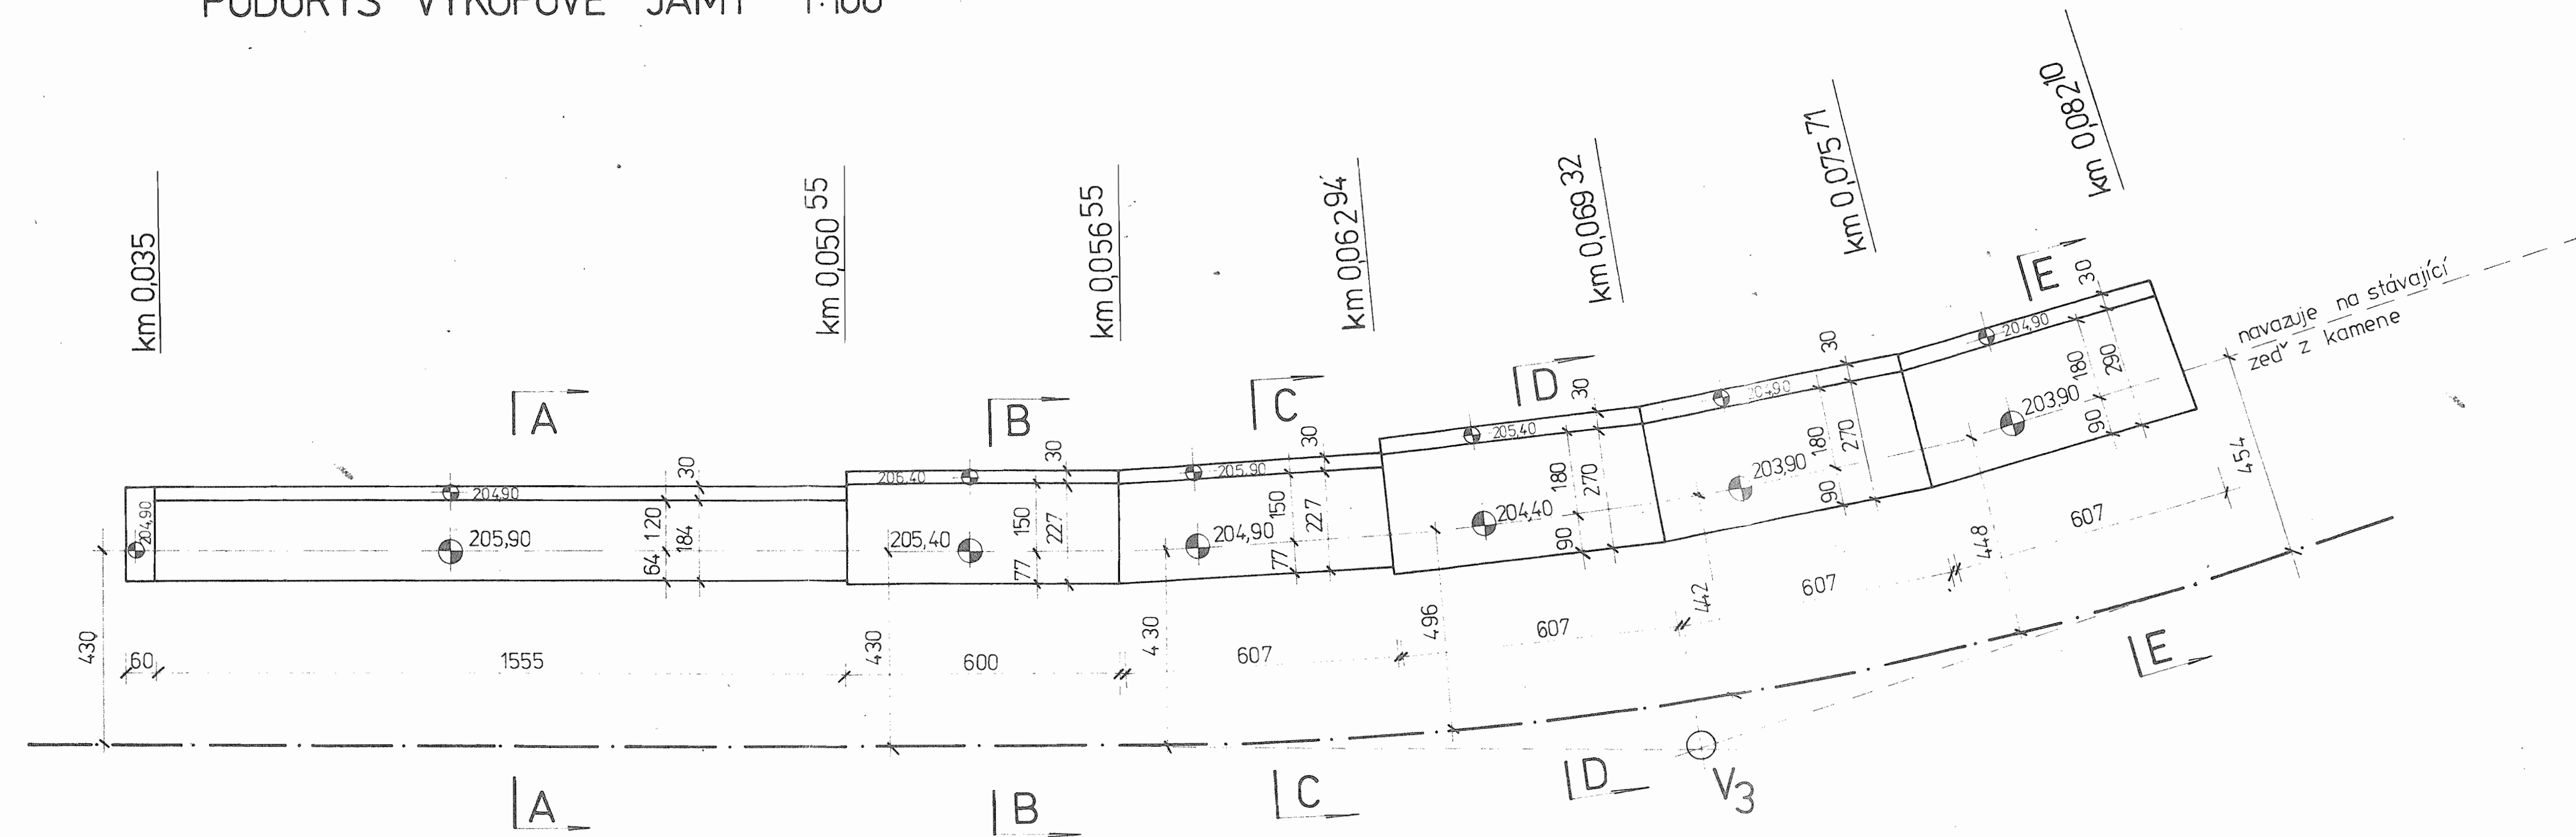

## REZY VÝKOPU 1:50

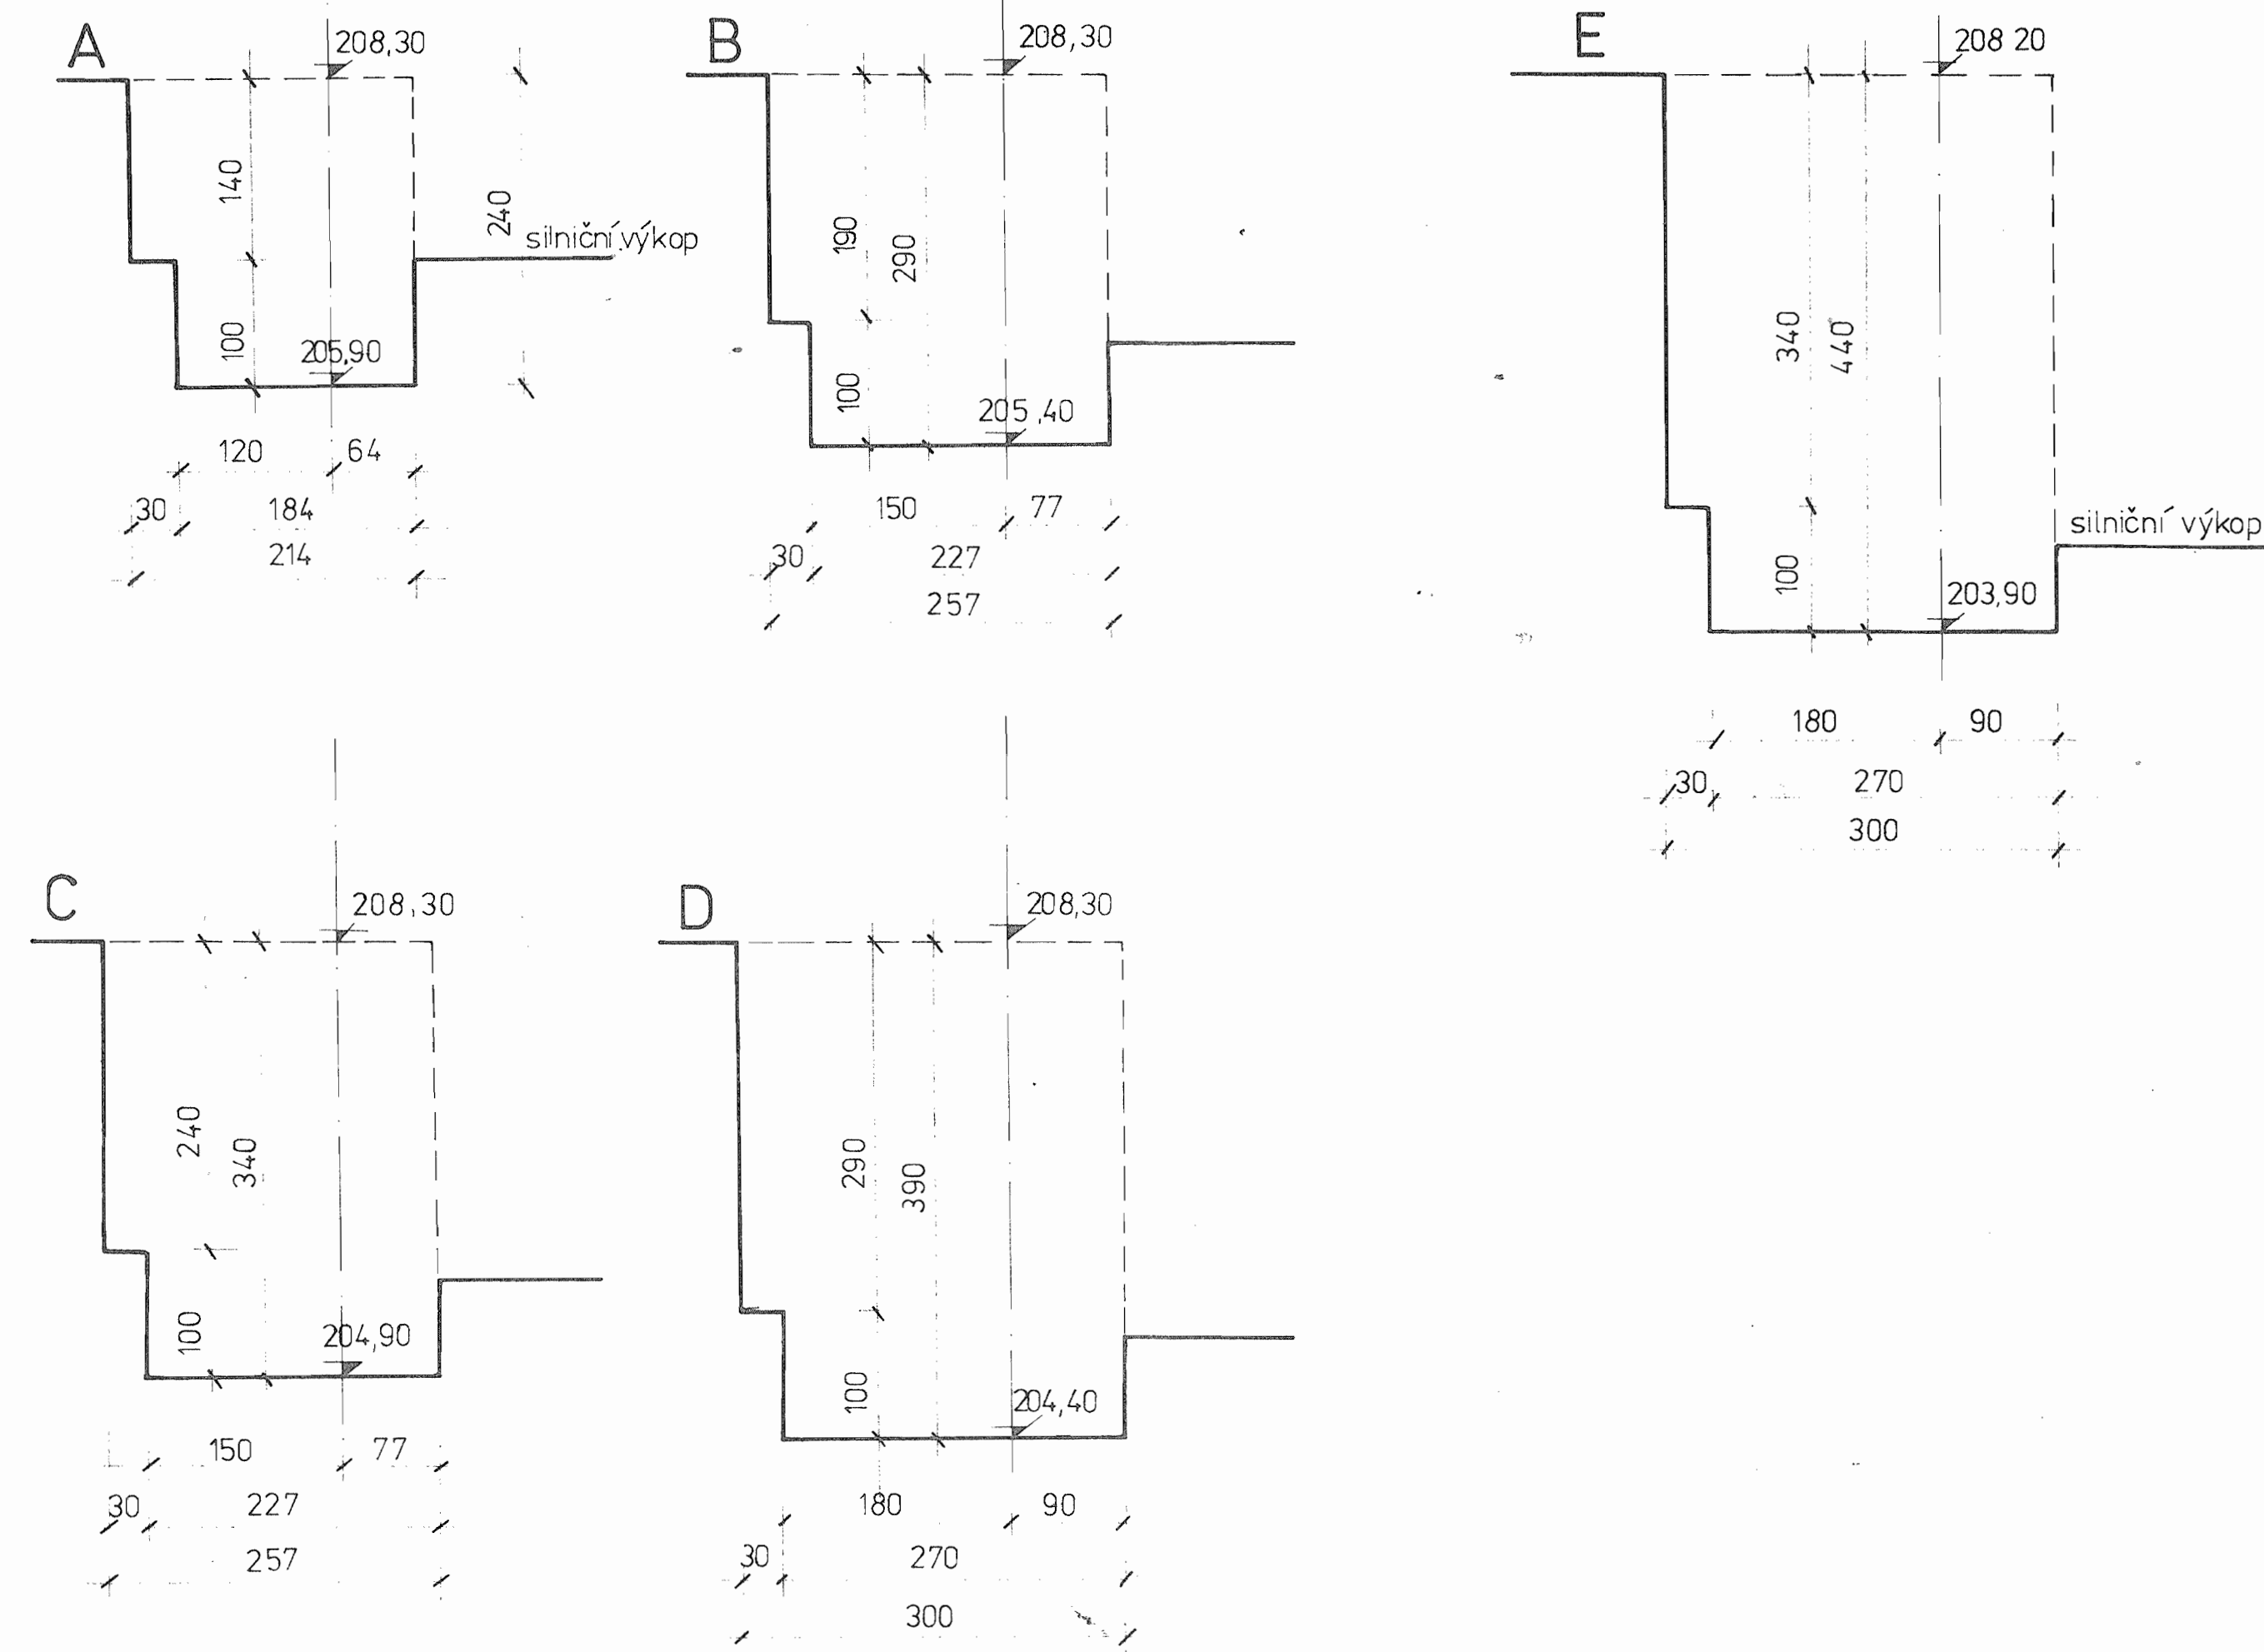

Navrh/vypracoval ing. Brkl	Zodp. projektant ing. Brkl	Ved. odboru ing. Vrzák OSc	PRAGOPROJEKT PRAGA 60
Kreslil Brklová Helen	Hl. inž. projektu ing. Brkl	Tech. kontrola ing. Stětovský	
Kraj: středocesky	ONV Kolín	Formát	
MNO: Týnec nad Labem	Investor: KISS Praha	Datum	1977
MOST PŘES LABE V TÝNCI NAD LABEM OPĚRNÉ ZDI			Stupeň KPR
ZEĎ U NÁDRAŽÍ - VÝKOPOVÝ PLÁN			Čís. zakázky 72 683
			Archivní číslo
			Měřítko 1:100
			Priloha č. 3-4
			Souprava č. 6