



OPĚRNÁ ZEDĚ U OPĚRY Č.1 1:100


POHLED A

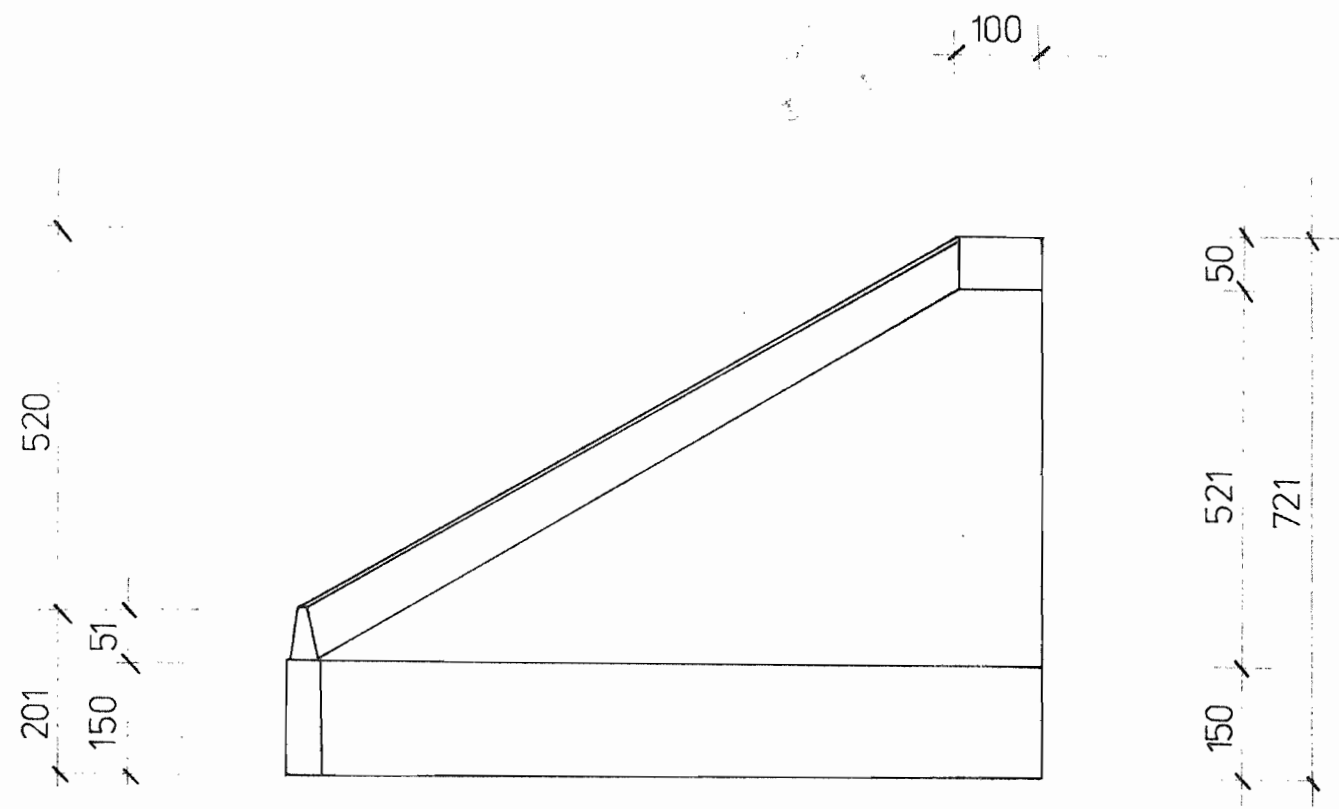


ŘEZ B-B

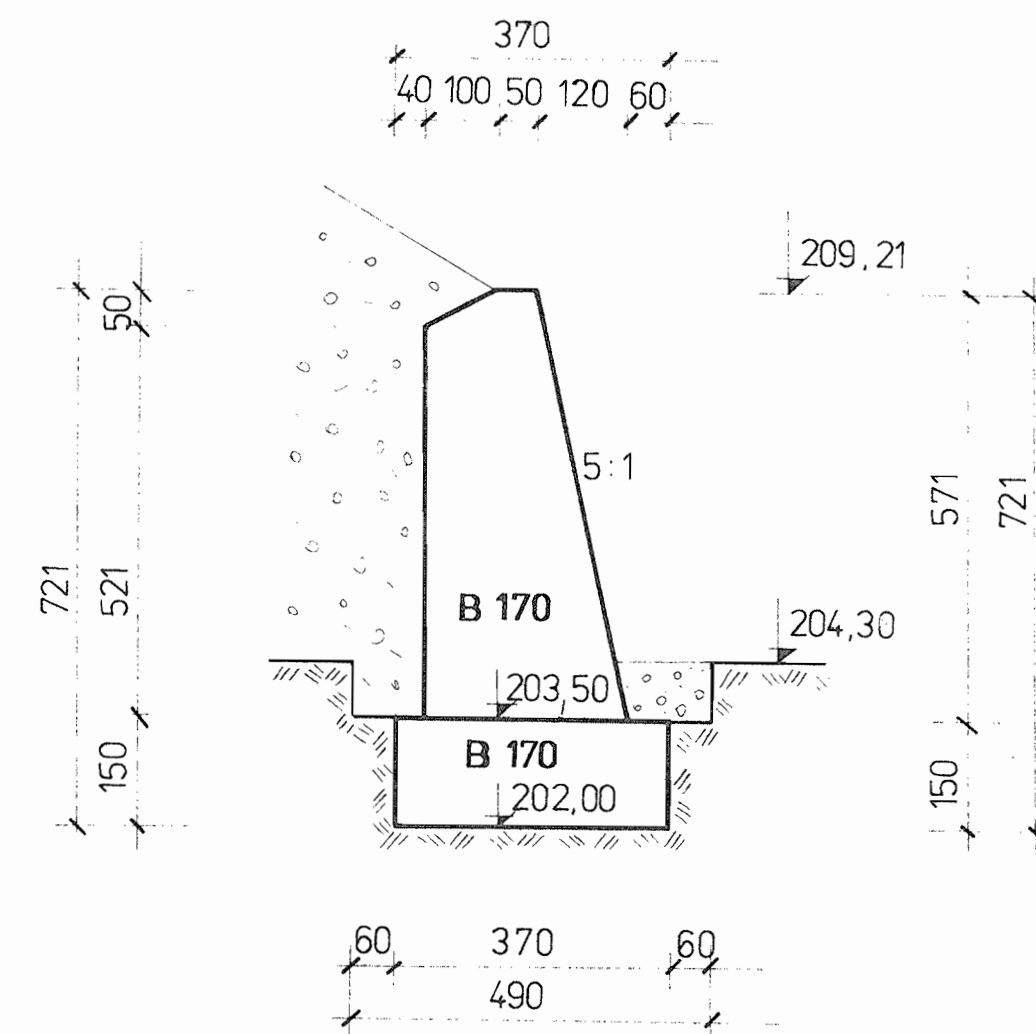

ŘEZ C-C

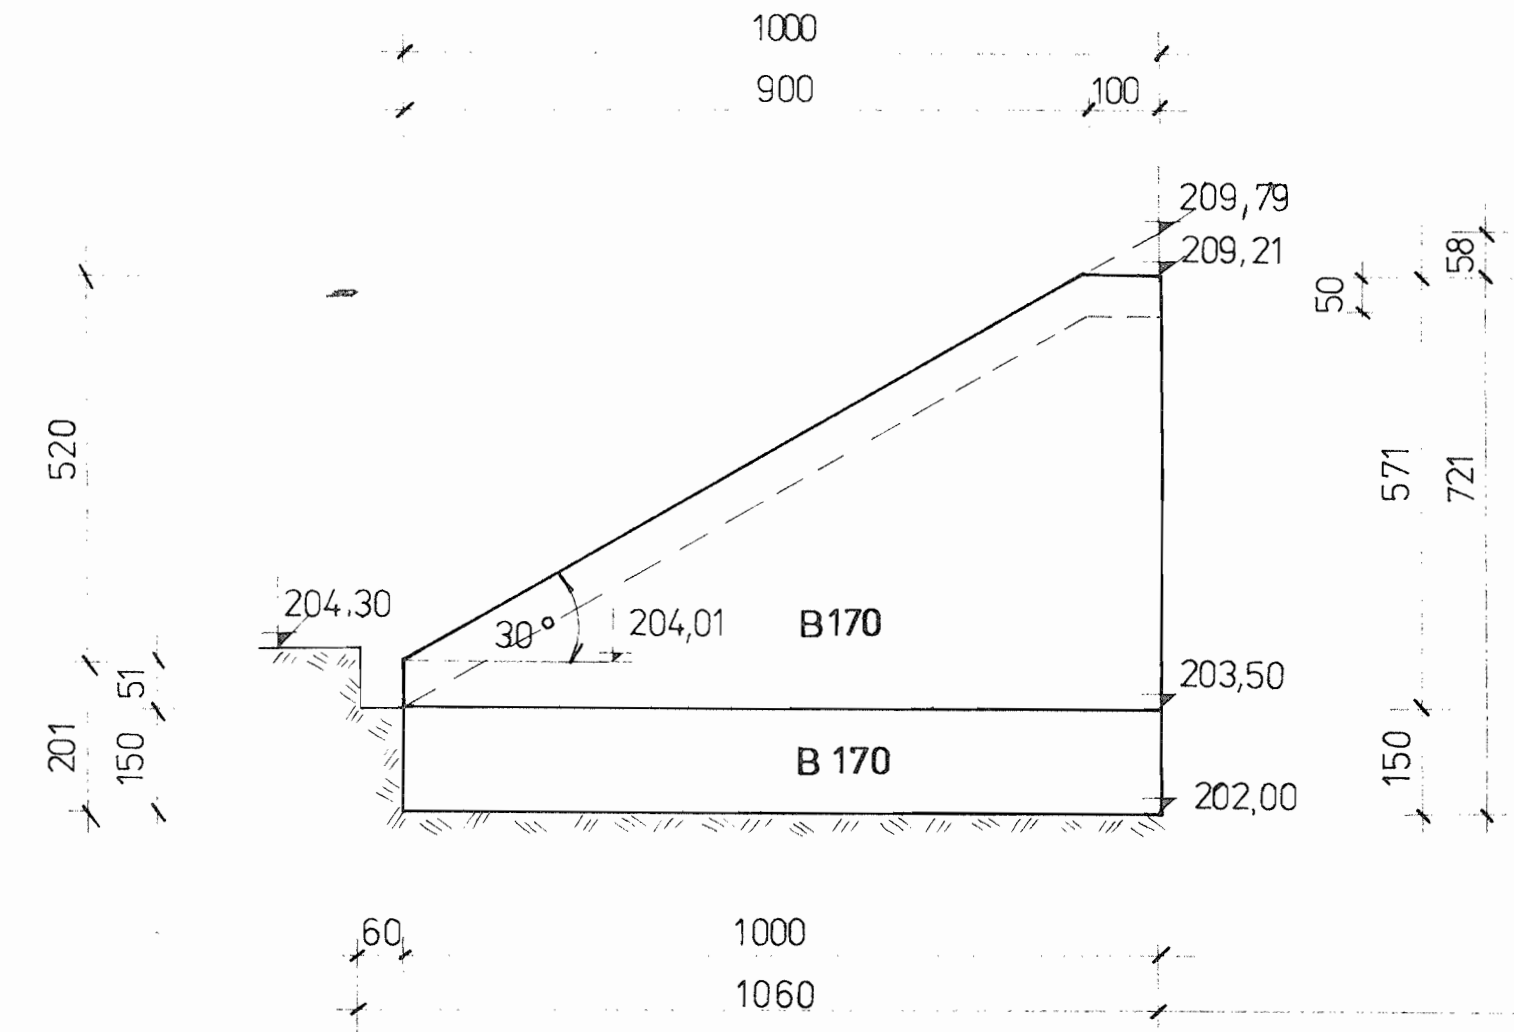

PŮDORYS

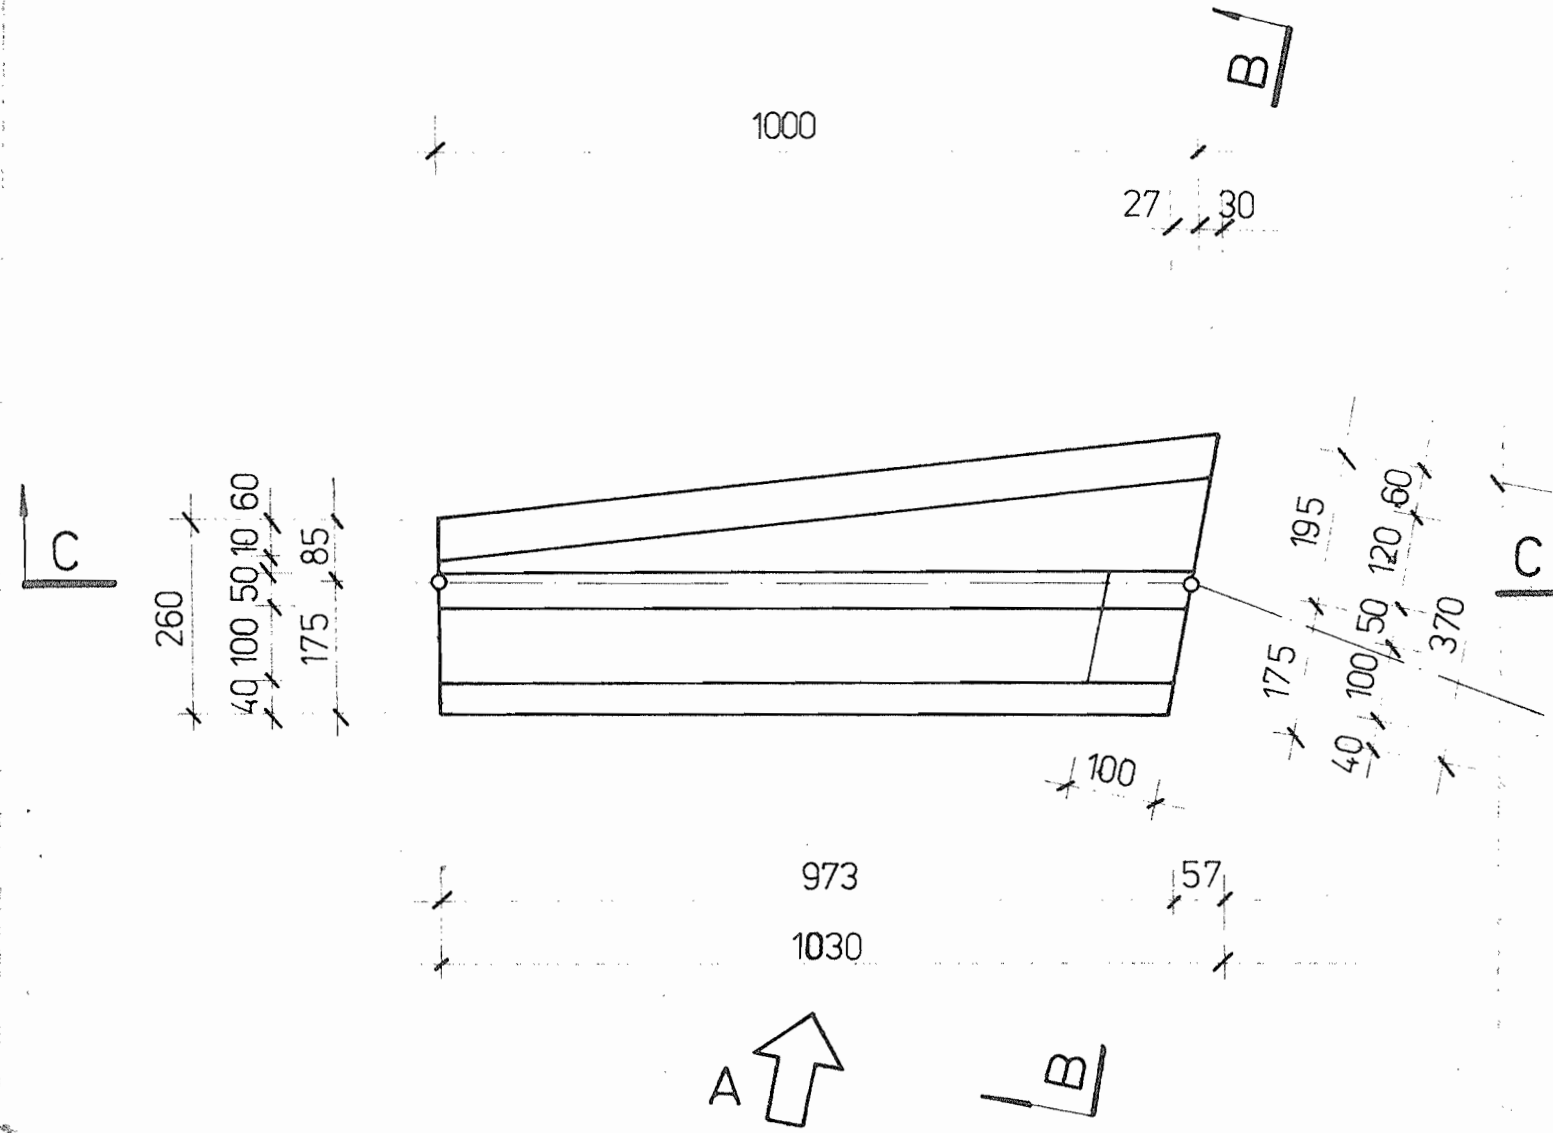

OPĚRA Č.1

Navrhl/vypracoval ing. Brkl	Zodp. projektant ing. Brkl	Ved. odboru ing. Vrzák CSc	PRAGOPROJEKT KRAJ 60
Kreslil Brklová B. Brkl	Hl. inž. projektu ing. Brkl	Techn. kontrola ing. Štětovský	
Kraj: Středočeský, ONV: Kolín			Formát
MNV: Týnec nad Labem, Investor: KISS Praha			Datum: 1977
MOST PŘES LABE V TÝNCI NAD LABEM - OPĚRNÉ ZDI			Stupeň: KPR
			Čís. zakázky: 72 683
Příloha			Archivní číslo
			Souprava č. 6
ZEDĚ U OPĚRY Č.1.			Měřítko: 1:100
			Příloha č. 3-5