


ŘEZ 1-1'
M 1:25


ŘEZ 2-2'
M 1:25

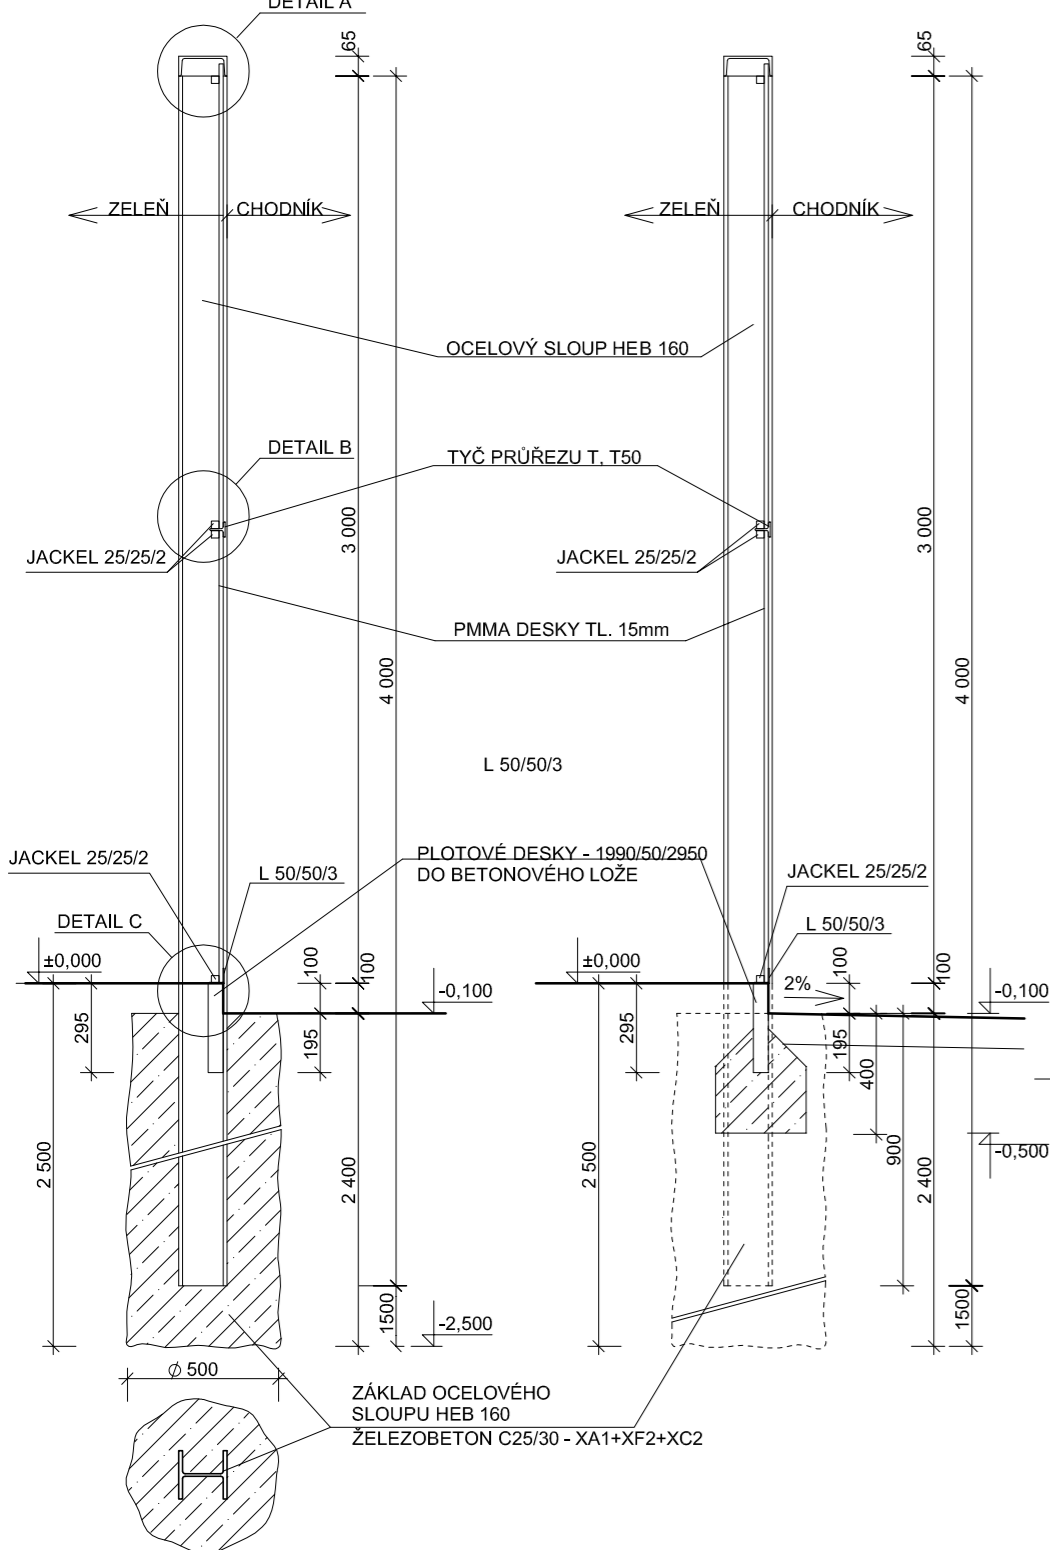


DETAIL A
M 1:10

DETAIL B
M 1:10


DETAIL C
M 1:10

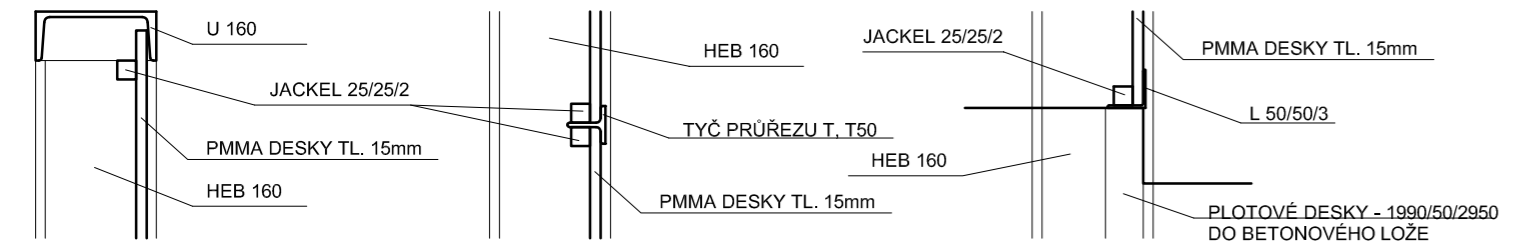


ZÁKLADY
M 1:100

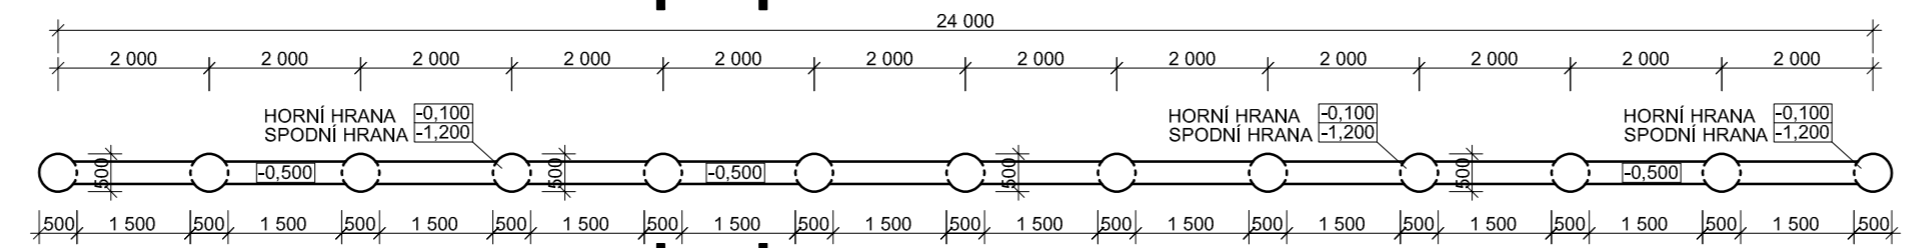

PŮDORYS
M 1:100

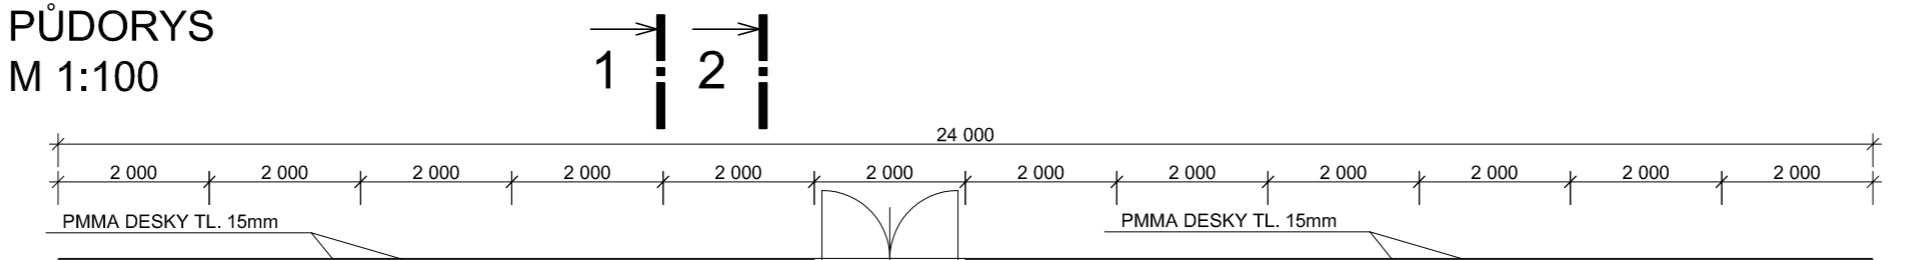

POHLED P1
M 1:100

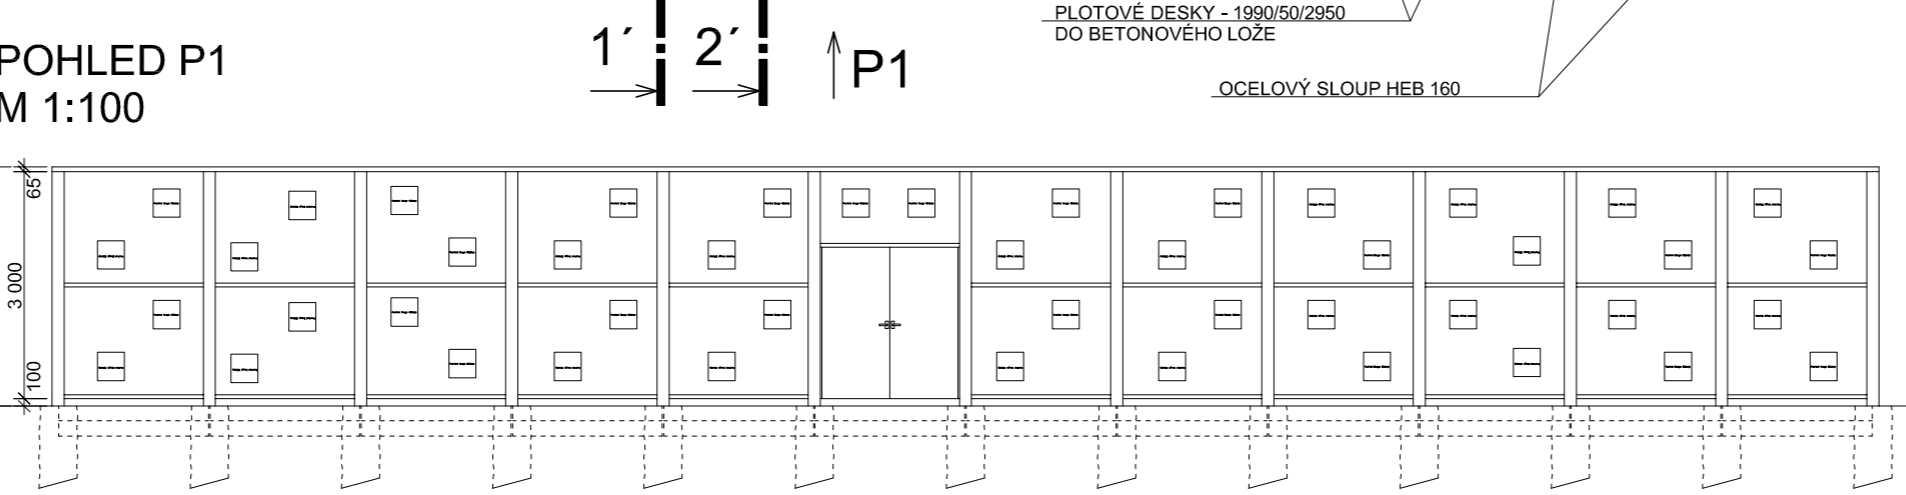

PROJEKTOVÁ DOKUMENTACE PRO PROVÁDĚNÍ STAVBY A VYHLEDÁNÍ DODAVATELE

AUTORIZOVAL	ZODPOVĚDNÝ PROJEKTANT Ing. KADLEČEK JIŘÍ	GENERÁLNÍ PROJEKTANT
	PROSTOROVÁ KOORDINACE Ing. KADLEČEK JIŘÍ	A2 PROJECT spol. s r.o. U Křížovatky 608, 280 02 Kolín IV IČO: 272 10 341 · DIČ: CZ 272 10341 Tel/fax: 321 728 755
	TECHNICKÁ KOORDINACE Ing. KADLEČEK JIŘÍ	
RAZÍTKO PODPIS		

AUTORIZOVAL Ing. KADLEČEK JIŘÍ	VYPRACOVAL Ing. KADLEČEK JIŘÍ	KRESLIL MORAVEC ALEŠ	A2 PROJECT spol. s r.o. U Křížovatky 608, 280 02 Kolín IV IČO: 272 10 341 · DIČ: CZ 272 10341 Tel/fax: 321 728 755
KRAJ STŘEDOČESKÝ ÚŘAD MĚSTYSY PLAŇANY			
STAVEBNÍK: MĚSTYSY PLAŇANY, TYRŠOVA 72, 281 04 PLAŇANY			
AKCE			DATUM 02/2014
II/329 PLAŇANY, OBCHVAT - I. A II. ETAPA			Č.ZAK. CT13 - 36
			FORMÁT 2x A4
OBSAH			MĚŘÍTKO 1:100 1:25 1:10
I. ETAPA - SO - 701 PROTIHLUKOVÁ STĚNA ZÁKLADY, PŮDORYS, ŘEZ 1-1', 2-2', DETAIL A, B, C, POHLED P1			Č.VÝKRESU CT1336 - PS02

II/329 PLAŇANY, OBCHVAT - I. A II. ETAPA

I. ETAPA - SO - 701 PROTIHLUKOVÁ STĚNA
ZÁKLADY, PŮDORYS, ŘEZ 1-1', 2-2', DETAIL A, B, C, POHLED P1

ZAPRACOVÁNÍ PŘÍPOMÍNEK INVESTORA

ZODP. PROJEKTANT	VYPRACOVAL	KONTROLOVAL	ČÍSLO ZAKÁZKY	IM-PROJEKT INŽENÝRSKÉ A MOSTNÍ KONSTRUKCE, s.r.o. VODNÍ 1, 602 00 BRNO TEL: 533 446 080-2 FAX: 533 446 089 im-projekt@im-projekt.cz www.im-projekt.cz
ING. MARTIN VAŠÁK	ING. TOMÁŠ PÁTEČEK	ING. MARTIN VAŠÁK	2016556	
OZNAČENÍ	POPIS ZMĚNY	DATUM	PODPIS	
01	ÚPRAVA HLOUBKY ZALOŽENÍ + BETON ZÁKLADOVÝCH PATEK	12.10.2016		