


PŮDORYS 1:50

SO201 - VYTYČOVACÍ VÝKRES

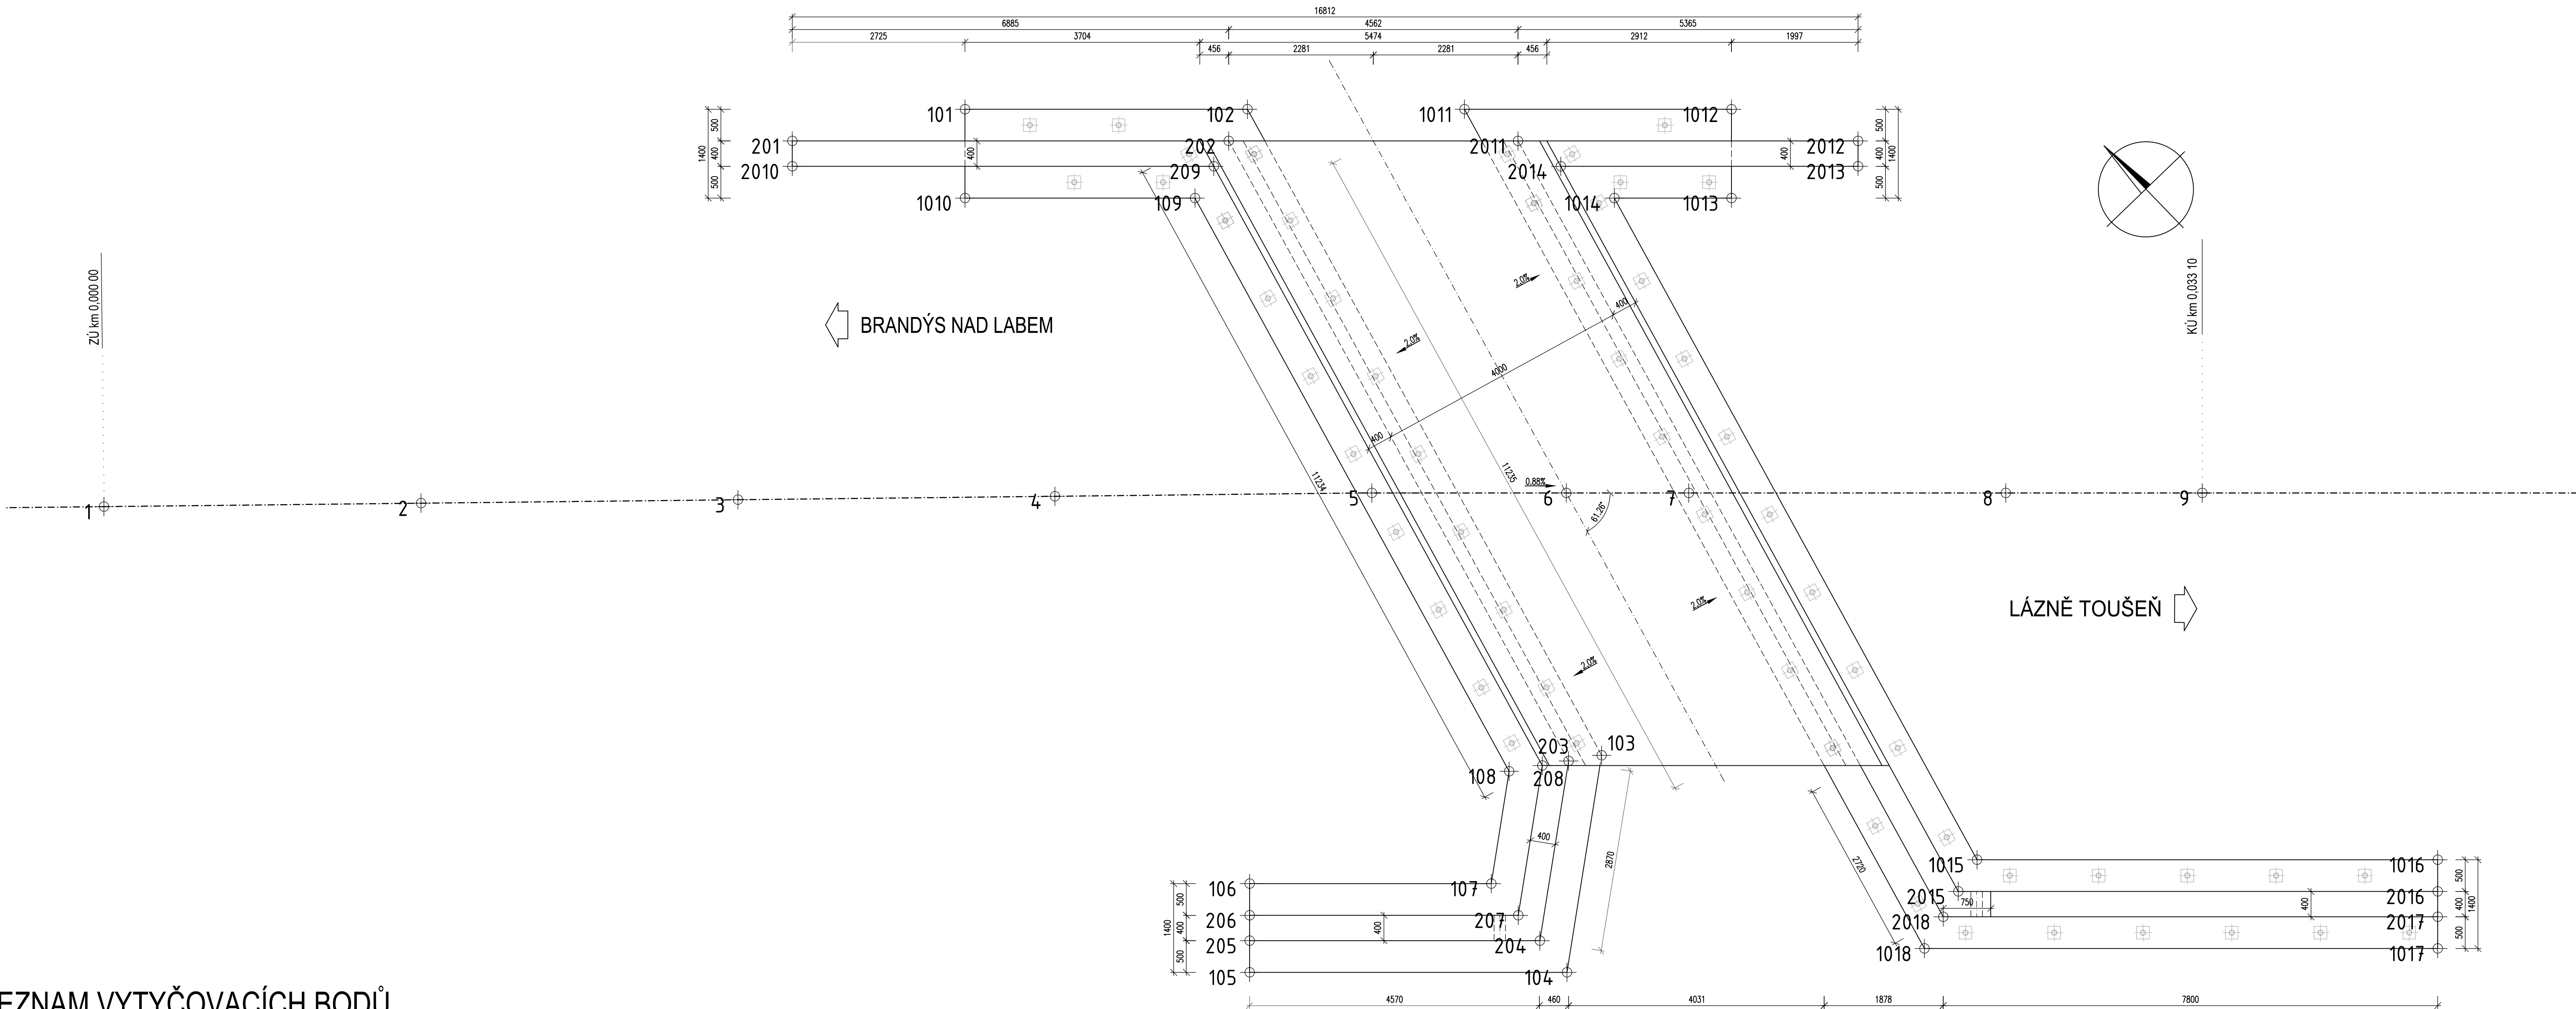

POZNÁMKY:





1. PŘESNOST VYTYČENÍ PODLE:
ČSN 73 0420-1 PŘESNOST VYTYČOVÁNÍ STAVEB - ČÁST 1: ZÁKLADNÍ POŽADAVKY
ČSN 73 0420-1 PŘESNOST VYTYČOVÁNÍ STAVEB - ČÁST 2: VYTYČOVACÍ ODCHYLKY

SEZNAM VYTYČOVACÍCH BODŮ

Ozn.	Y	X
1	721886.592	1036124.267
2	721882.956	1036127.699
3	721879.320	1036131.132
4	721875.684	1036134.564
5	721872.049	1036137.997
6	721869.842	1036140.127
7	721868.451	1036141.469
8	721864.853	1036144.941
9	721862.623	1036147.092

Ozn.	Y	X
101	721872.467	1036129.187
102	721869.260	1036132.282
103	721872.314	1036143.492
104	721875.085	1036145.575
105	721878.687	1036142.100
106	721877.715	1036141.092
107	721874.972	1036143.739
108	721873.539	1036142.661
109	721870.829	1036132.714
1010	721873.439	1036130.195
1011	721866.798	1036134.657
1012	721863.767	1036137.582
1013	721864.739	1036138.590
1014	721866.069	1036137.307
1015	721869.196	1036148.789
1016	721863.967	1036153.834
1017	721864.939	1036154.842
1018	721870.765	1036149.220

Ozn.	Y	X
201	721874.775	1036127.655
202	721869.820	1036132.436
203	721872.751	1036143.195
204	721875.045	1036144.919
205	721878.340	1036141.740
206	721878.062	1036141.452
207	721875.013	1036144.395
208	721873.101	1036142.958
209	721870.268	1036132.559
2010	721875.053	1036127.943
2011	721866.537	1036135.604
2012	721862.676	1036139.329
2013	721862.954	1036139.617
2014	721866.329	1036136.360
2015	721869.757	1036148.943
2016	721864.314	1036154.194
2017	721864.592	1036154.482
2018	721870.205	1036149.066

Souřadnicový systém S-JTSK	
Soudřicový systém Bpv	
<table><tr><td></td><td></td><td></td><td></td><td></td><td></td><td></td><td></td><td></td><td></td></tr><tr><td></td><td></td><td></td><td></td><td></td><td></td><td></td><td></td><td></td><td></td></tr><tr><td></td><td></td><td></td><td></td><td></td><td></td><td></td><td></td><td></td><td></td></tr><tr><td></td><td></td><td></td><td></td><td></td><td></td><td></td><td></td><td></td><td></td></tr><tr><td></td><td></td><td></td><td></td><td></td><td></td><td></td><td></td><td></td><td></td></tr><tr><td></td><td></td><td></td><td></td><td></td><td></td><td></td><td></td><td></td><td></td></tr><tr><td></td><td></td><td></td><td></td><td></td><td></td><td></td><td></td><td></td><td></td></tr><tr><td></td><td></td><td></td><td></td><td></td><td></td><td></td><td></td><td></td><td></td></tr><tr><td></td><td></td><td></td><td></td><td></td><td></td><td></td><td></td><td></td><td></td></tr><tr><td></td><td></td><td></td><td></td><td></td><td></td><td></td><td></td><td></td><td></td></tr></table>	
Změna:		Název změny:				Datum:		Provedl:		Podpis:	
Investor:						Objednatel:	
Krajská správa a údržba silnic Středočeského kraje, příspěvková organizace Zborovská 11 150 21 Praha 5						Krajská správa a údržba silnic Středočeského kraje, příspěvková organizace Zborovská 11 150 21 Praha 5	
	
METROPROJEKT Praha a.s. nám. L. P. Pavlova 2/1786 120 00 Praha 2 gen. ředitel: Ing. David Krása tel.: +420 296 154 105 www.metroprojekt.cz info@metroprojekt.cz										Správa čísla:	
HIP:		Podpis:		Název a ucel díla:	
Ing. Jan Škarda				II/245 Lázně Toušeň, most ev.č. 245 – 002	
tel.: +420 296 154 326	
Stupeň:		PDPs	
Zpracovatelský úvær:				Název části díla:				D	
S-52				VÝKRESOVÁ DOKUMENTACE	
Vedoucí úvær: Roman Dušek				SO201 - MOST EV.Č. 245 – 002	
Odpovědný projektant: Ing. Jan Škarda				Podpis:				Změna:	
Vypracoval: Ing. Jan Škarda				Podpis:	
Sklad zvl.: VZ20/2039				Datum: 08/2019				Číslo příl.: 007	
Počet formátů: 10xA4				Měřítko: 1:50	
IDČ:				18		7517		003 00 04 02	