


STÁVAJÍCÍ STAV A BOURÁNÍ – BYT 371

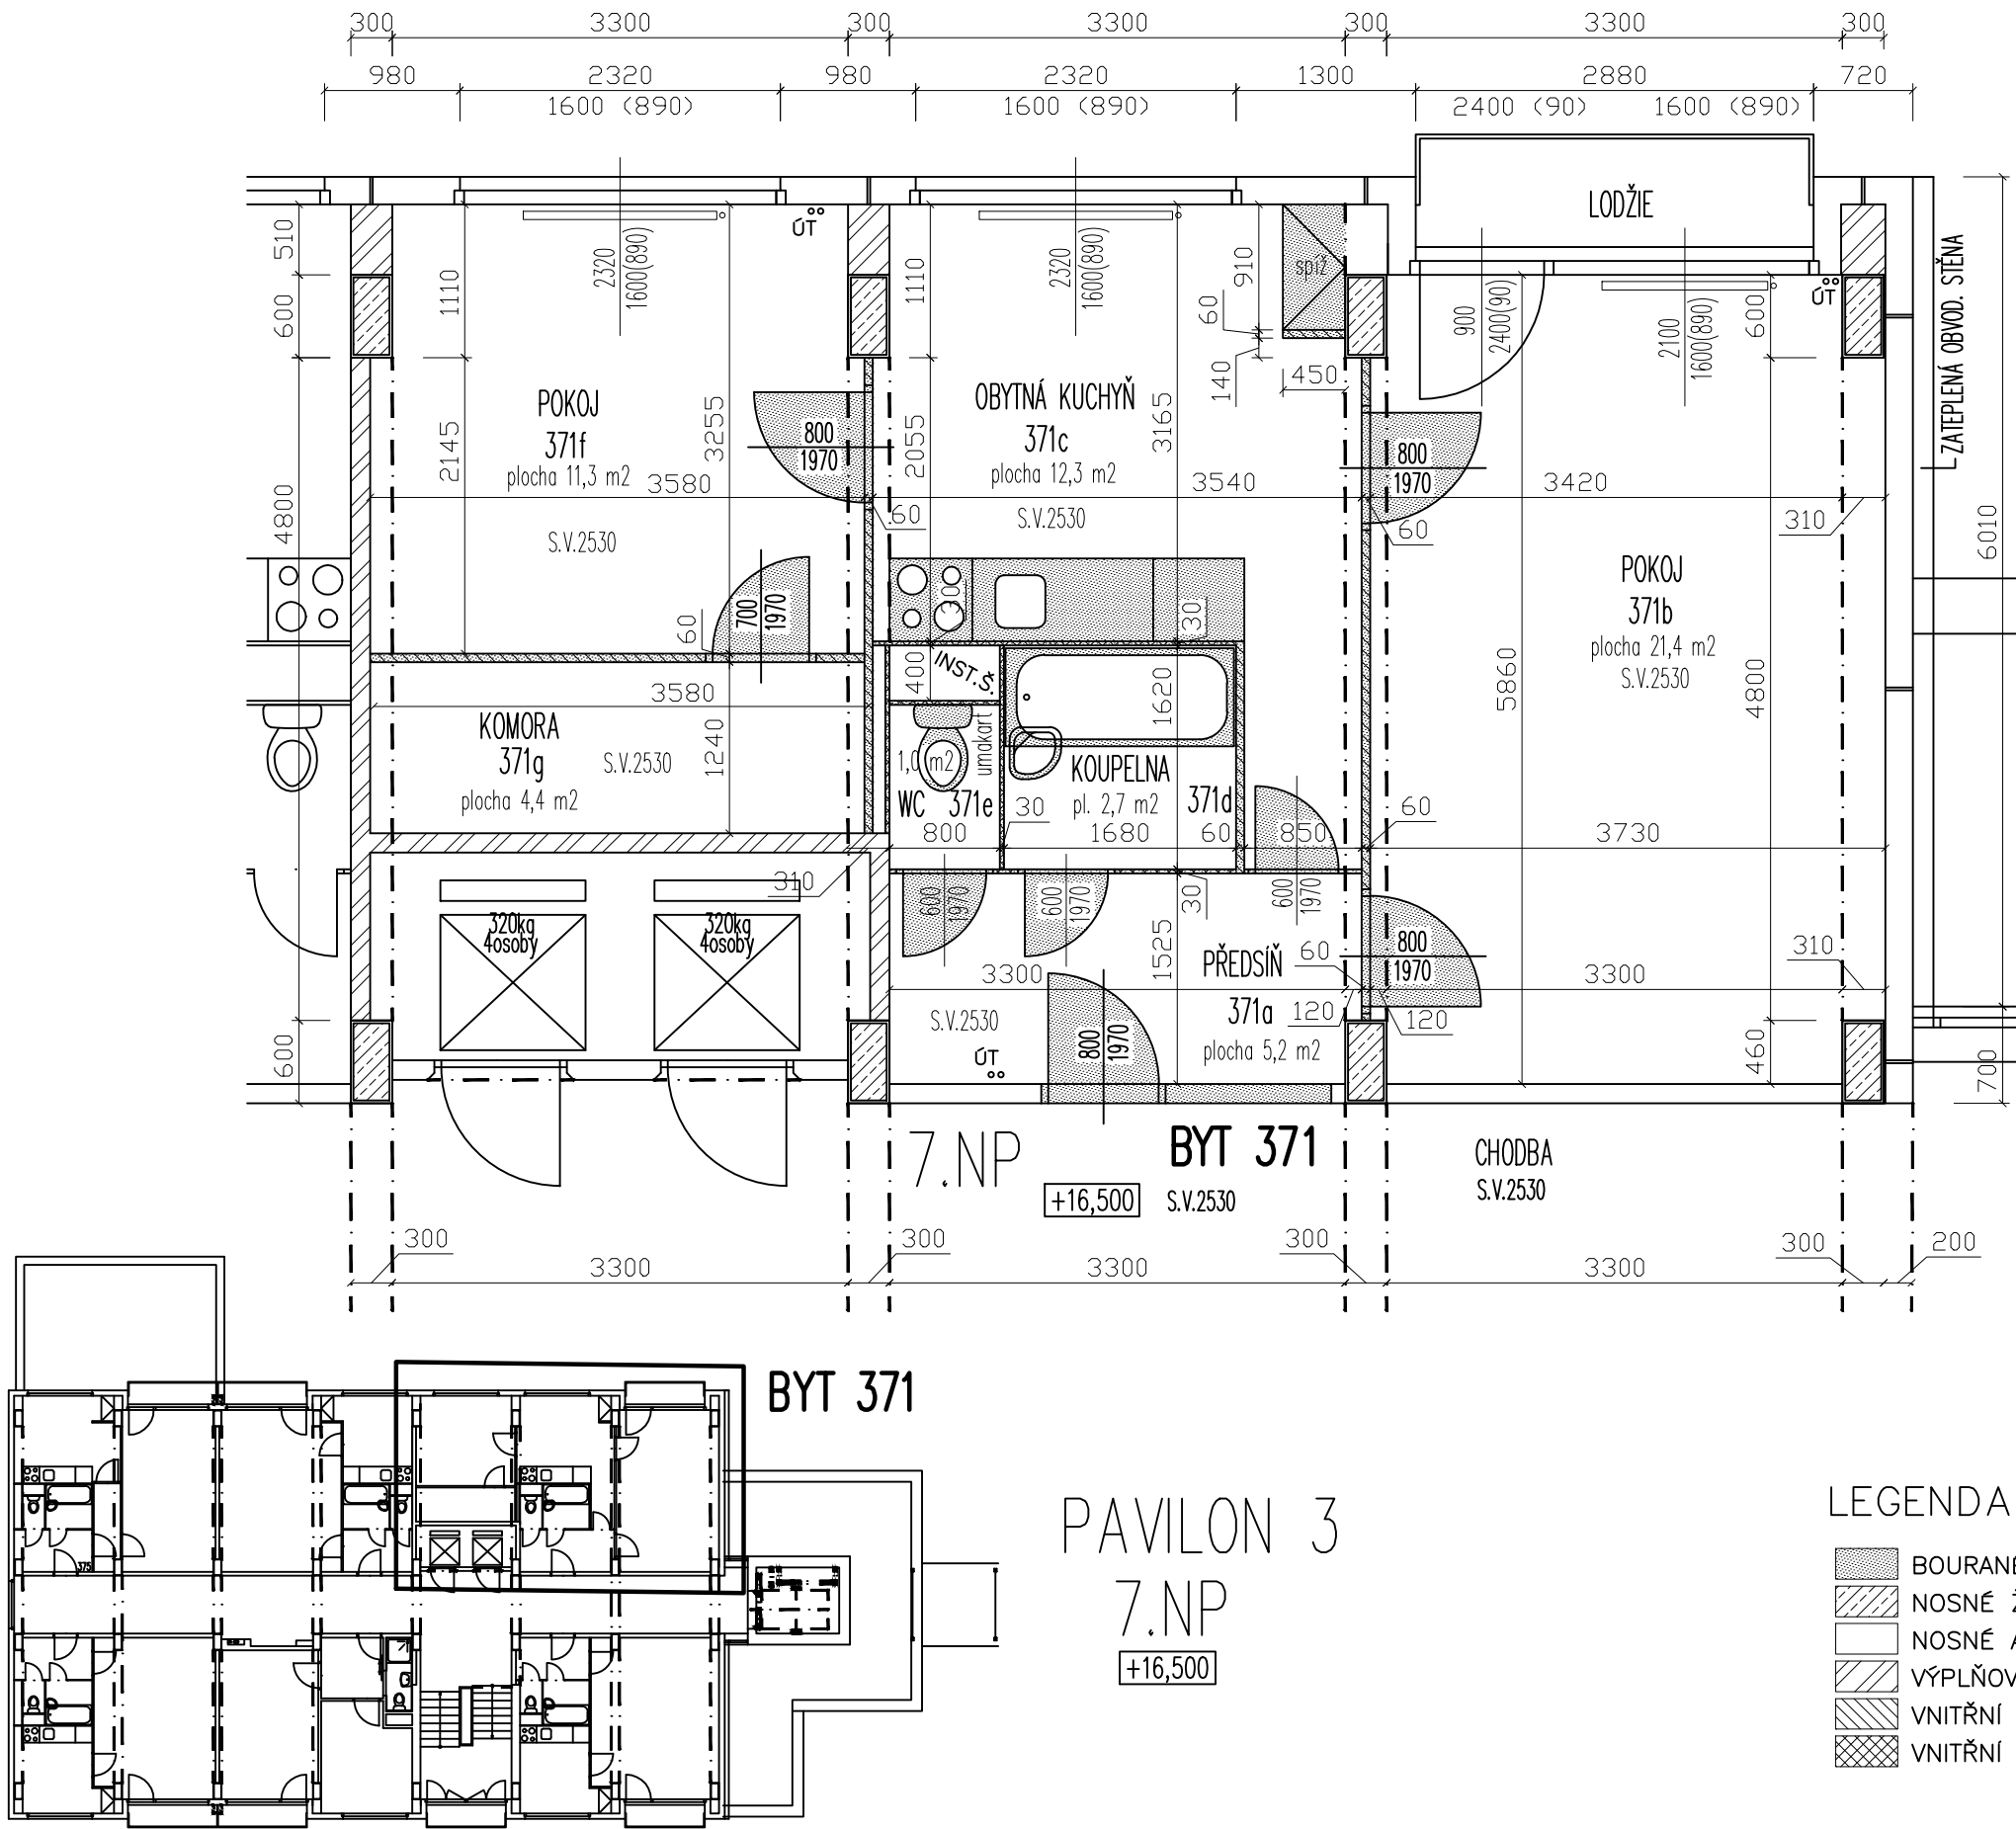

TABULKA MÍSTNOSTÍ						
Č.MÍST.	POPIS	PLOCHA m2	PODLAHA	STĚNY	STROP	POZNÁMKA
371a	PŘEDSÍŇ	5,16	PVC	MALBA BÍLÁ	MALBA BÍLÁ	
371b	POKOJ	21,40	PVC	MALBA BÍLÁ	MALBA BÍLÁ	
371c	OBYT. KUCHYŇ	12,34	PVC	MALBA BÍLÁ	MALBA BÍLÁ	OBKLAD ZA LINKOU
371d	KOUPELNA	2,72	PVC	UMAKART	MALBA BÍLÁ	
371e	WC	0,95	PVC	UMAKART	MALBA BÍLÁ	
371f	POKOJ	11,34	PVC	MALBA BÍLÁ	MALBA BÍLÁ	
371g	KOMORA	4,44	PVC	MALBA BÍLÁ	MALBA BÍLÁ	
CELKEM		58,35				

POPIS BOURÁNÍ A ÚPRAV BYTOVÉ JEDNOTKY	
BOURÁNÍ KONSTRUKCÍ – DETAILNÍ POPIS viz TECHNICKÁ ZPRÁVA	
<ul style="list-style-type: none">PODHLEDY – OŠKRÁBÁNÍ PŮVODNÍCH MALEB, ZAČISTĚNÍ ZEDNICKÉ PO INSTALACÍCHSTĚNY STÁVAJÍCÍ – OŠKRÁBÁNÍ PŮVODNÍCH MALEB, ZAČISTĚNÍ PO INSTALACÍCHPODLAHY – STRŽENÍ PŮVODNÍCH NÁŠLAPNÝCH VRSTEV, VYBOURÁNÍ MAZANIN V NOVÉ KOUPELNĚ A WCROZVODY ÚT – NEDOTČENO STAVEBNÍMI ÚPRAVAMI, OPRAVA NÁTĚRŮ POTRUBÍRADIÁTORY – DEMONTÁŽ A ZPĚTNÁ MONTÁŽ, OPRAVY NÁTĚRŮ RADIÁTORŮINSTALACE VODOVOD, KANALIZACE – DEMONTÁŽ A LIKVIDACE PŮVODNÍCH BYTOVÝCH ROZVODŮ A PŘÍPOJENÍ, V INSTAL. ŠACHTĚ ZACHOVAT STÁVAJÍCÍ TRASYZAŘÍZOVACÍ PŘEDMĚTY – DEMONTÁŽ A LIKVIDACE VŠECH STÁVAJÍCÍCH ZAŘÍZOVACÍCH PŘEDMĚTŮVYBAVENÍ JEDNOTKY – DEMONTÁŽ A LIKVIDACE VYBAVENÍ (KUCH. LINKA, SPIŽNÍ SKŘÍŇ, GARNÝŽE, OBKLAD ZA KUCH. LINKOU apod.)VZDUCHOTECHNIKA – DEMONTÁŽ A LIKVIDACE STÁVAJÍCÍHO NÁPOJENÍ KUCH. LINKY A ODVĚTRÁNÍ SOC. ZÁZEMÍOKNA, BALKONOVÉ DVEŘE – ZŮSTÁVAJÍ STÁVAJÍCÍ VÝPLNĚ, POUZE ZAČISTĚNÍ OMÍTEK PO OBVODU VÝPLNÍVNITŘNÍ DVEŘE – VYBOURÁNÍ A LIKVIDACE STÁVAJÍCÍCH VÝPLNÍ A ZÁRUBNÍVSTUPNÍ DVEŘE – VYBOURÁNÍ A LIKVIDACE STÁVAJÍCÍ VÝPLNĚ A ZÁRUBNĚ, ZAZDĚNÍ PŮVODNÍHO OTVORU, POSUNUTÍ A VYBOURÁNÍ NOVÉHO STAVEBNÍHO OTVORU	
STAVEBNÍ PRÁCE A DODÁVKY BUDOU PROVÁDĚNY ZA PLNÉHO PROVOZU DOMOVA SEDLČANY, BUDOU RESPEKTOVÁNY POŽADAVKY VEDENÍ DS, POŽADAVKY PRAVIDELNÉHO ÚKLIDU I BĚHEM PRACOVNÍ DOBY, SKLÁDKA MATERIÁLU A BOURANÝCH STAVEBNÍCH HMOT NEBUDE BRÁNIT PROVOZU DS	

JC Stavitelství s.r.o.
Jihozápadní II 24/1043
141 00 Praha 4, Záběhlice
IČ: 275 74 733
DIČ: CZ27574733

OPRAVA POKOJŮ KLIENTŮ DOMOV SEDLČANY – PAVILON 3, JEDNOTKA č.371			
OBJEKT:	PAVILON 3 – 7.NP	MĚŘÍTKO: 1:50	DOMOV SEDLČANY, poskytovatel sociálních služeb U Kulturního domu 746 Sedlčany, PSČ 264 01
		DATUM 08–2019	
ZPRACOVAL:	JC STAVITELSTVÍ s.r.o., Jihozápadní II 1043/24, Praha 4 – záběhlice, IČ: 27574733, tel: 7217717894	VÝKRES č.:	
VÝKRES:	PŮDORYS – STÁVAJÍCÍ STAV A BOURÁNÍ BYT 371	371–01	