


PŮDORYS 1:100

SO201 - VYTYČOVACÍ VÝKRES

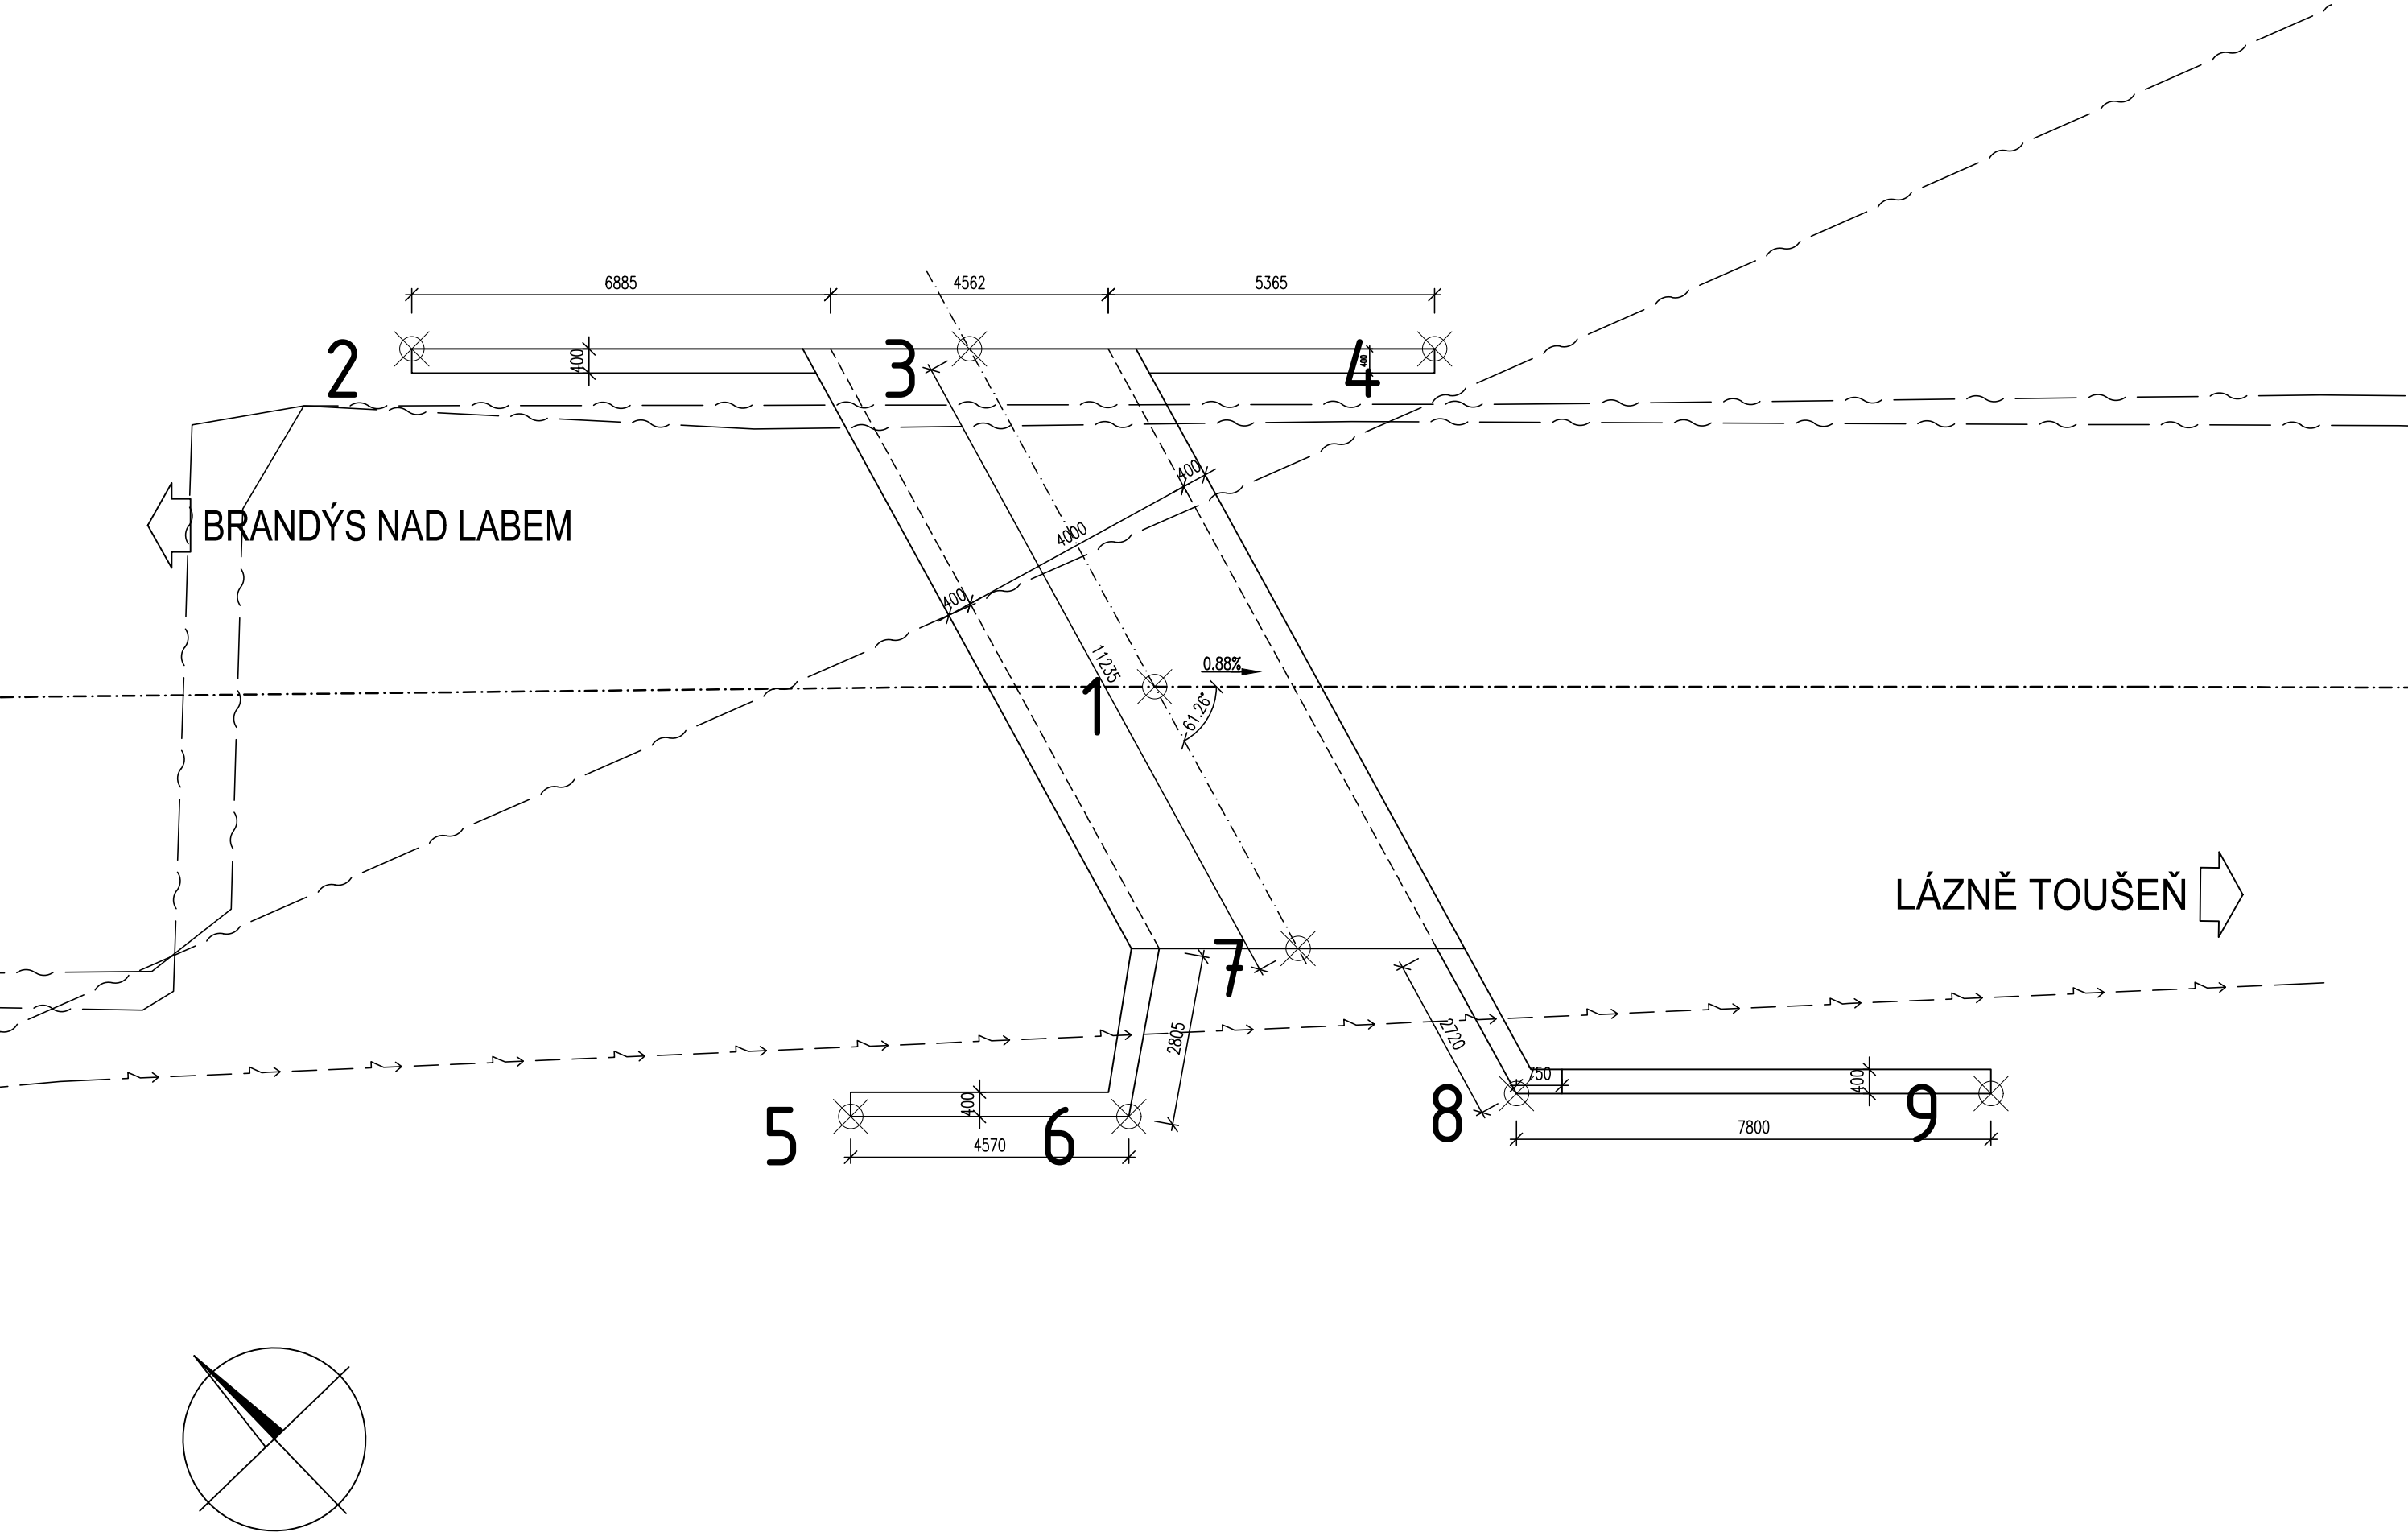

POZNÁMKY:

1. PŘÍLOHA VYCHÁZÍ Z GEODETICKÉHO ZAMĚŘENÍ K 09/2018
2. PŘESNOST VYTYČENÍ DLE:

ČSN 73 0420-1 PŘESNOST VYTYČOVÁNÍ STAVEB – ČÁST 1: ZÁKLADNÍ POŽADAVKY

ČSN 73 0420-1 PŘESNOST VYTYČOVÁNÍ STAVEB – ČÁST 2: VYTYČOVACÍ ODCHYLKY

— ~ — — ~ — —

— —> — —> — —




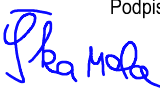
PODZEMNÍ A NADZEMNÍ VEDENÍ CETIN, a. s.

NADZEMNÍ VEDENÍ ČEZ Distribuce, a. s.

TABULKA SOUŘADNIC (JTSK)

Ozn.	Y	X
1	721869.842	1036140.127
2	721874.775	1036127.655
3	721868.179	1036134.020
4	721862.676	1036139.329
5	721878.340	1036141.740
6	721875.050	1036144.914
7	721871.131	1036144.858
8	721870.205	1036149.066
9	721864.592	1036154.482

Souřadnicový systém S-JTSK
Výškový systém Bpv

Změna:	Název změny:	Datum:	Provedl:	Podpis:
Investor: <div>Krajská správa a údržba silnic Středočeského kraje, příspěvková organizace Zborovská 11 150 21 Praha 5</div> <div></div>		Objednatel: <div>Krajská správa a údržba silnic Středočeského kraje, příspěvková organizace Zborovská 11 150 21 Praha 5</div> <div></div>		
METROPROJEKT Praha a.s. nám. I. P. Pavlova 2/1786 120 00 Praha 2 gen. ředitel: Ing. David Krása tel.: +420 296 154 105 www.metroprojekt.cz info@metroprojekt.cz				Souprava číslo:
HIP: Bc. Jan Škarda tel.: +420 296 154 326 Stupeň: DUR + DSP	Podpis: 	Název a účel díla: II/245 Lázně Toušeň, most ev.č. 245 – 002		
Zpracovatelský útvar: S-52 tel.: +420 296 154 330 Vedoucí útvaru: Roman Dušek		Název části díla: VÝKRESOVÁ DOKUMENTACE SO201 - MOST EV.Č. 245 – 002		D
Odpovědný projektant: Bc. Jan Škarda Vypracoval: Bc. Jan Škarda		Název přílohy: Vytyčovací výkres		Změna:
Skart. znak: V20/2039	Datum: 11/2018			Číslo příl.: 005
Počet formátů: 4xA4	Měřítko: 1:100	IČD:	18	7517
			002	00
			04	01