
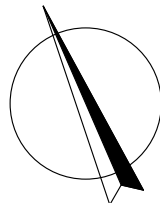


TABULKA MÍSTNOSTÍ	
NÁZEV MÍSTNOSTI	PLOCHA (m2)
CHODBA	27,01
KANCELÁŘ	12,01
KOUPELNA	4,81
POKOJ 1	12,01
POKOJ 2	12,74
POKOJ 3	12,85
POKOJ 4	18,88
SKLAD	8,71
SKLÍPEK	6,70
TECHNICKÁ MÍSTNOST	6,29
WC ZAM.	1,50
WC+SPRCHA IMOB.	6,89
	130,41 m ²

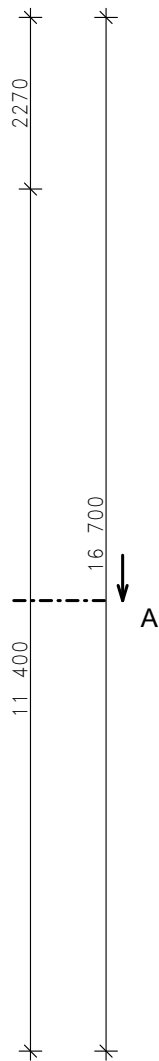

NÁZEV STAVBY:		MÍSTO STAVBY:	HAVLÍČKOVA č.p. 106/15, 293 01, MLADÁ BOLESLAV
DOMOV PRO OSOBY S NÍZKOFUNKČNÍM AUTISMEM V MLADÉ BOLESLAVI		OBJEDNATEL DOKUMENTACE:	STŘEDOČESKÝ KRAJ
		UŽIVATEL:	STŘEDOČESKÝ KRAJ
		ČÍSLO ZÁKAZKY:	2019_010_1_CZ_06_DUR
GENERÁLNÍ PROJEKTANT:		SIEBERT + TALAŠ, spol. s r.o. Bucharova 1314/8 158 00 Praha 5 TEL./FAX: +420 226 216 603 WWW.SIEBERTTALAS.COM	
PROJEKTANT ČÁSTI:		SIEBERTTALAŠ	
STUPEŇ DOKUMENTACE: 06_DUR-DOKUMENTACE PRO ÚZEMNÍ ŘÍZENÍ		VYPRACOVAL:	ORSZÁGHOVÁ
ČÍSLO A NÁZEV ČÁSTI: 00D_DOKUMENTACE OBJEKTŮ		KONTOLOVAL:	ŠPITÁLSKÝ
ČÍSLO A NÁZEV OBJEKTU: SO 0201- REKONSTRUKCE A PŘÍSTAVBA		ZODPOVĚDNÝ PROJEKTANT:	ORSZÁGHOVÁ
ČÍSLO A NÁZEV DÍLU: D.1.01 ARCHITEKTONICKO STAVEBNÍ ŘEŠENÍ		VEDOUcí PROJEKTU:	ŠPITÁLSKÝ
NÁZEV PŘÍLOHY: PŮDORYS MEZIPATRA A PŘÍZEMÍ			ČÍSLO PARÉ:
DATUM: 09/2019	MĚŘÍTKO: 1:100	FORMÁT: 2x A4	
ZKRATKA_ STUPEŇ_ ČÁST_ OBJEKT_ Č. DÍLU_ Č. PŘÍLOHY_ REVIZE 2019_010_1_CZ_06_DUR_00D_0201_D.1.01_011_101			