


TABULKA MÍSTNOSTÍ	
NÁZEV MÍSTNOSTI	PLOCHA (m2)
KOUPELNA	5,60
KUCHYŇ	6,25
MÍSTNOST	5,73
OBYTNÁ HALA- JÍDELNA	16,15
POKOJ 5	11,07
POKOJ 6	10,96
55,76 m²	

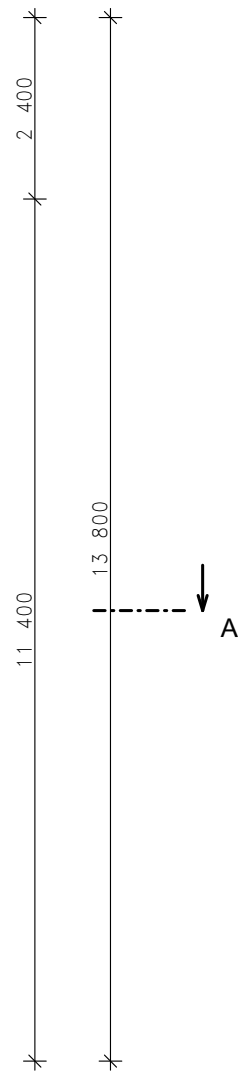

NÁZEV STAVBY:		MÍSTO STAVBY:		HAVLÍČKOVA č.p. 106/15, 293 01, MLADÁ BOLESLAV	
DOMOV PRO OSOBY S NÍZKOFUNKČNÍM AUTISMEM V MLADÉ BOLESLAVI				OBJEDNATEL DOKUMENTACE: STŘEDOČESKÝ KRAJ	
				UŽIVATEL: STŘEDOČESKÝ KRAJ	
				ČÍSLO ZÁKAZKY: 2019_010_1_CZ_06_DUR	
GENERÁLNÍ PROJEKTANT:				SIEBERT + TALAŠ, spol. s r.o. Bucharova 1314/8 158 00 Praha 5 TEL./FAX: +420 226 216 603 WWW.SIEBERTTALAS.COM	
PROJEKTANT ČÁSTI:					
STUPEŇ DOKUMENTACE		06_DUR-DOKUMENTACE PRO ÚZEMNÍ ŘÍZENÍ		VYPRACOVAL: ORSZÁGHOVÁ	
ČÍSLO A NÁZEV ČÁSTI:		00D_DOKUMENTACE OBJEKTŮ		KONTOLOVAL: ŠPITÁLSKÝ	
ČÍSLO A NÁZEV OBJEKTU:		SO 0201- REKONSTRUKCE A PŘÍSTAVBA		ZODPOVĚDNÝ PROJEKTANT: ORSZÁGHOVÁ	
ČÍSLO A NÁZEV DÍLU:		D.1.01 ARCHITEKTONICKO STAVEBNÍ ŘEŠENÍ		VEDOUČÍ PROJEKTU: ŠPITÁLSKÝ	
NÁZEV PŘÍLOHY:				PŮDORYS PATRA	
DATUM:		09/2019		MĚŘÍTKO: 1:100	
				FORMÁT: 2xA4	
ZKRATKA _ STUPEŇ _ ČÁST _ OBJEKT _ Č. DÍLU _ Č. PŘÍLOHY _ REVIZE					
2019_010_1_CZ_06_DUR_00D_0201_D.1.01_012_101					