
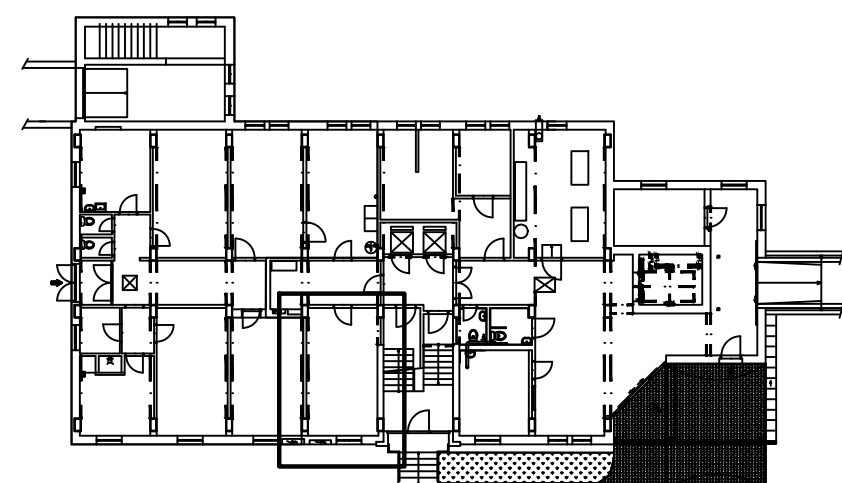


STÁVAJÍCÍ STAV A BOURÁNÍ
PROVOZNÍ MÍSTNOST SEKCE 302 – 1.PP

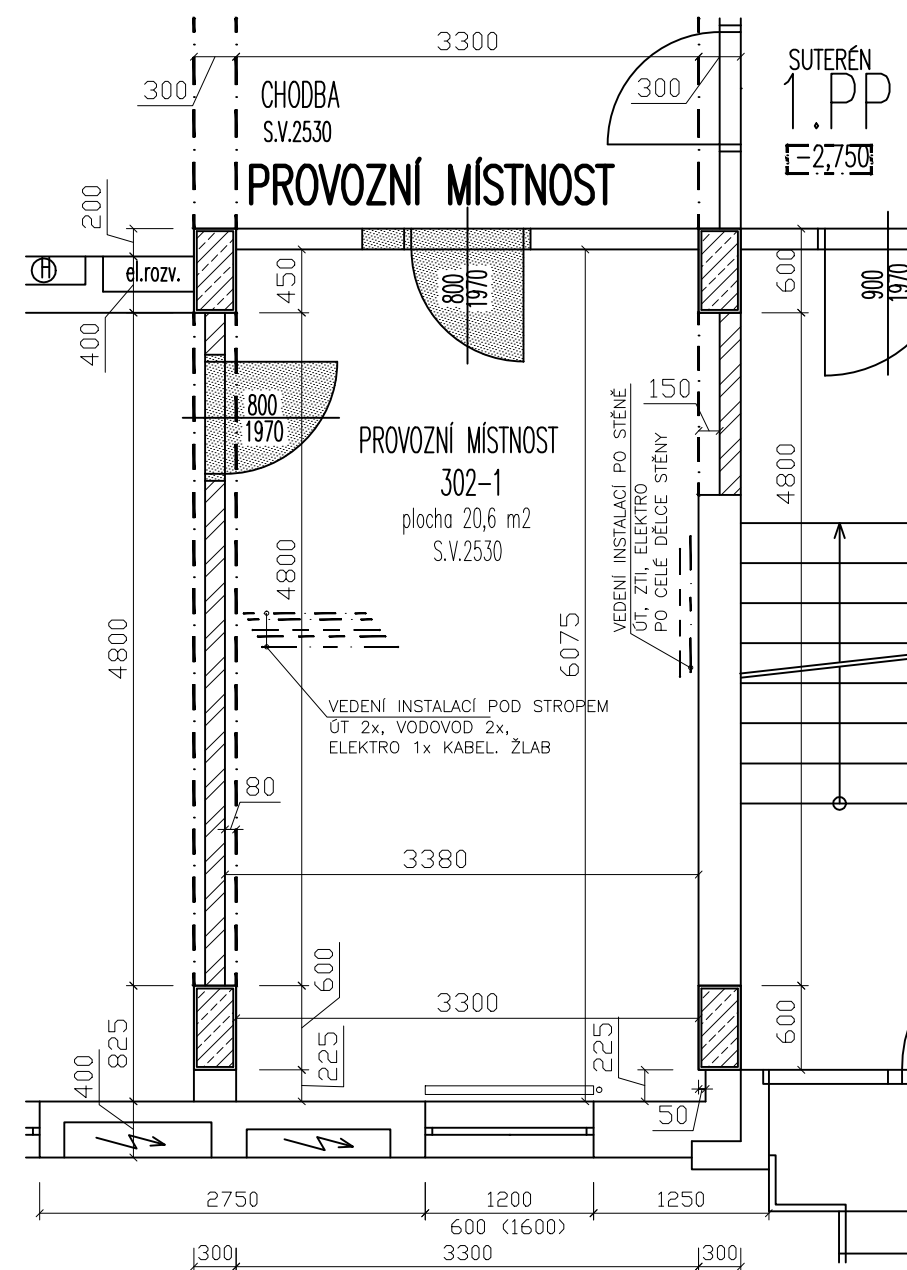

PROVOZ. MÍST. SEKCE 302

PAVILON 3
1.PP
[-2,750]

TABULKA MÍSTNOSTÍ						
Č.MÍST.	POPIS	PLOCHA m2	PODLAHA	STĚNY	STROP	POZNÁMKA
302-1	PROVOZNÍ MÍSTNOST	20,63	BETON. NÁTĚR	MALBA BÍLÁ	MALBA BÍLÁ	
CELKEM		20,63				

POPIS BOURÁNÍ A ÚPRAV PROVOZNÍ MÍSTNOSTI
BOURÁNÍ KONSTRUKCÍ – DETAILNÍ POPIS viz TECHNICKÁ ZPRÁVA
<ul style="list-style-type: none">– PODHLEDY – OŠKRÁBÁNÍ PŮVODNÍCH MALEB, ZAČIŠTĚNÍ ZEDNICKÉ PO INSTALACÍCH– STĚNY STÁVAJÍCÍ – OŠKRÁBÁNÍ PŮVODNÍCH MALEB, ZAČIŠTĚNÍ PO INSTALACÍCH– PODLAHY – VYBOURÁNÍ MAZANIN V CELÉ PLOŠE MÍSTNOSTI– ROZVODY ÚT – NEDOTČENO STAVEBNÍMI ÚPRAVAMI, OPRAVA NÁTĚRŮ POTRUBÍ– RADIÁTOR – DEMONTÁŽ A ZPĚTNÁ MONTÁŽ, OPRAVA NÁTĚRŮ RADIÁTORŮ– INSTALACE VODOVOD, KANALIZACE – NEDOTČENO STAVEBNÍMI ÚPRAVAMI, PROVÉST OBALENÍ TEP. IZOLACÍ STÁVAJÍCÍCH ROZVODŮ– VYBAVENÍ JEDNOTKY – DEMONTÁŽ POMOCNÝCH A NEVYUŽITÝCH PODPOR A ÚCHYTŮ INSTALACÍ ZTI A ÚT– OKNO – ZŮSTÁVÁ STÁVAJÍCÍ VÝPLŇ, POUZE ZAČIŠTĚNÍ OMÍTEK PO OBVODU VÝPLNĚ– VNITŘNÍ DVEŘE – VYBOURÁNÍ A LIKVIDACE STÁVAJÍCÍ VÝPLNĚ A ZÁRUBNĚ– VSTUPNÍ DVEŘE – VYBOURÁNÍ A LIKVIDACE STÁVAJÍCÍ VÝPLNĚ A ZÁRUBNĚ, VYBOURÁNÍ NOVÉHO STAVEBNÍHO OTVORU
STAVEBNÍ PRÁCE A DODÁVKY BUDOU PROVÁDĚNY ZA PLNÉHO PROVOZU DOMOVA SEDLČANY, BUDOU RESPEKTOVÁNY POŽADAVKY VEDENÍ DS, POŽADAVKY PRAVIDELNÉHO ÚKLIDU I BĚHEM PRACOVNÍ DOBY, SKLÁDKA MATERIÁLU A BOURANÝCH STAVEBNÍCH HMOT NEBUDE BRÁNIT PROVOZU DS

LEGENDA MATERIÁLŮ:

- BOURANÉ KONSTRUKCE
- NOSNÉ ŽB KONSTRUKCE
- NOSNÉ A OBVODOVÉ KCE STĚN
- VÝPLŇOVÉ ZDĚNÉ KONSTRUKCE

JC Stavitelství s.r.o.
Jihozápadní II 24/1043
141 00 Praha 4, Záběhlice
IČ: 275 74 733
DIČ: CZ27574733

OPRAVA POKOJŮ KLIENTŮ DOMOV SEDLČANY – PAVILON 3, DENNÍ MÍSTNOST 1.PP				
OBJEKT:	PAVILON 3 – 1.PP	MĚŘÍTKO: 1:50	DOMOV SEDLČANY, poskytovatel sociálních služeb U Kulturního domu 746 Sedlčany, PSČ 264 01	
ZPRACOVAL:	JC STAVITELSTVÍ s.r.o., Jihozápadní II 1043/24, Praha 4 – záběhlice, IČ: 27574733, tel: 7217717894	DATUM 08-2019 VÝKRES Č.:		
VÝKRES:	PŮDORYS – STÁVAJÍCÍ STAV A BOURÁNÍ PROVOZNÍ MÍSTNOST, SEKCE 302-1.PP	01		