


PŮDORYS 1.PP

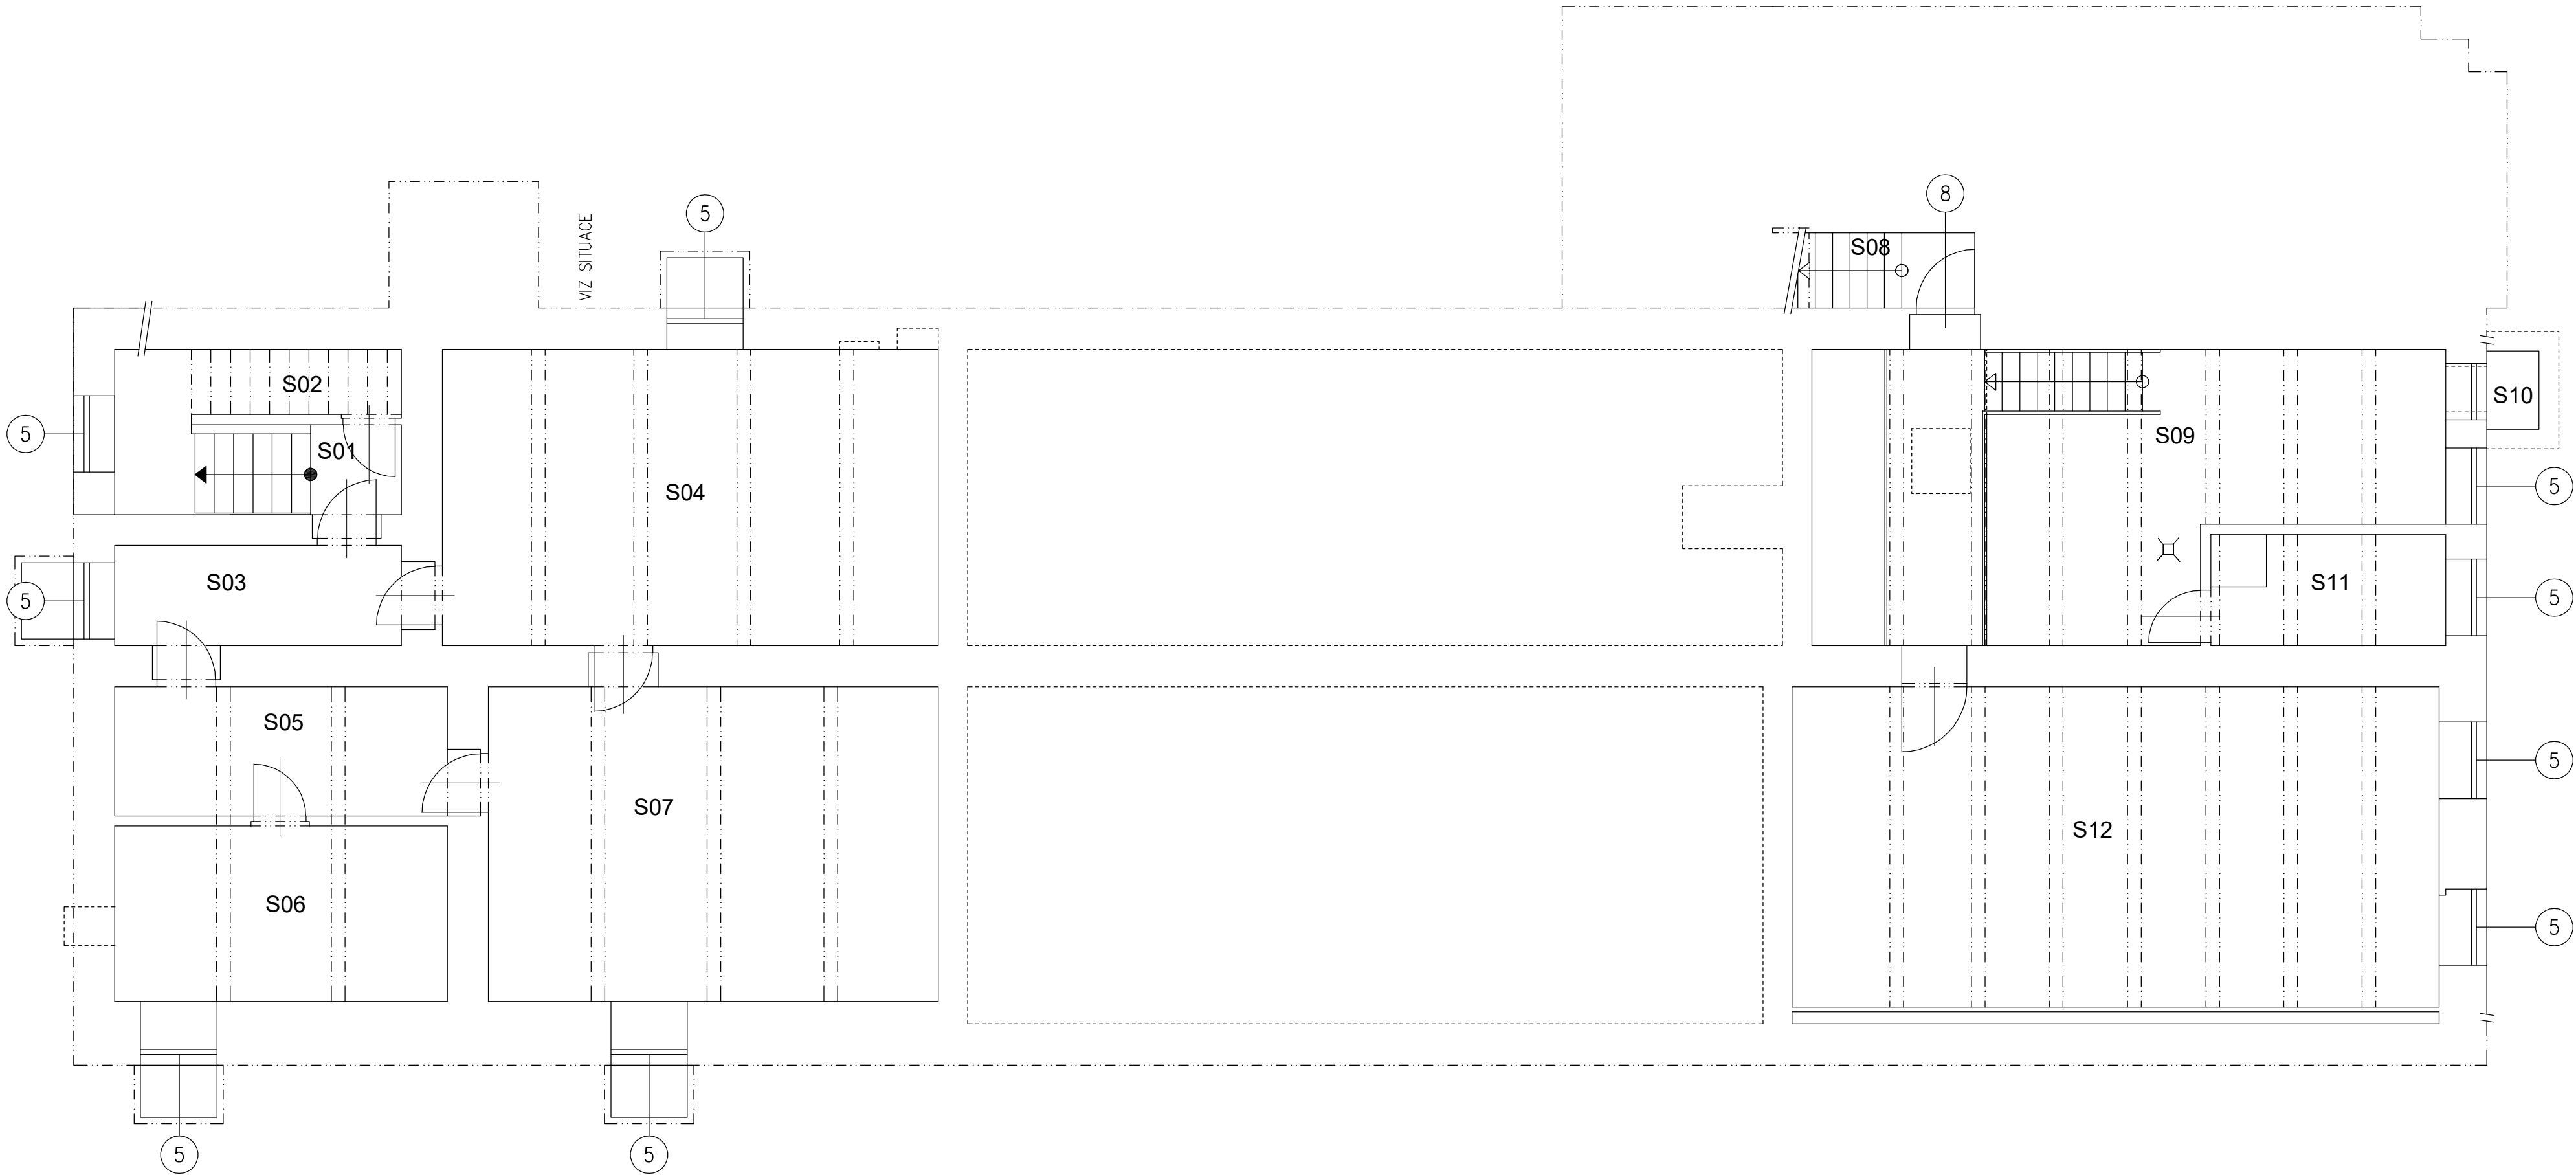

LEGENDA MÍSTNOSTÍ

ČÍSLO	ÚČEL	PLOCHA [M²]
S01	SCHODIŠTĚ	2,3
S02	PODSCHODIŠŤOVÁ MÍSTNOST	5,99
S03	SKLEP	7,82
S04	SKLEP	34,54
S05	SKLEP	10,61
S06	SKLEP	13,71
S07	SKLEP	33,81
S08	SCHODIŠTĚ	4,04
S09	SKLEP	38,34
S10	SKLEP	0,96
S11	SKLEP	6,12
S12	SKLEP - SKLAD	48,66

POZNÁMKA:

1. VÝPIS A SPECIFIKACE OKEN VIZ SAMOSTATNÁ PŘÍLOHA

Akce: VÝMĚNA OKEN – SPŠ VLAŠIM – VELÍŠSKÁ						
Místo	K.Ú. VLAŠIM, PARC. Č. 361/19					
Stavebník	STŘEDNÍ PRŮMYSLOVÁ ŠKOLA VLAŠIM, KOMENSKÉHO 41, 258 01 VLAŠIM					
Kreslil: JIŘÍ HORÁLEK tel.: +420 776 229 008 e-mail: jiri.horalek@javornikuvlasimi.cz		Zodpovědný projektant: TOMÁŠ ČERNÝ tel.: +420 602 217 466 e-mail: cerny@teloket.cz		Podpis:		Paré č.
Formát: 4xA4	Datum: 10/2019	Archivní č.: XXX-272/2019	Měřítko: 1:75			
Stupeň: DSŘ	Část dokumentace: STAVEBNĚ KONSTRUKČNÍ					
Obsah: PŮDORYS 1.PP						