
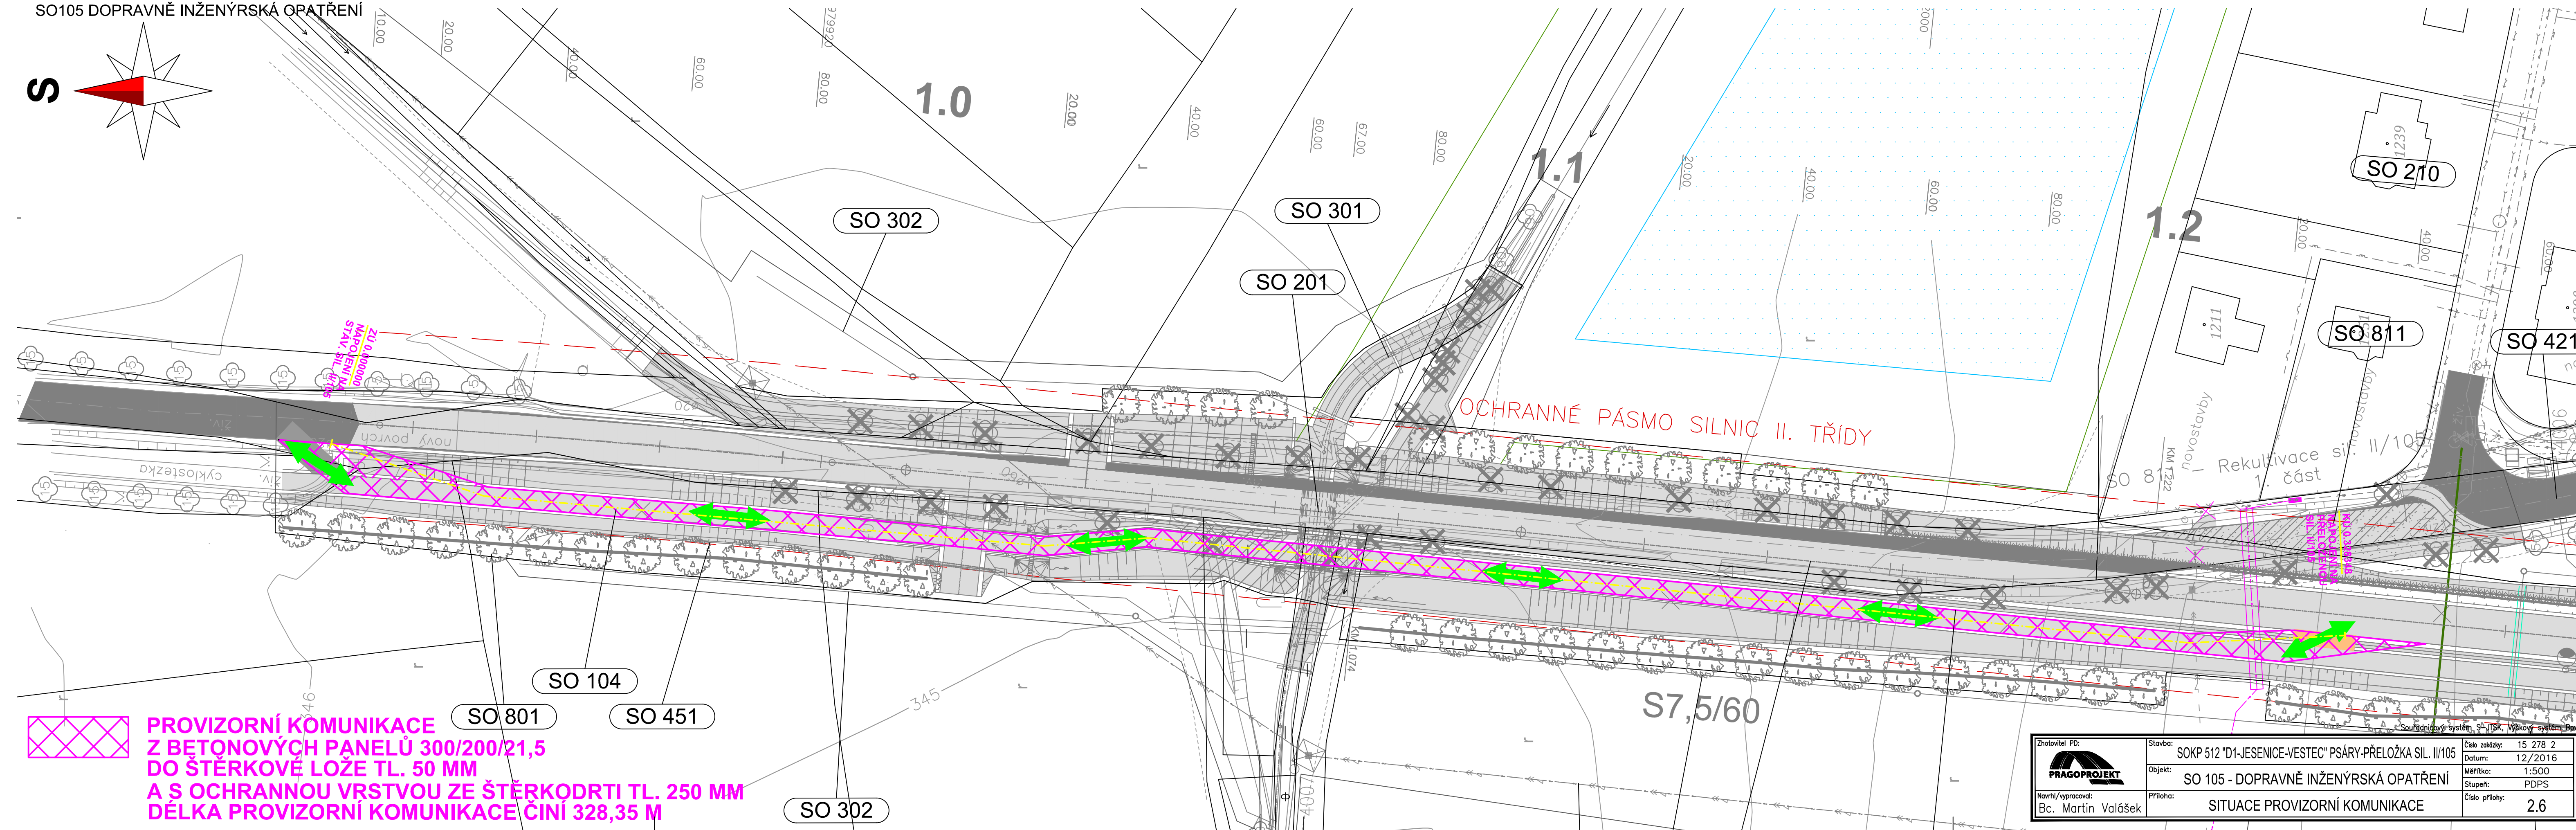



SOKP 512 "D1 - JESENICE - VESTEC" PSÁRY PŘELOŽKA SILNICE II/105

SITUACE PROVIZORNÍ KOMUNIKACE 1:500

SO105 DOPRAVNĚ INŽENÝRSKÁ OPATŘENÍ

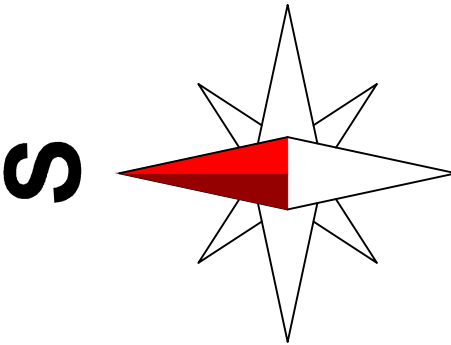

PROVIZORNÍ KOMUNIKACE SO 801 SO 451
Z BETONOVÝCH PANELŮ 300/200/21,5
DO ŠTERKOVÉ LOŽE TL. 50 MM
A S OCHRANNOU VRSTVOU ZE ŠTERKODRTI TL. 250 MM
DĚLKA PROVIZORNÍ KOMUNIKACE ČINÍ 328,35 M

Zhotovitel PD: 	Stavba: SOKP 512 "D1-JESENICE-VESTEC" PSÁRY-PŘELOŽKA SIL. II/105	Číslo zakázky: 15 278 2 Datum: 12/2016
	Objekt: SO 105 - DOPRAVNĚ INŽENÝRSKÁ OPATŘENÍ	Měřítko: 1:500 Stupeň: PDPS
Navrhl/vypracoval: Bc. Martin Valášek	Příloha: SITUACE PROVIZORNÍ KOMUNIKACE	Číslo přílohy: 2.6