





SITUAČNÍ VÝKRES 1:47 000

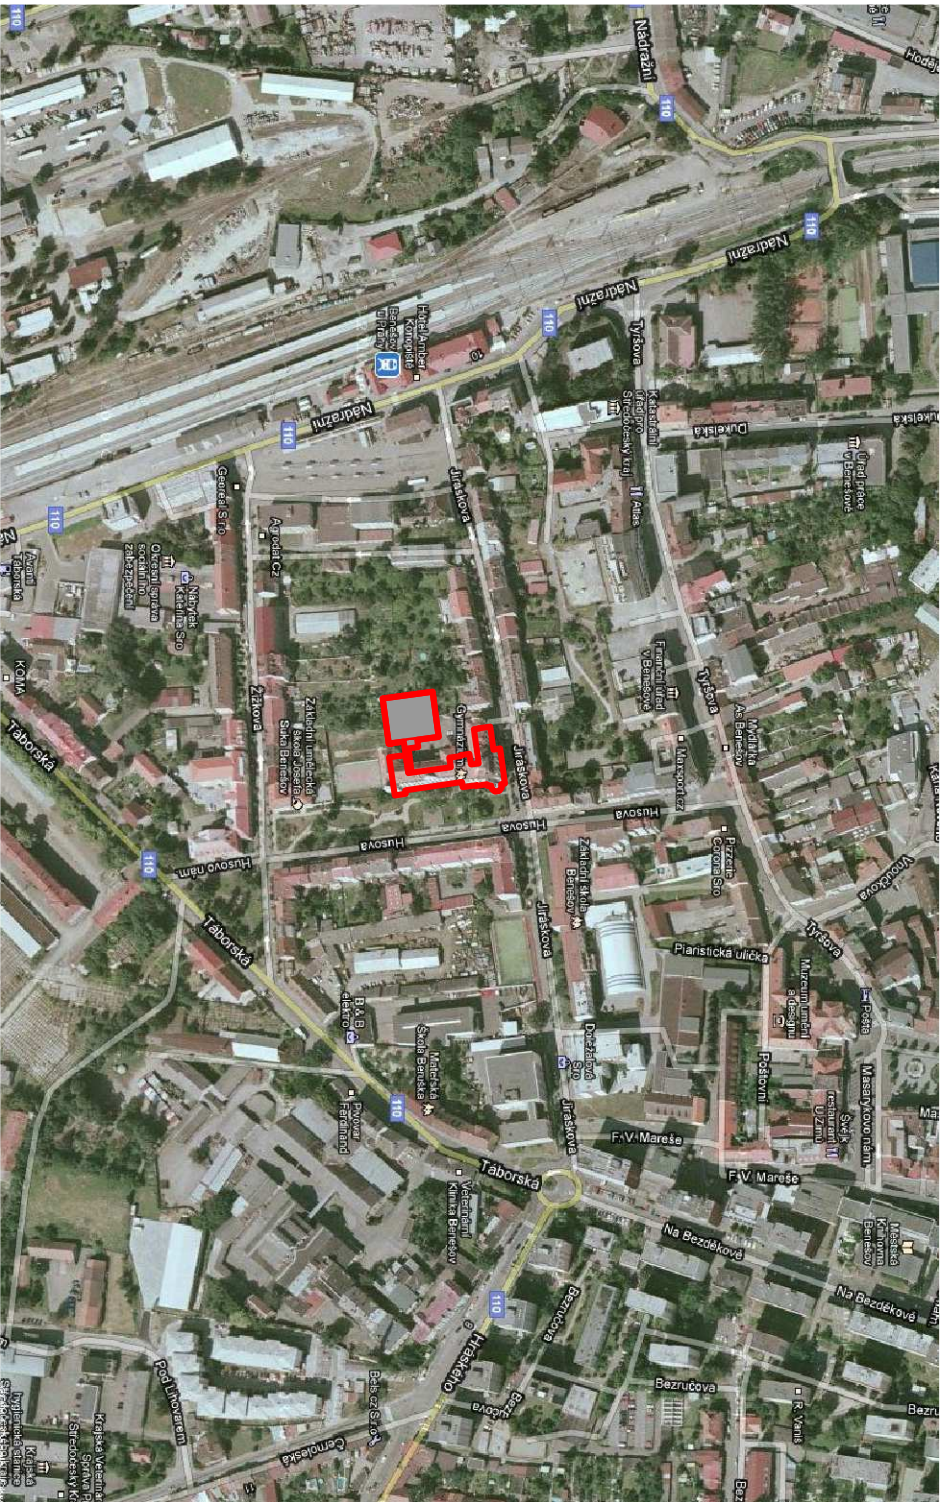

SITUAČNÍ VÝKRES ŠIRŠÍCH VZTAHŮ 1:5 000

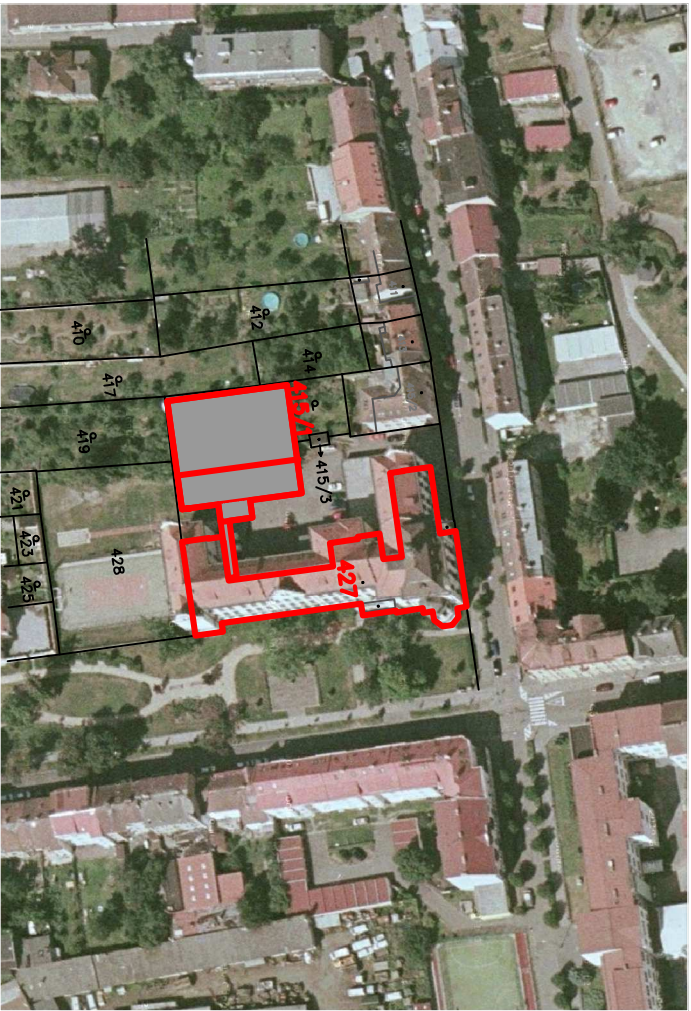

KATASTRÁLNÍ SITUAČNÍ VÝKRES 1:2 000

LEGENDA :



PŘÍBLIŽNÁ POLOHA BUDOVY GYMNÁZIA  
ve městě BENEŠOV



STÁVAJÍCÍ BUDOVA GYMNÁZIA



PŘÍSTAVBA SPORTOVNÍ HALY

427

Č.KATASTRU

Soutřadnicový systém S-JTSK, Výškový systém Bpv

PROJEKT / PROJECT

PŘÍSTAVBA BUDOVY GYMNÁZIA BENEŠOV  
na p.č. 427 a p.č. 415/1

k.ú. Benešov u Prahy 602191

STAVEBNÍK / CLIENT

Středočeský kraj  
Zborovská 11, 150 21 Praha 5

VYPRACOVÁNÍ / ELABORATED BY

Ing. Vlastimil Štěpán

ZODPOVĚDNÝ PROJEKTANT / CHECKED BY

Ing. Vlastimil Štěpán

HIP / HIP

Ing. Vlastimil Štěpán

AUTOR / ARCHITECT

Ing. arch. Ž. Linhartová

STUPĚNÍ / PHASE

Dokumentace pro  
provádění staveb

ČÁST / PART

C. SITUACE STAVBY

NÁZEV VÝKRESU / DRAWING TITLE

SITUAČNÍ VÝKRES

KATASTRÁLNÍ SIT. VÝKRES

ARCHIVNÍ ČÍSLO /  
DRAWING NO.

2017-54

ČÍSLO PŘÍLOHY /  
ATTACHMENTS NO.

C.1

KOPIE / COPY