


PŮDORYS 3. NP - NOVÝ STAV

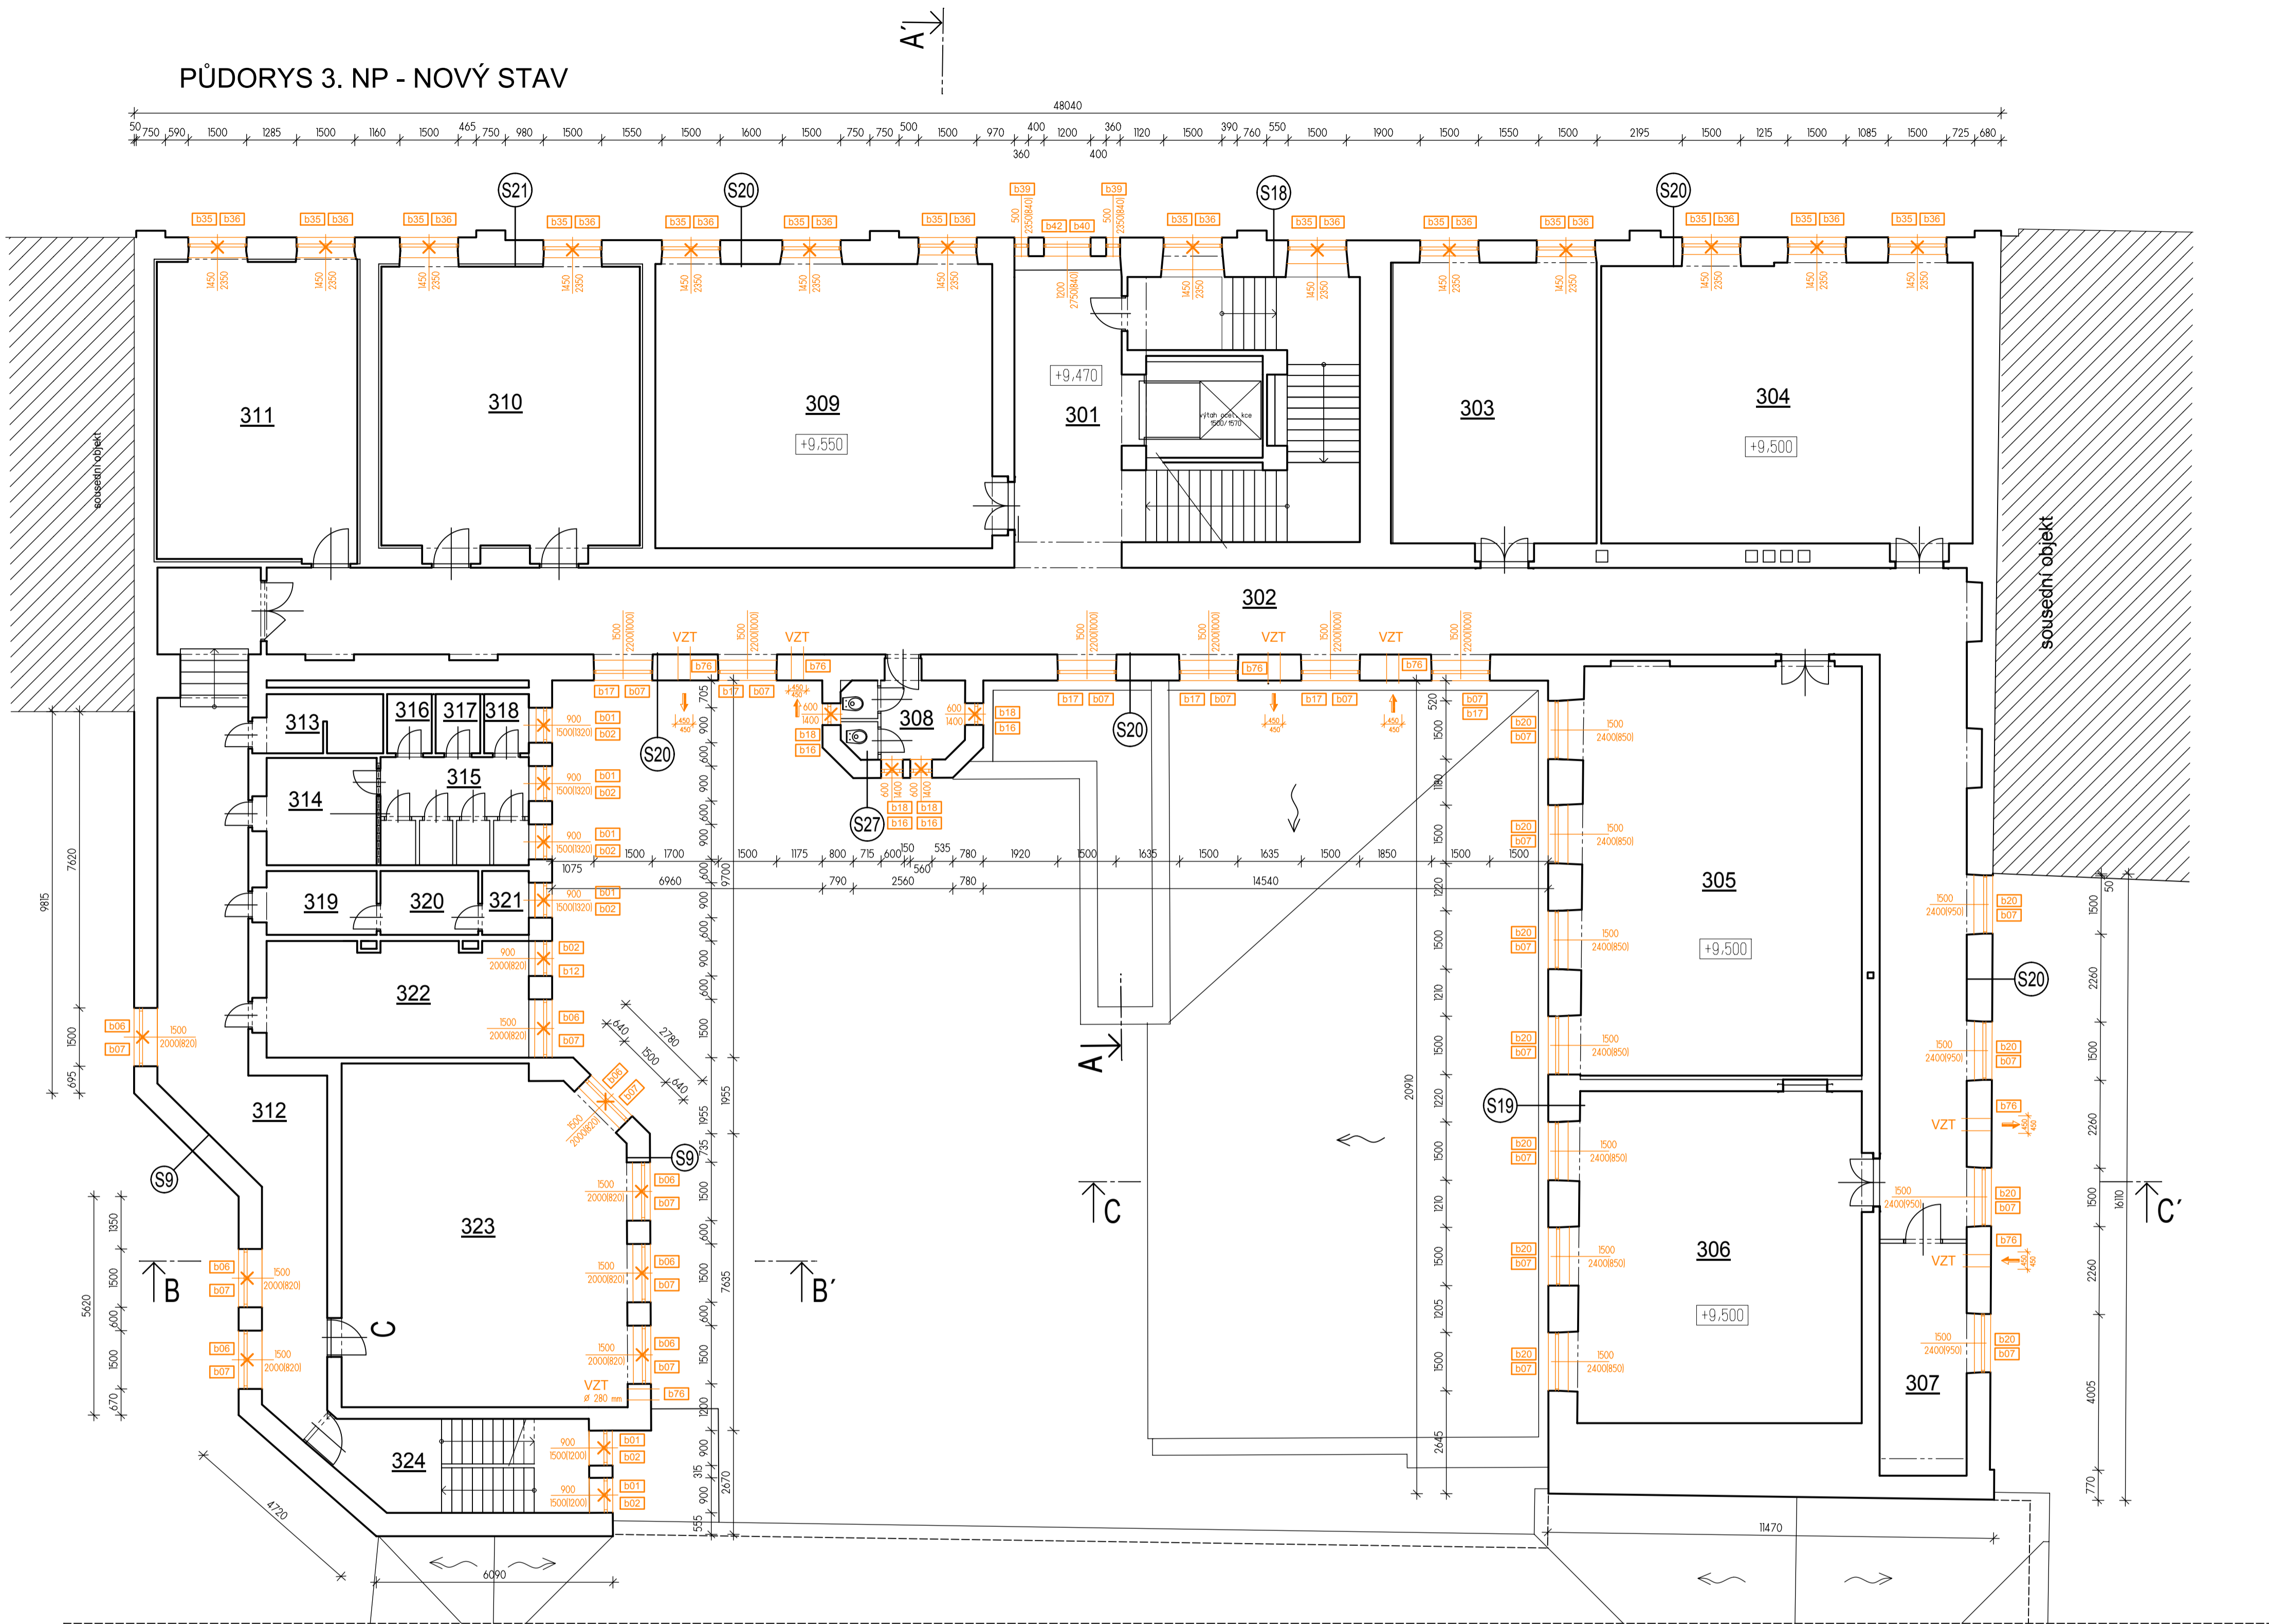

LEGENDA MÍSTNOSTÍ 3NP

OZN.	ÚČEL MÍSTNOSTI	PLOCHA m ²	POZNÁMKA
301	HLAVNÍ SCHODIŠTĚ	58.47	
302	CHODBA	130.14	
303	ÚČEBNA	37.86	
304	ÚČEBNA	68.65	
305	ÚČEBNA	75.73	
306	ÚČEBNA	62.19	
307	SKLAD	13.39	
308	WC	6.21	
309	ÚČEBNA	63.37	
310	ÚČEBNA	47.69	
311	SEKRETARIÁT	38.68	
312	CHODBA	37.25	
313	WC UČITELÉ	4.48	

OZN.	ÚČEL MÍSTNOSTI	PLOCHA m ²	POZNÁMKA
314	WC DÍVKY, PŘEDSÍŇ	7.81	
315	WC DÍVKY	10.61	
316	ÚKLIDOVÁ KOMORA	1.75	
317	WC DÍVKY	1.75	
318	WC DÍVKY	1.75	
319	WC CHLAPCI, PŘEDSÍŇ	4.65	
320	WC CHLAPCI, PISOÁRY	4.11	
321	WC CHLAPCI	1.97	
322	KABINET	19.91	
323	ÚČEBNA	62.55	
324	SCHODIŠTĚ	15.59	
CELKEM		776.56	

STÁVAJÍCÍ KONSTRUKCE

S9

- OMÍTKA 20mm
- ZDIVO CD IVA P10 NA MC50 450mm
- MALTA 30mm
- PŘÍZDÍVKA DESKY POROBETON NSP 254/70 80mm
- OMÍTKA 20mm

S18 STĚNA 1NP

- OMÍTKA 20 - 40mm
- SMÍŠENÉ ZDIVO 900mm, 1000mm
- OMÍTKA 20 - 40 mm

S20 STĚNA 3NP

- OMÍTKA 20 - 40mm
- SMÍŠENÉ NEBO CIHELNÉ ZDIVO 600 mm
- OMÍTKA 20 - 40 mm

S27 DVORNÍ POLYGONÁLNÍ PŘÍSTAVEK, STĚNA

- OMÍTKA 20mm
- CPP VF NA MV 440 mm
- OMÍTKA 20 mm

S19 STĚNA 2NP

- OMÍTKA 20 - 40mm
- SMÍŠENÉ NEBO CIHELNÉ ZDIVO 700 - 800 mm
- OMÍTKA 20 - 40 mm

S21 STĚNA 3NP

- AKUSTICKÁ PŘEDSTĚNA + VÝPLŇ 75mm
- OMÍTKA 20 - 40mm
- SMÍŠENÉ NEBO CIHELNÉ ZDIVO 600 mm
- OMÍTKA 20 - 40 mm

LEGENDA BOURACÍCH A DEMONTÁŽNÍCH PRACÍ




- vybourání stávajícího dřevěného okna, resp. dveří odpovídajícího rozměru
- vybourání včetně rámu
- demontáž stávajícího oplechování

VZT

- prostup vedení VZT obvodovou stěnou

b207

- označení v legendě bouracích prací - viz. samostatná příloha PD

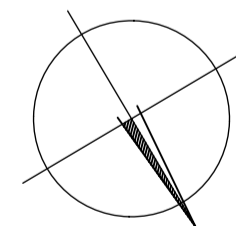

ČÁST DĚLA		ARCHITEKTONICKO - STAVEBNÍ ŘEŠENÍ
ZODP. PROJEKTANT	VYPRACOVAL	
Ing. Roman Kunc	Ing. Roman Kunc	



HLAVNÍ INŽENÝR PROJEKTU		<div><div>JIKACZ</div><div>Residence Softova Drobná 101-103 Hradec Králové 777 503 375</div></div>
Ing. Jiří Slánský		
INVESTOR		
Středočeský kraj, Zborovská 11, 150 21 Praha 5		
AKCE		<div>FORMÁT8 A4</div> <div>STUPĚNDRS</div> <div>DATUM12/2016</div> <div>MĚŘÍTKO1 : 100</div>
SNÍŽENÍ ENERGETICKÉ NÁROČNOSTI OBCHODNÍ AKADEMIE V KOLÍNĚ, KUTNOHORSKÁ Č.P. 41, 280 02 KOLÍN		
OBJEKT		
MĚŘÍTKO		
NÁZEV PŘÍLOHY		PŘÍLOHA Č.
PŮDORYS 3. NP - BOURACÍ PRÁCE		D. 1.1.b. 04