


PŮDORYS - VÝSEK

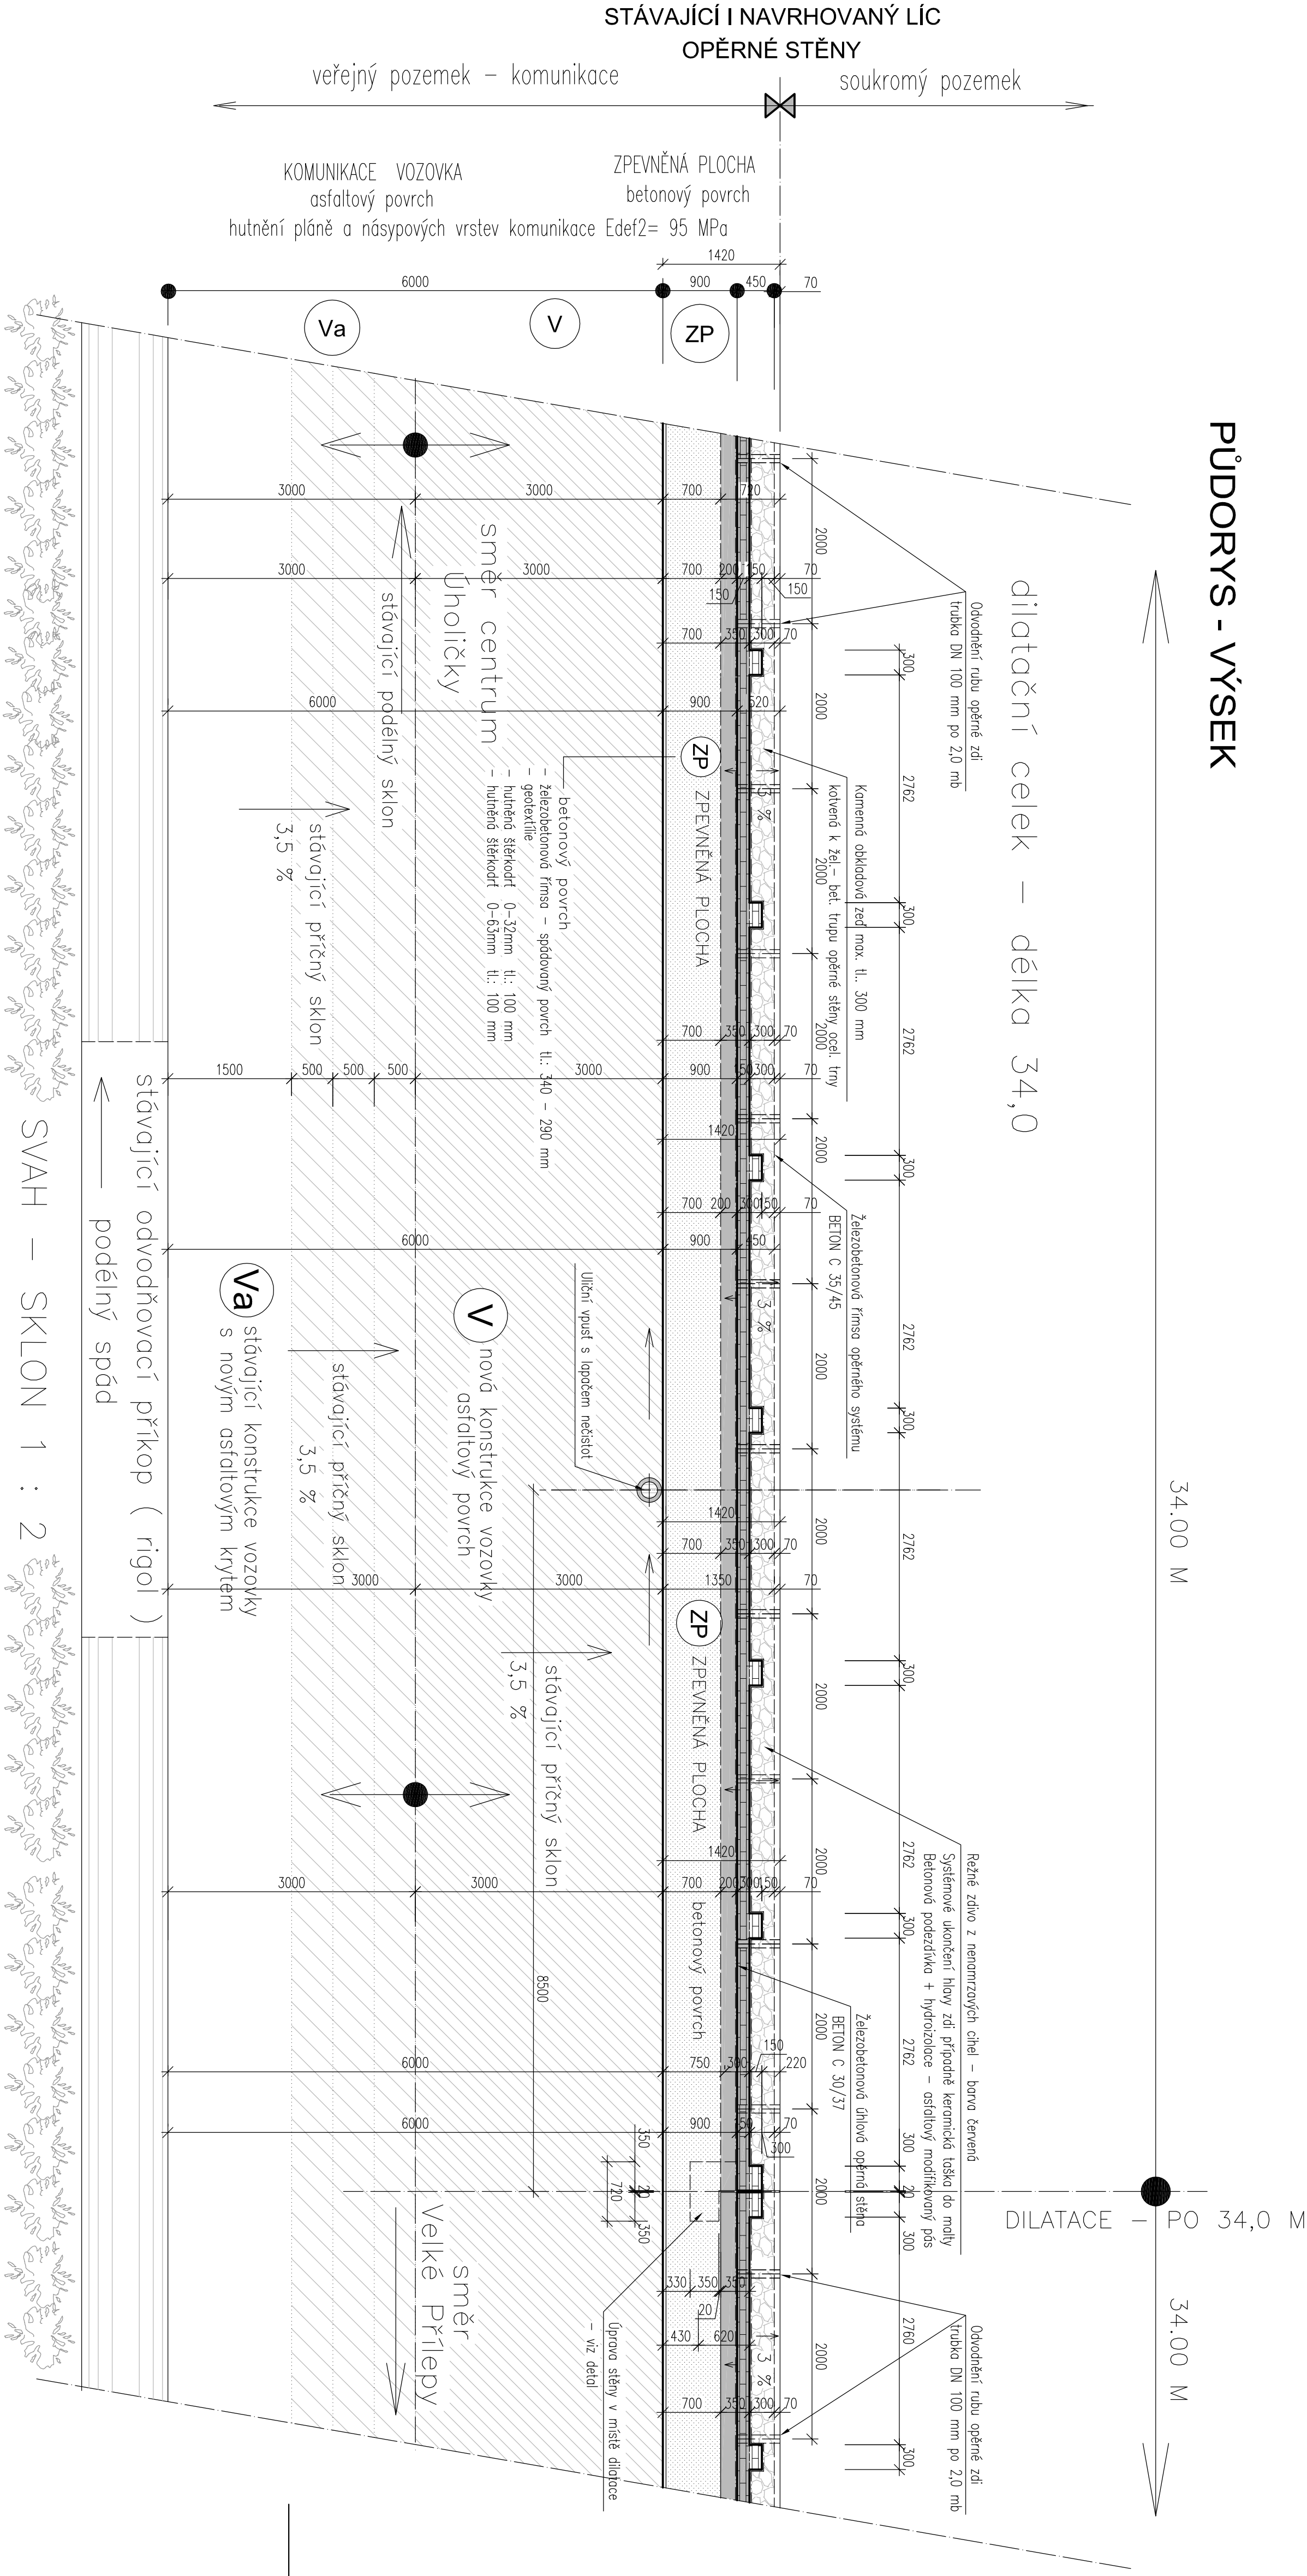

LEGENDA MATERIÁLŮ

- Bourané konstrukce a odstranovaný materiál
- Zpevněná plocha
- Výplňový materiál - zemina z místa stavby - 98% natřené huscovy
- Štěrkový podsyp - zásep
- Železobeton
- Železobetonová úhlová zeď
- Kamenné obkladové ohrzdění
- Režné zdivo oplocení z nenanrazavých cihel
- Předpokládaný rozsah nově rekonstruované komunikace

V SKLADBA NOVÉ KOMUNIKACE – celková tloušťka 500 mm

- AKM II tl.: 40 mm
- ABVN II – asfaltový beton velmi hrubý tl.: 80 mm
- OK II – obalované kamenivo tl.: 50 mm
- KSC I – kamenivo scelené cementem tl.: 120 mm
- ŠD 0 –63 – štěrkořť tl.: 200 mm

Va SKLADBA STÁVAJÍCÍ KOMUNIKACE S NOVÝM ASFALTOVÝM KRYTEM

- AKM II tl.: 40 mm
- ABVN II – asfaltový beton velmi hrubý tl.: 80 mm
- Stávající podkladní konstrukce vozovky – nutno prověřit konstruktčně
- technickou způsobilostí podkladních vrstev vozovky

ZP ZPEVNĚNÁ PLOCHA

- betonový povrch
- Železobetonová římsa – spádovaný povrch
- geotextílie
- hutněná štěrkořť 0–32mm tl.: 150 mm
- hutněná štěrkořť 0–63mm tl.: 200 mm

POZNÁMKA

- OPRAVA PŘILEPÉ KOMUNIKACE JE UVÁDĚNA POUZE V ROZSAHU VYVOLANÉM REKONSTRUKCÍ OPĚRNÉHO SYSTÉMU
- NAVŘHOVANÉ SKLADBY KOMUNIKACE V RAMCI JEJÍ OPRAV VYCHÁZEJÍ Z PŘEDPOKLÁDANÉHO STÁVAJÍCÍHO SOUVŘSTVÍ
- UVÁDĚNÉ SKLADBY VOZOVKY NEMAHZAJÍ PROJEKT KOMUNIKACE

Stavická spol. s r.o.		IČO: 28220111	
Železničářů 1072, PSČ 272 01 Kladno			
Objednatel: Krajská správa a údržba silnic Středočeského kraje, příspěvková organizace		IČO: 0006601	
Zborovská 11, PSČ 150 21, Praha 5			
Stavba: Hradě opěrné zdi o komunikaci III/2407 no pč. 459		Číslo zakázky: 310/16	
k.ú.: Úhoříčky v obci Úhoříčky – II.Etapa výstavby		Datum: prosinec 2016	
Stavební objekt : č. 202 – Opěrná zeď		Měřítko: 1 : 50	
Projektant: Ing. Martin Trčka Vypracoval: Ing. Petr Ždoba		Formát: 4 x A4	
Stupeň PD: Dokumentace pro provedení stavby		PDPS	
Osobn výkresu: PŮDORYS 1 : 50		Číslo výkresu: 5	
Díl projektu: STAVEBNÍ-KONSTRUKČNÍ		Číslo výřisku	