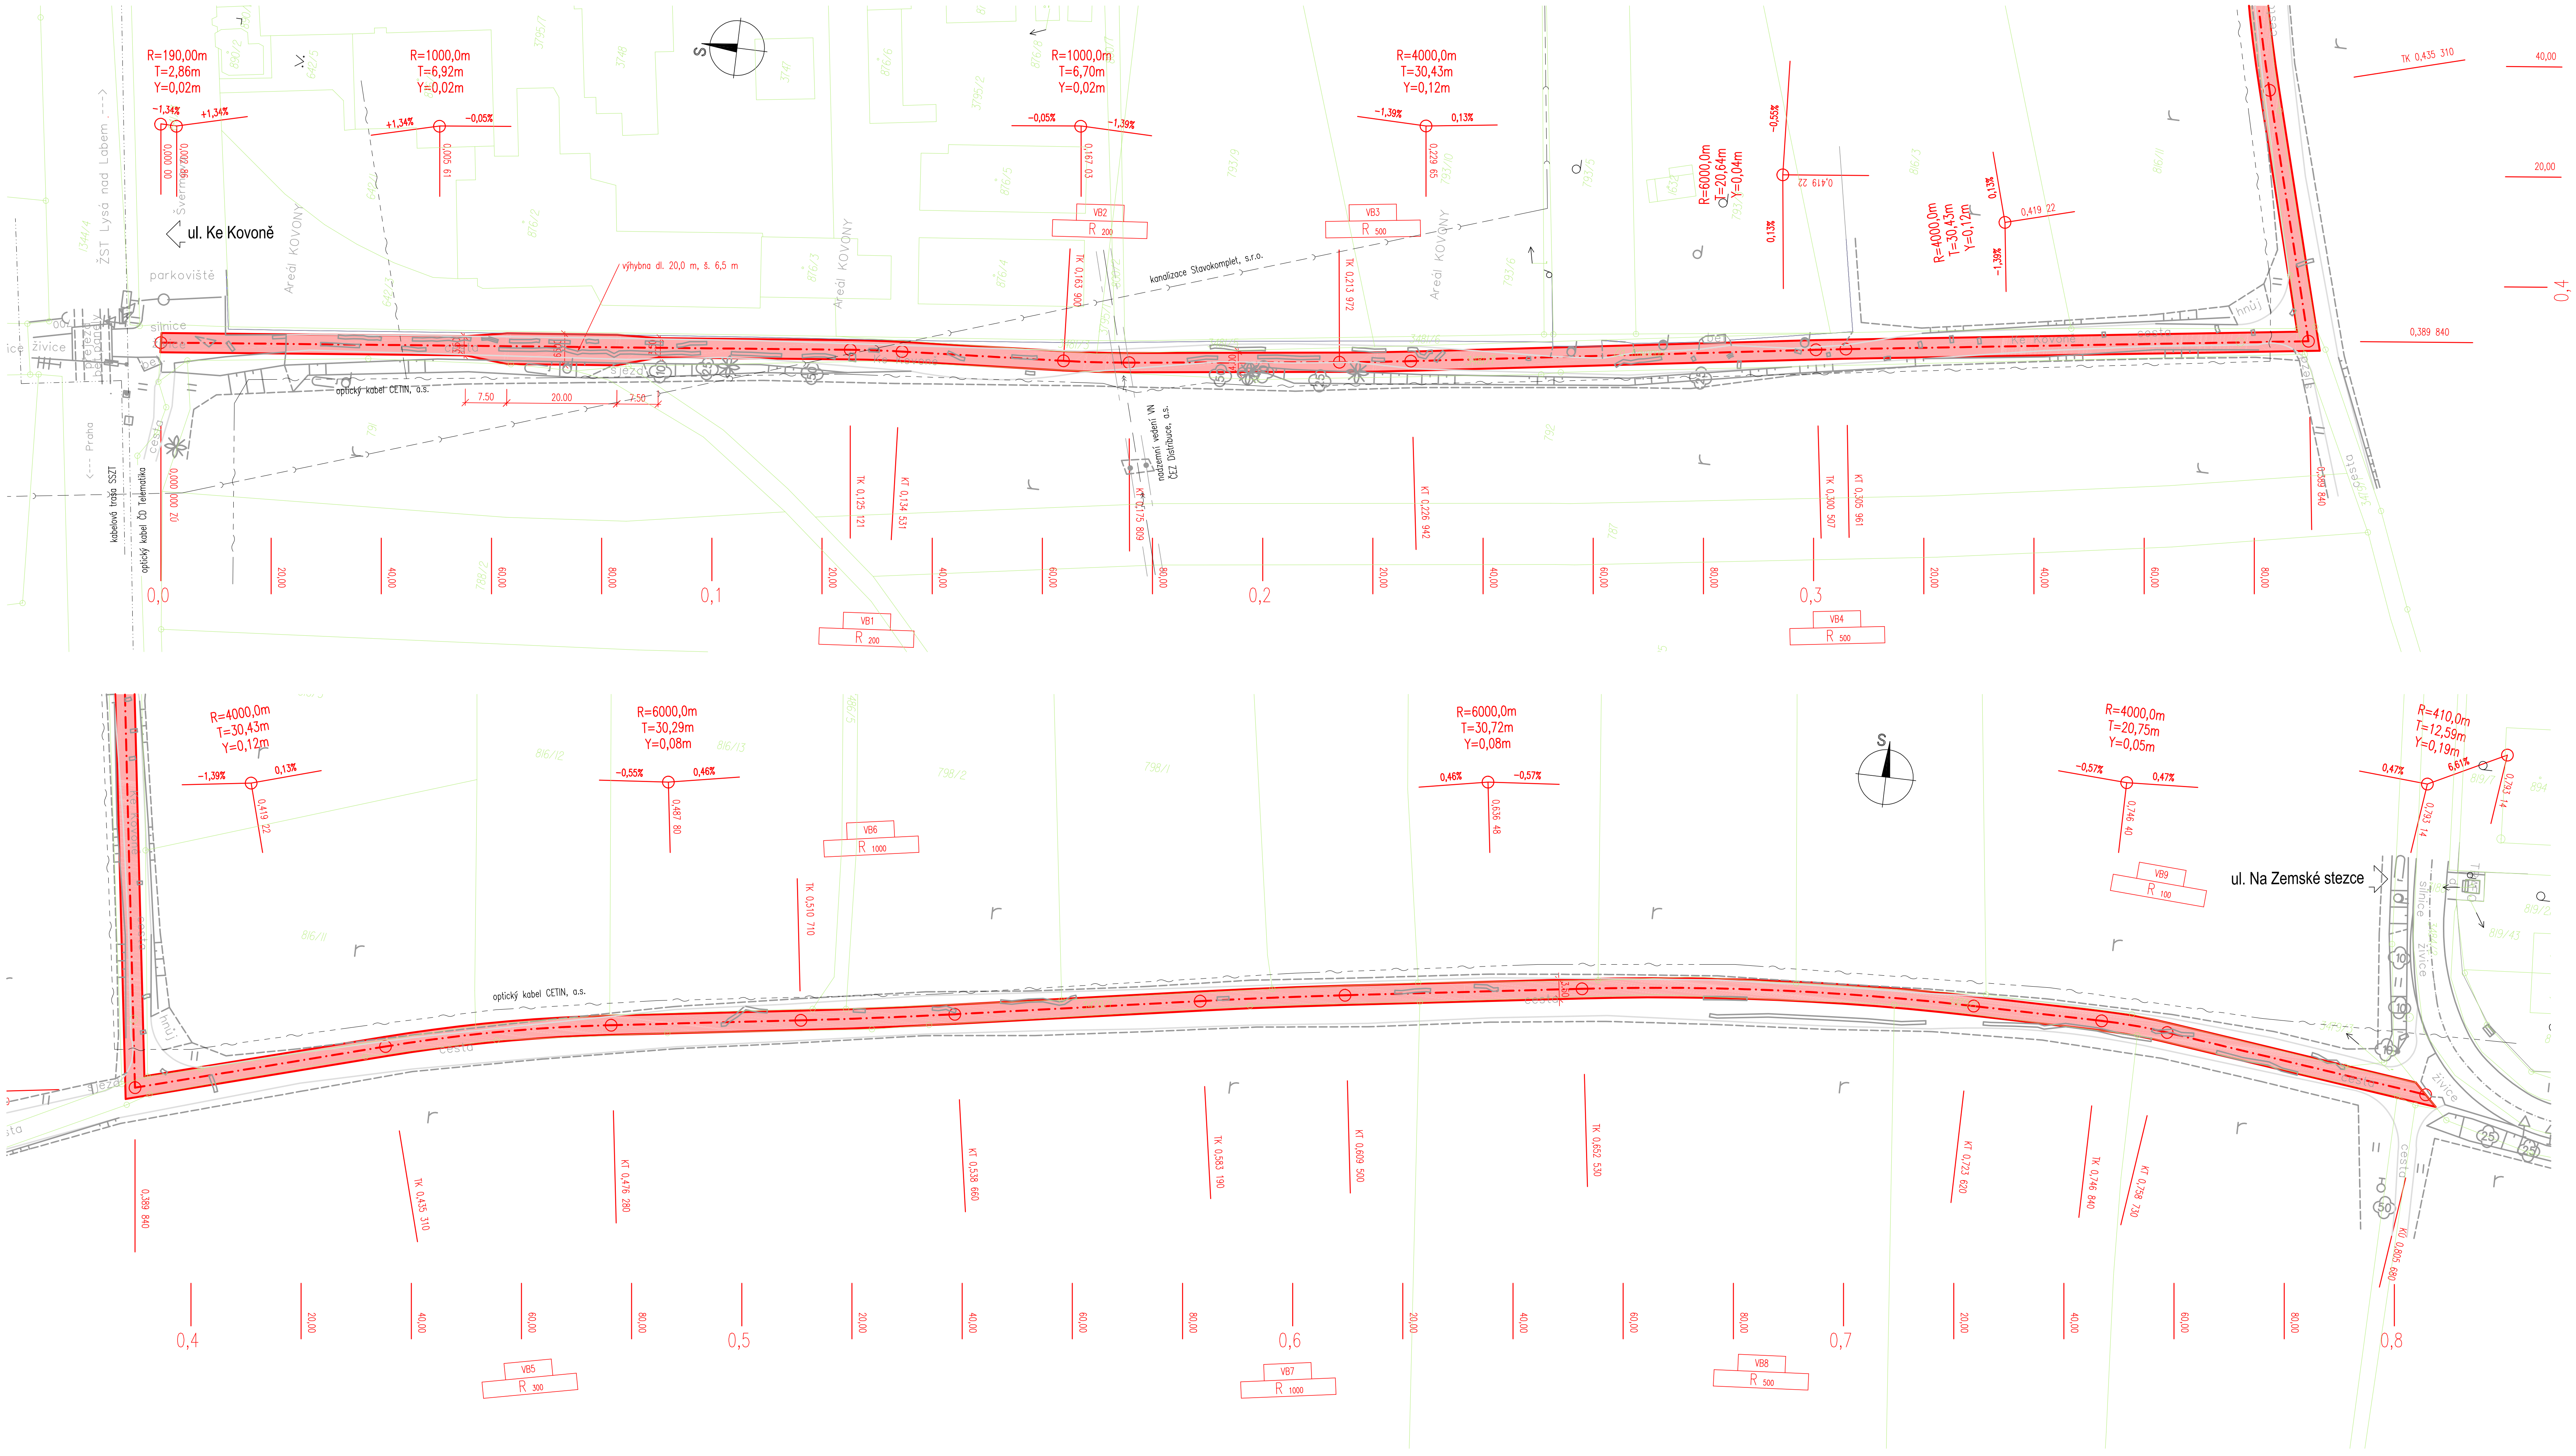


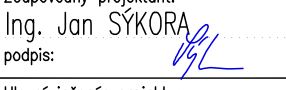
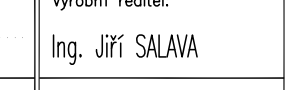
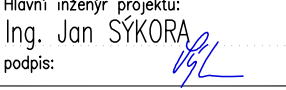


SO 104 - Účelová staveništní komunikace
SITUACE M 1:500



ČÁST B SO 104 ČISTOPIS

Objednatel stavby:	Krajská správa a údržba silnic Středočeského kraje, p.o. Se sídlem Zborovská 11 150 21 Praha 5, IČ: 000 66 001	Režim, datum, podpis:
--------------------	--	-----------------------

Souřadnicový systém S-JTSK, Výškový systém Bpv			
PRAGOPROJEKT, a.s. - K Ryšonce 1668/16, 147 54 Praha 4 - Tel. 226 066 111, Fax 226 066 118, e-mail: mailbox@pragoprojekt.cz	Zhotovitel:		
Návrh/autorizace: Martin HODEK	Zodpovědný projektant: Ing. Jan SYKORA	Výkresní redaktor: Ing. Jiří SALAVA	
podpis: 	podpis: 	podpis: 	
Technická kontrola: Ing. Jiří SALAVA	Hlavní inženýr projektu: Ing. Jan SYKORA	podpis: 	PRAGOPROJEKT, a.s., K Ryšonce 1668/16, 147 54 Praha 4

Kraj: STŘEDOČESKÝ	Číslo zakázky: 15-542-2-000
Obec: LYSÁ NAD LABEM	Číslo akce: 15-542
Objednatel: KRAJSKÁ SPRÁVA A ÚDRŽBA SILNIC STŘEDOČESKÉHO KRAJE, p.o.	Datum: 11/2016
Adresa: II/272, Lysá nad Labem - most ev.č. 272-006 přes trať ČD Kolín-Všetaty a přes MK	Formát: 12xA4
Objekt: SO 104 - Účelová staveništní komunikace	Měřítko: 1:500
Příloha: SITUACE	Stupeň: PDPS
	Číslo přílohy: 2