


VÝKRES(SCHÉMA) VÝZTUŽE ODLEHČOVACÍCH DESEK


"PŮDORYS"

měřítko 1:50

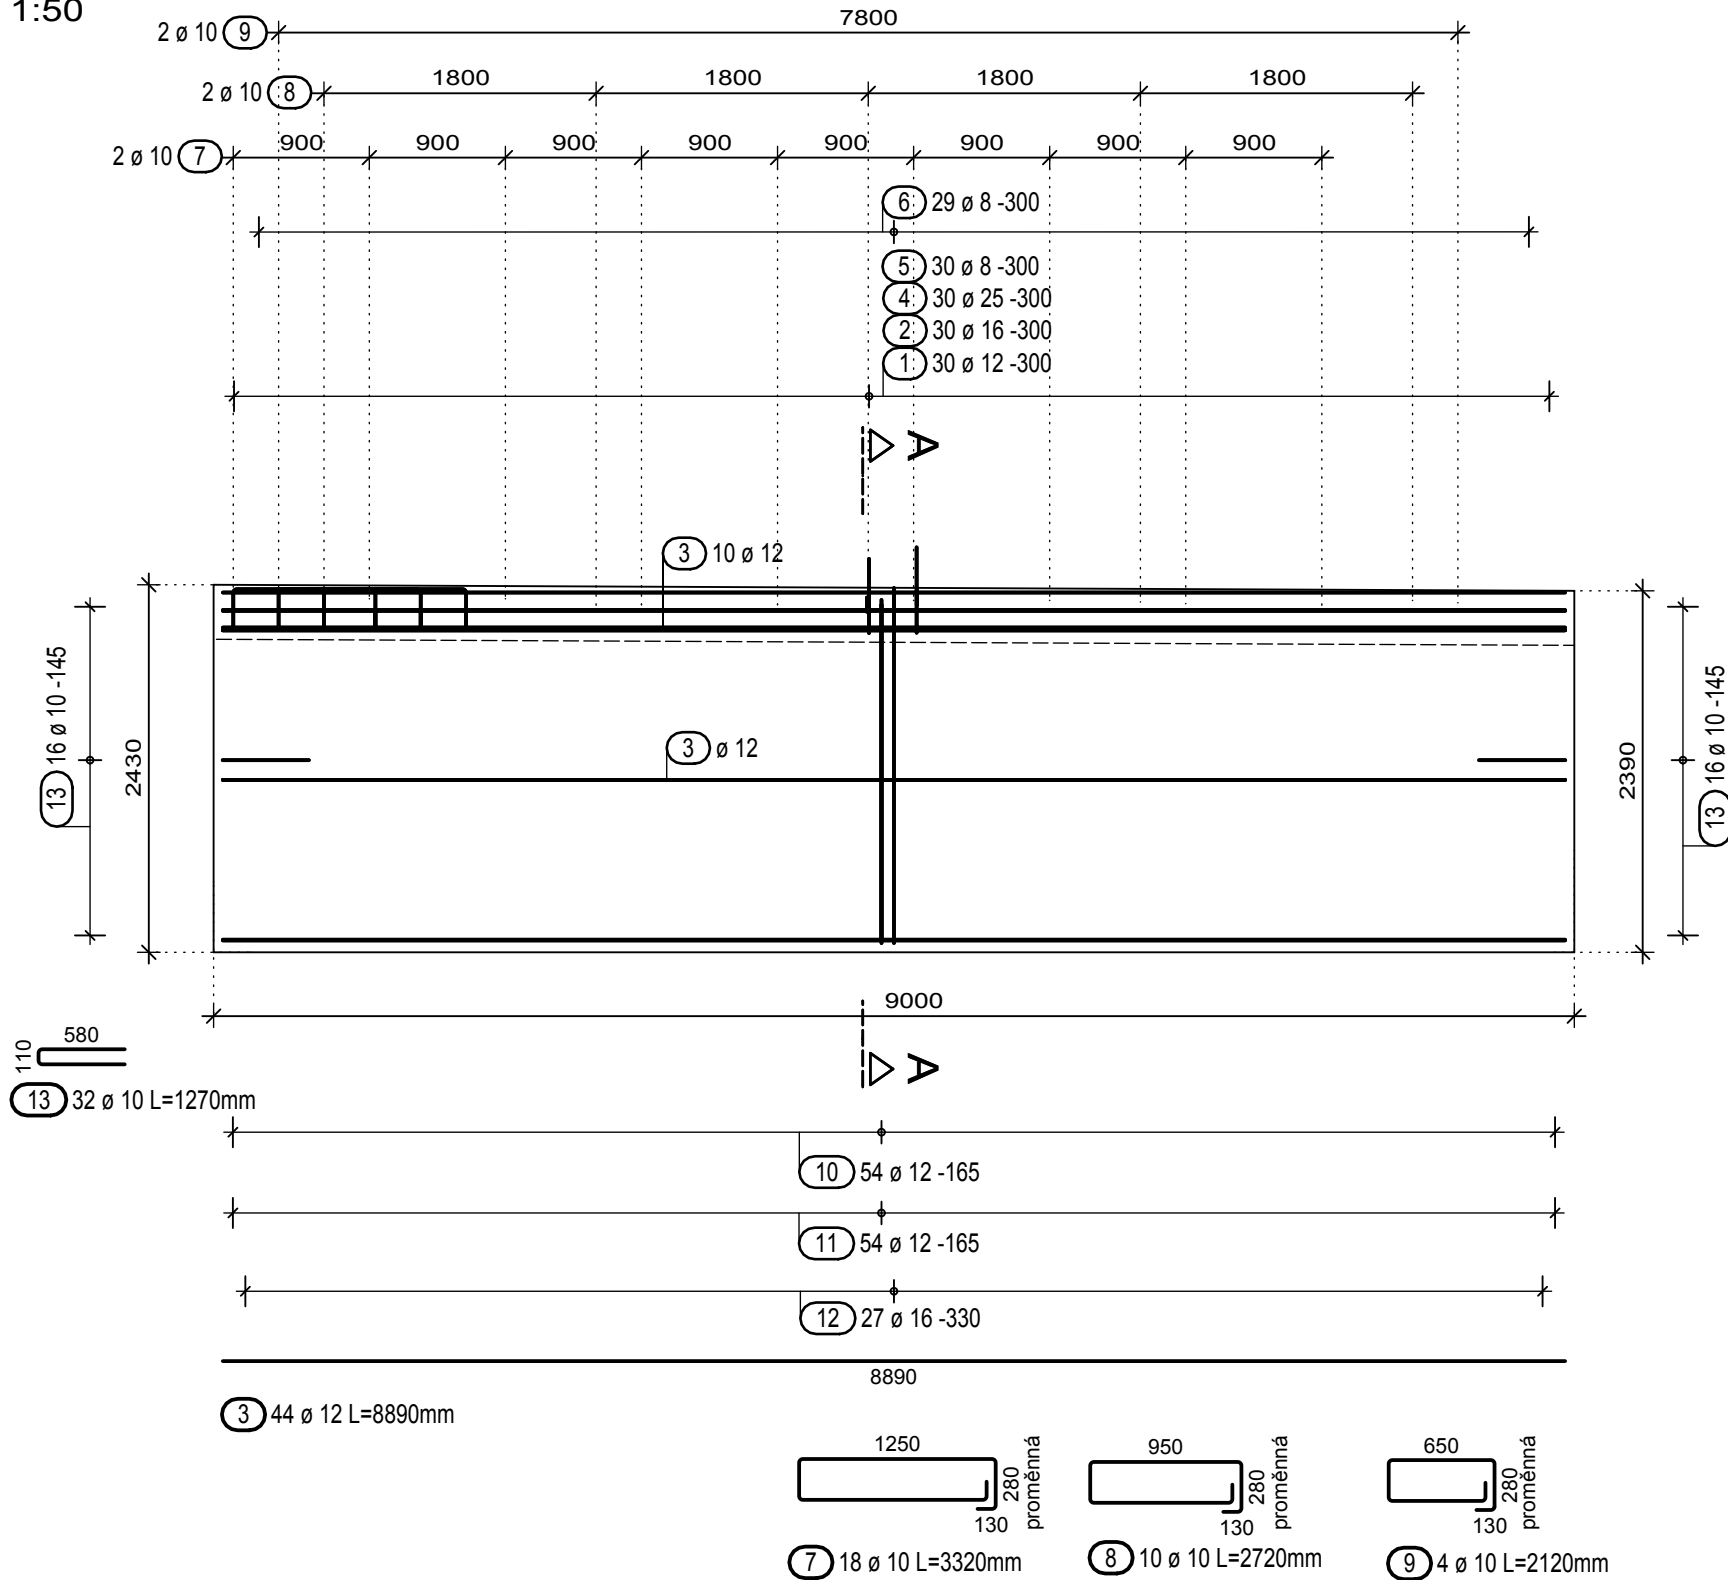


"ŘEZ A - A" - OZUB

měřítko 1:25

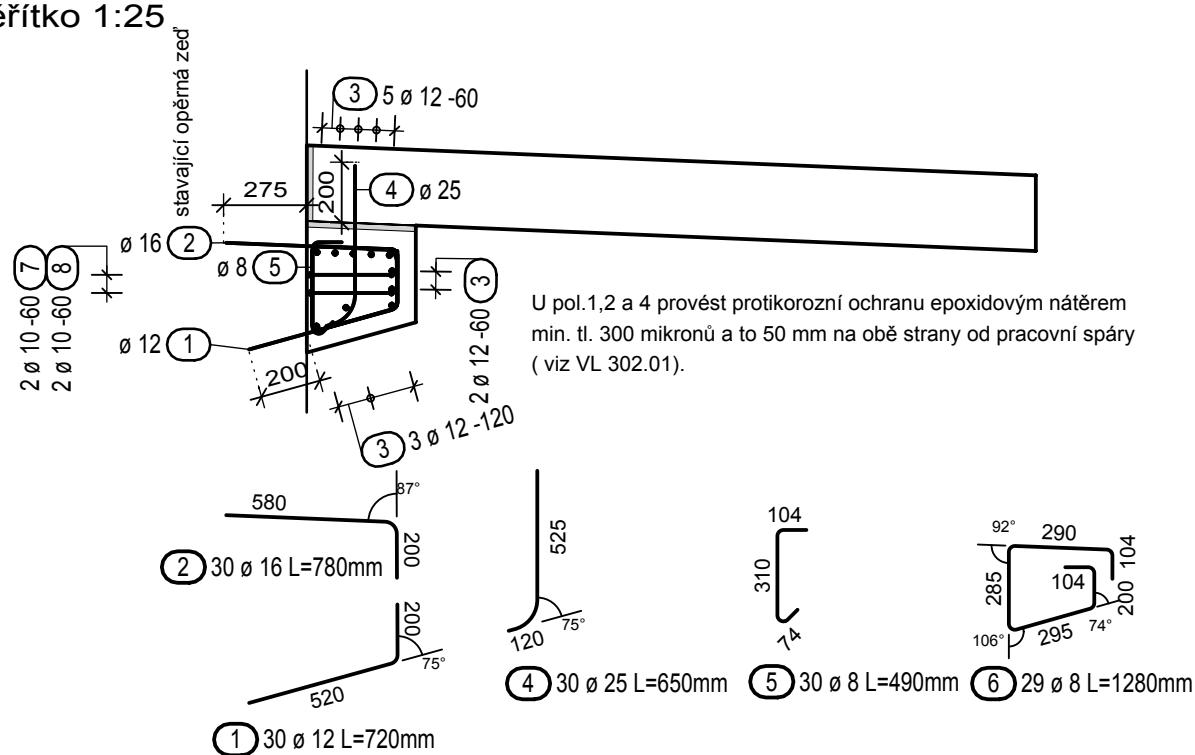

"ŘEZ A - A" - DESKA

měřítko 1:25

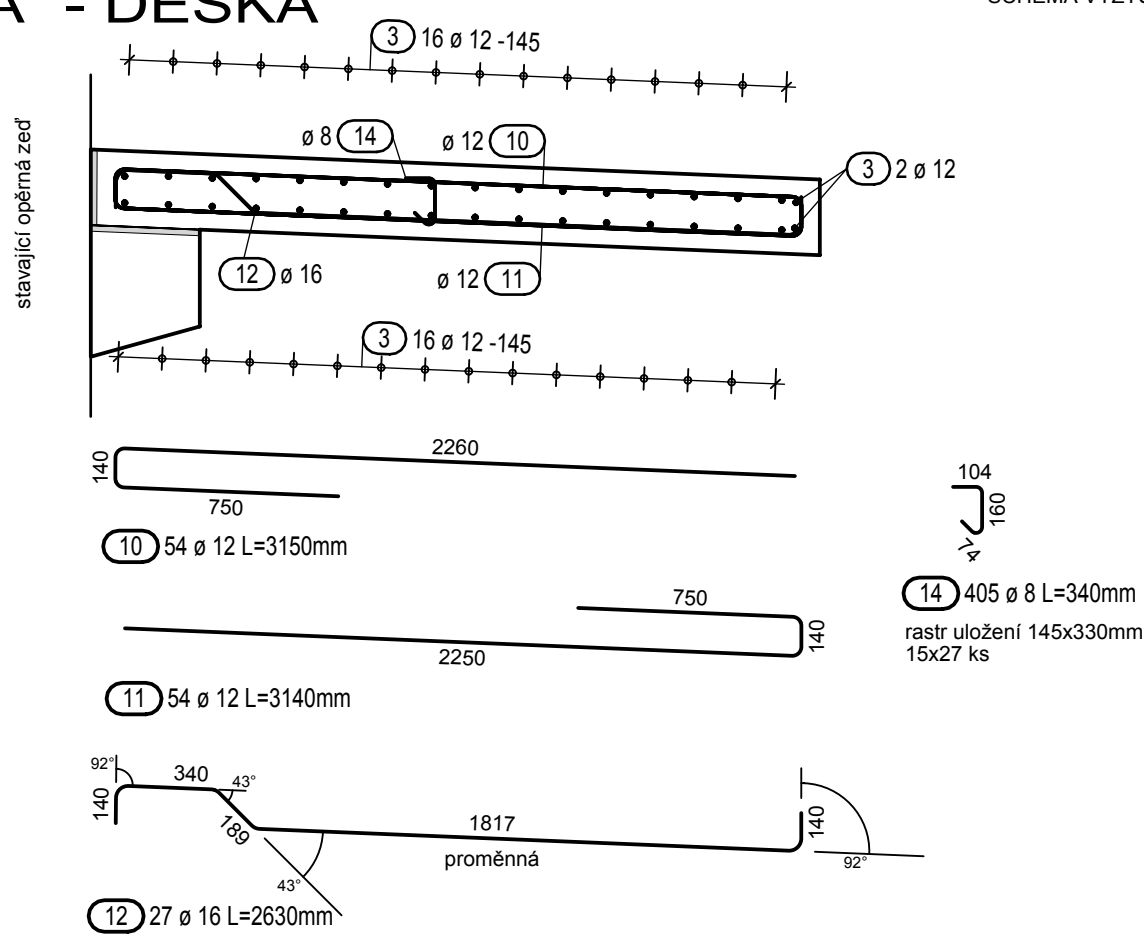

VÝKAZ VÝZTUŽE ODLEHČOVACÍCH DESEK

OZUB

DÉLKA ODL. DESKY 9,0m		B500B				
		8	10	12	16	25
celkem	m (m²)	51,82	95,44	110,50	23,40	19,50
	kg/m (kg/m²)	0,395	0,617	0,888	1,580	3,850
	kg	20,47	58,89	98,12	36,97	75,08
	kg	289,53				
hmotnost na bm [kg]		32,17				
CELKOVÁ DÉLKA DESEK		35,2 m				
[kg]		1132,37				

DESKA

DÉLKA ODL. DESKY 9,0m		B500B			
		8	10	12	16
celkem	m (m ²)	137,70	40,64	641,92	98,01
	kg/m (kg/m ²)	0,395	0,617	0,888	1,580
	kg	54,39	25,08	570,03	154,86
	kg	804,35			
hmotnost na m ³ [kg/m ³]		148,13			
CELKOVÝ OBLEM DESEK		22,59 m ³			
[kg]		3346,27			

POZNÁMKA :

SCHÉMA VÝZTUŽENÍ A VÝKAZ VÝZTUŽE JSOU INFORMATIVNÍ, ZPŘESNĚNÍ JE PŘEDMĚTEM RDS.

BETON


C25/30 - XF3

OCEL B500 B

KRYTÍ VÝZTUŽE

minimální / nominální - 45 / 55 mm

OHYBY VÝZTUŽE (SCHEMA)

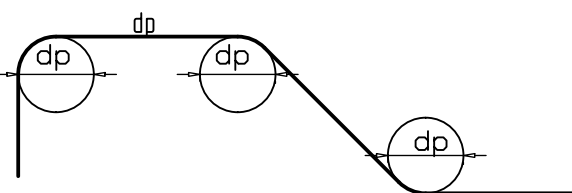

- PRŮMĚR VÝZTUŽE Ø<20mm - PRŮMĚR OHYBU dr = 4d

- PRŮMĚR VÝZTUŽE Ø>20mm - PRŮMĚR OHYBU dr = 7d

DISTANČNÍ PODLOŽKY 4 ks/m² (VODOROVNĚ I SVISLE)

ČÁST B SO 203

ČISTOPIS

Objednatel stavby:	Krajská správa a údržba silnic Středočeského kraje, p.o. Se sídlem Zborovská 11 150 21 Praha 5, IČ: 000 66 001	Razítko, datum, podpis:

Souřadnicový systém S-JTSK, Výškový systém Bpv			
PRAGOPROJEKT, a.s. - K Ryšance 1668/16, 147 54 Praha 4 - Tel. 226 066 111, Fax 226 066 118, e-mail: mailbox@pragoprojekt.cz			
Navrhl/vypracoval: Ing. Marek PETŘÍK podpis:	Zodpovědný projektant: Ing. Jan ŠYKORA podpis:	Výrobní ředitel: Ing. Jiří SALAVA	Zhotovitel: PRAGOPROJEKT, a.s., K Ryšance 1668/16, 147 54 Praha 4
Technická kontrola: Ing. Jiří SALAVA podpis:	Hlavní inženýr projektu: Ing. Jan ŠYKORA podpis:		

Kraj:	STŘEDOČESKÝ	Číslo zakázky:	15-542-2-000
Obec:	LYSÁ NAD LABEM	Číslo akce:	15-542
Objednatel:	KRAJSKÁ SPRÁVA A ÚDRŽBA SILNIC STŘEDOČESKÉHO KRAJE, p.o.	Datum:	11/2016
Akce:	II/272, Lysá nad Labem-most ev.č. 272-006 přes trať ČD Kolín-Všetaty a přes MK SO 203 - Opěrné zdi - směr Lysá - sanace	Formát:	4xA4
		Měřítko:	1:25, 1:50
		Stupeň:	PDPS
		Souprava:	
		Číslo přílohy:	6.1

Výkres výztuže odlehčovacích desek