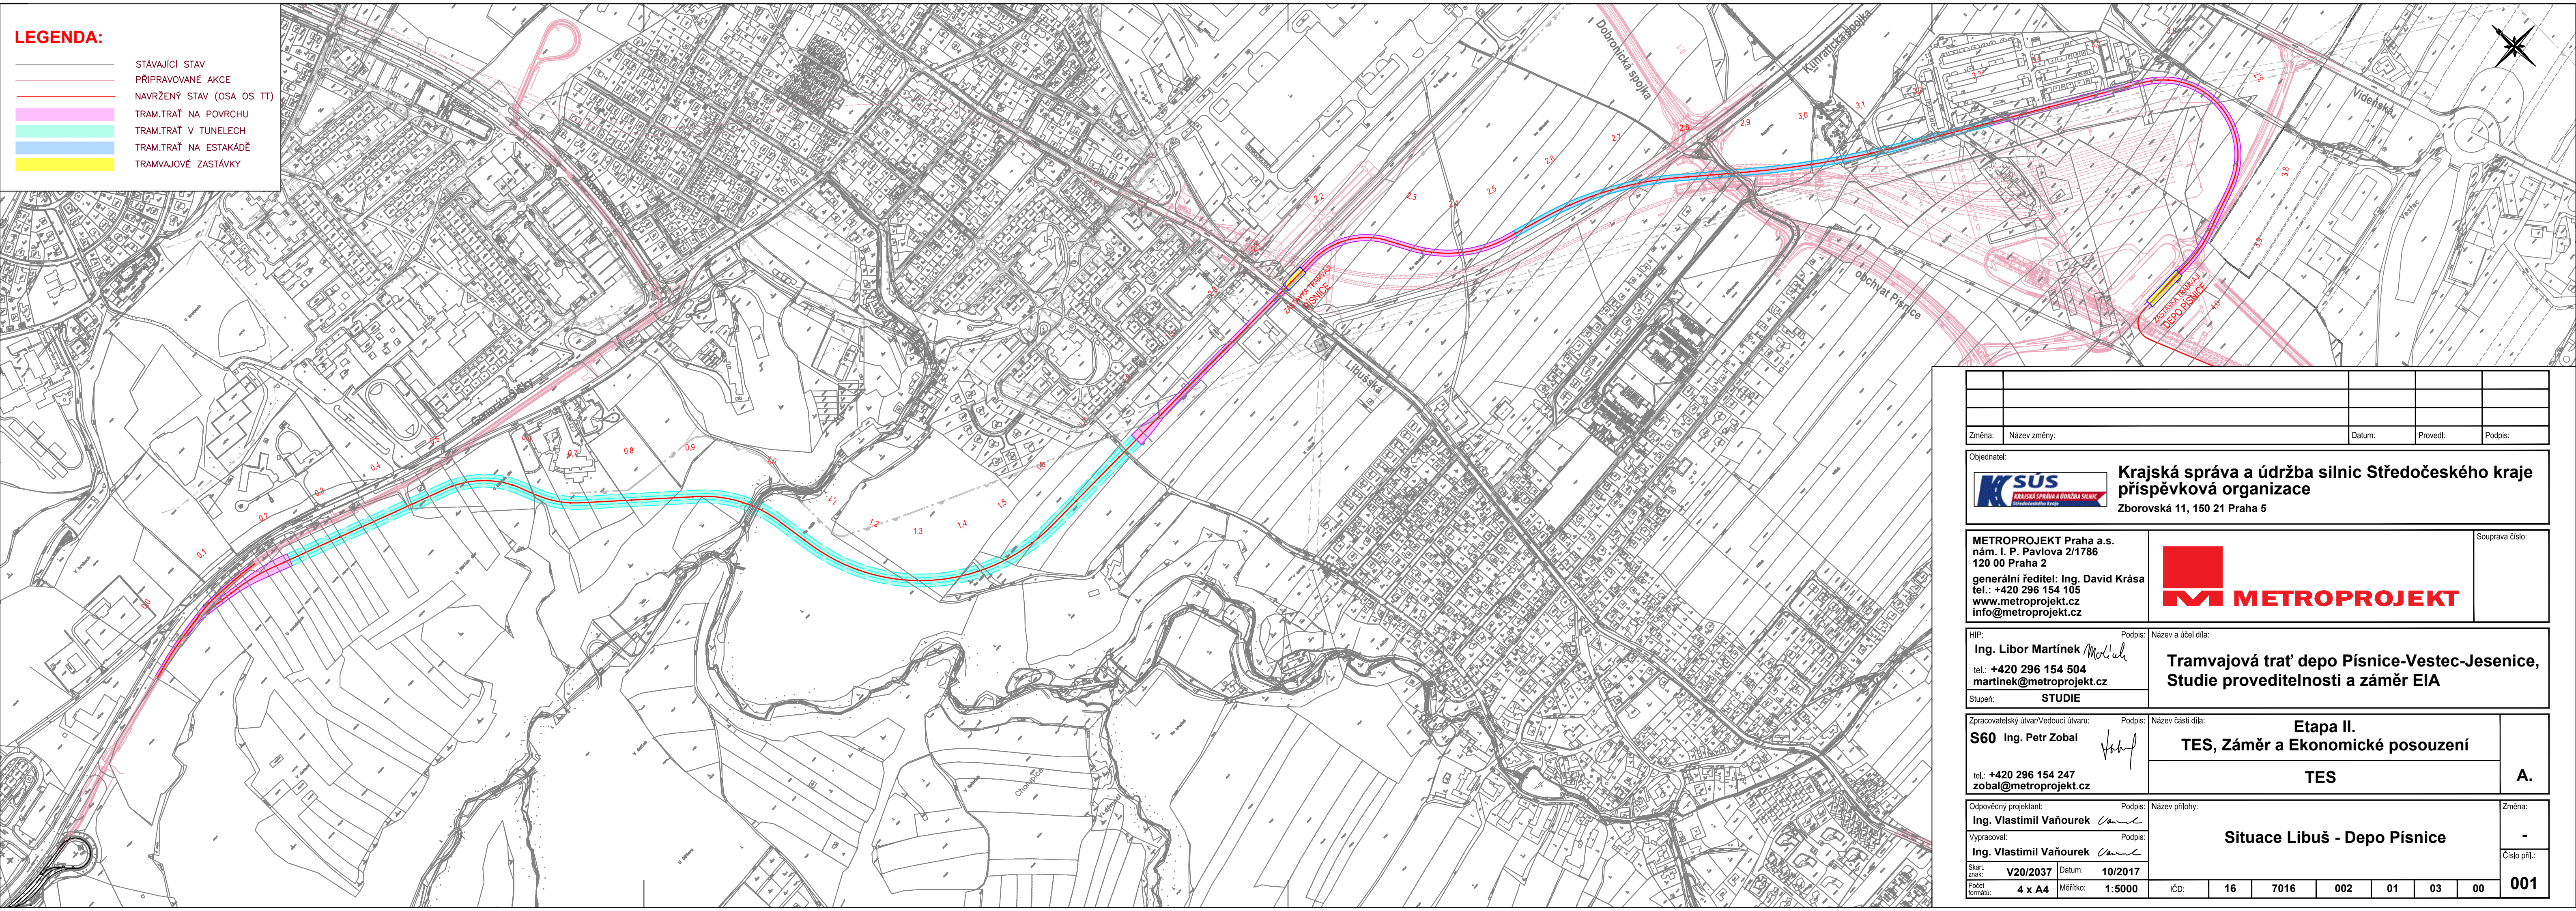



LEGENDA:

- STÁVAJÍCÍ STAV
- PŘÍPRAVOVANÉ AKCE
- NAVRŽENÝ STAV (OSA OS TT)
- TRAM.TRAŤ NA POVRCHU
- TRAM.TRAŤ V TUNELECH
- TRAM.TRAŤ NA ESTAKADĚ
- TRAMVAJOVÉ ZASTÁVKY




Změna:	Název změny:	Datum:	Provedl:
			Podpis:



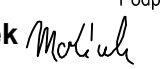
Krajská správa a údržba silnic Středočeského kraje
Zborovská 11, 150 21 Praha 5

METROPROJEKT
nám. I. P. Pavlova 2/1786
120 00 Praha 2
generální ředitel: Ing. David Krása
tel.: +420 296 154 105
www.metroprojekt.cz
info@metroprojekt.cz




Souprava číslo:

HIP:
Ing. Libor Martinek
tel.: +420 296 154 504
martinek@metroprojekt.cz

Podpis:


Název a účel díla:
**Tramvajová trať depo Písnice-Vestec-Jesenice,
Studie proveditelnosti a záměr EIA**

Zpracovatelský útvar/Vedoucí útvaru:
S60 Ing. Petr Zobal
tel.: +420 296 154 247
zobal@metroprojekt.cz

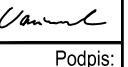
Podpis:


Název části díla:
**Etapa II.
TES, Záměr a Ekonomické posouzení**

TES

A.

Odpovědný projektant:
Ing. Vlastimil Vaňourek
Vypracoval:
Ing. Vlastimil Vaňourek

Podpis:


Název přílohy:
Situace Libuš - Depo Písnice

Skart. znak:
V20/2037

Datum:
10/2017

Počet formátů:
4 x A4

Měřítko:
1:5000

JČD:

16

7016

002

01

03

00

Změna:
-

Číslo příl.:
001