



Propojení přeložky silnice III/0079, III/2406 a III/00710 dle studie:
II/240 a II/101, přeložka silnic v úseku D7 - D8, I. etapa


SITUACE VARIANT
1:5 000



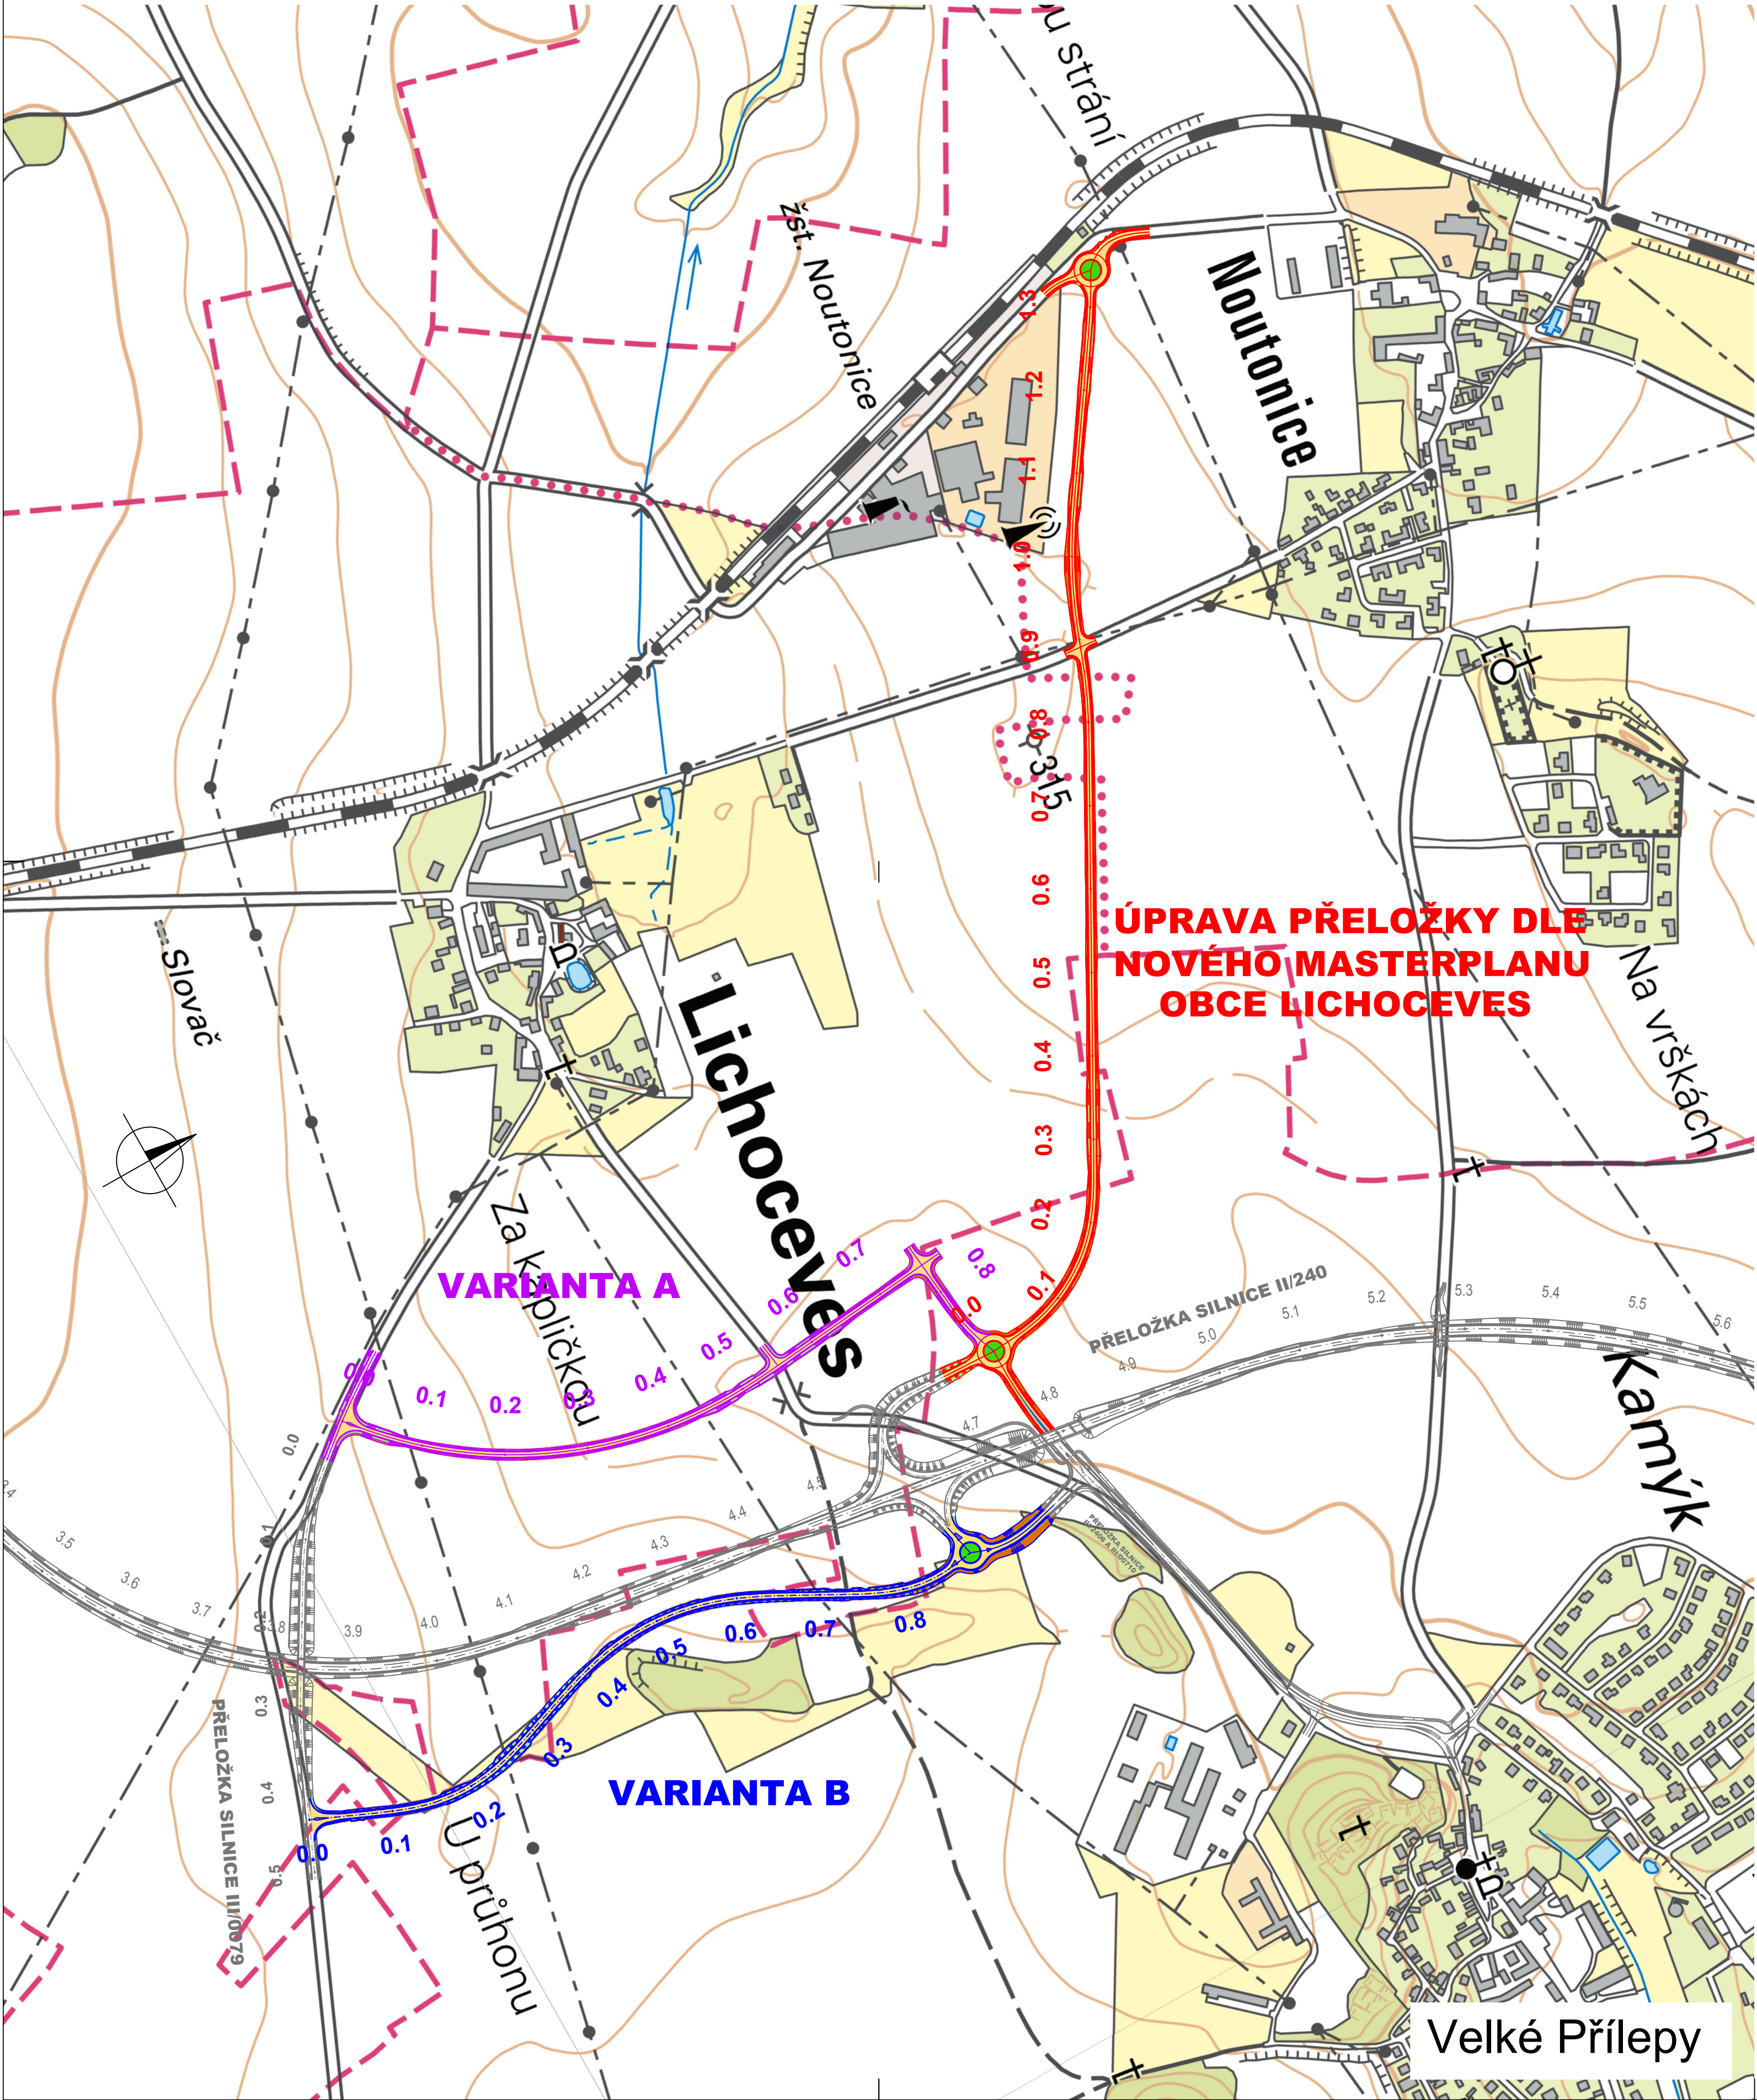

KRAJSKÁ SPRÁVA A ÚDRŽBA SILNIC
Středočeského kraje

Krajská správa a údržba silnic Středočeského kraje
příspěvková organizace
Zborovská 11
150 21 Praha 5

| | | | | | |
|--|--|--|--|--|--|
| PROJEKTOVÁ, INŽENÝRSKÁ A KONZULTAČNÍ ORGANIZACE | | | |  <div>VÝVOJ DOPRAVNÍCH STAVEB</div> | |
| Ing. Pavla DUBCOVÁ Ing. Pavla DUBCOVÁ Ing. Jan HRACHOVEC Ing. Jan HRACHOVEC | | | | ČÍSLO ZAKÁZKY 1-0507-12/00 | |
| Propojení přeložky silnice III/0079, III/2406 a III/00710 dle studie: II/240 a II/101, přeložka silnic v úseku D7 - D8, I. etapa | | | | DOKUMENTACE TST | |
| B. VÝKRESOVÁ ČÁST | | | | MĚŘÍTKO 1:5000 | |
| SITUACE VARIANT | | | | DATUM 11.2017 | |
| | | | | POČET FORMÁTŮ 6x4 | |
| | | | | ČÍSLO KOPIE | |
| | | | | KÓD | |