



SITUACE - VARIANTA B
1:5 000

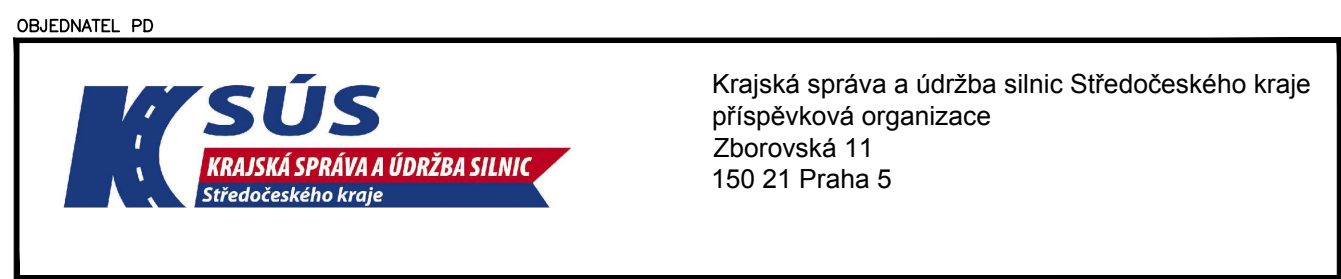

JTSK

Bpv

PROJEKTOVÁ, INŽENÝRSKÁ A KONZULTAČNÍ ORGANIZACE CERTIFIKÁT ISO 9001 VPO DECO PRAHA a.s., PODBÁSKÁ 1014/20, 160 00 PRAHA 6 DIČ CZ60193280 www.vpogpraha.cz					
PROJEKTANT	VYPRACOVAL	KONTROLA	HIP		
Ing. Pavla DUBCOVÁ	Ing. Pavla DUBCOVÁ	Ing. Jan HRACHOVEC	Ing. Jan HRACHOVEC		
ANKE Popojení přeložky silnice III/0079, III/2406 a III/00710 dle studie: II/2406 a II/101, přeložka silnic v úseku D7 – D8, I. etapa B. VÝKRESOVÁ ČÁST				ATELIER DOPRAVNÍCH STAVB ČÍSLO ZAKÁZKY 1–0507–12/00 DOKUMENTACE TST MĚŘÍTKO 1:5000 DATUM 11.2017 POČET FORMÁTŮ 6xA4	
OBSAH PŘÍLOHY SITUACE – VARIANTA B				ČÁST B ČÍSLO PŘÍLOHY 2.2 KDO ČÍSLO KOPIE	
DOKUMENTACE LZE UŽÍVAT POUZE V Smyslu PŘÍSLUŠNÉ SMLOUVY O DÍLO. VÝKRES, ČI JEHO ČÁST, MOŽE BÝT KOPÍROVÁN NEBO JINÝM ZPŮSOBEM ROZŠÍŘOVÁN POUZE PO PŘEDCHOZÍM SOHLASÍ VPO DECO PRAHA a.s.					