

Váš dopis značka:

Ze dne: 9.2.2016

Naše značka: 0902/SUK/17/MIKL

Vyřizuje: Ing. Miroslav Klučkovič

Tel.: +420 315 635 148

Mob: +420 606 635 006

E-mail: m.kluckovic@melnik.cz

Mělník: 10.2.2017

Energy Benefit Centre a.s.

Křenova 438/3

162 00 Praha 6

Vyjádření k akci: "Snížení energetické náročnosti budovy SPŠS Mělník-Domov mládeže" par. č. 1540/3, ul. Na Polabí, k.ú. Mělník.

Město Mělník, zastoupené oddělením služeb, správy a údržby komunikací, **nemá námitek**, k akci: **Snížení energetické náročnosti budov SPŠS Mělník – Domov mládeže**, PD vypracoval: Ing. Tomáš Vít, zodpovědný projektant: Ing. Robert Koska, datum : 12/2016.

Pokud dojde k využití prostor, na pozemku města Mělníka (kontejner na suť, lešení, deponie), je nutno požádat o vydání záboru na MÚ Mělník, oddělení SUK, Hana Rychtaříková, referentka majetkové správy, tel: 725 901 143.

- Platnost tohoto vyjádření je 2 roky od jeho vystavení: 10.2.2017 – 10.2.2019.

S pozdravem**Ing. Miroslav Klučkovič**

vedoucí oddělení


oddělení služeb, správy a údržby komunikací

tel.: 315 635 117, mob.: 606 602 652

e-mail: m.kluckovic@melnik.cz

nám. Míru 1, 276 01 Mělník

ID datové schránky: hqjb2kg

www.melnik.cz

Městský úřad Mělník
oddělení služeb,
správy a údržby komunikací
- 1 -



EVROPSKÁ UNIE
Fond soudržnosti
Operační program Životní prostředí

Efektivní financování úspor energie



Projektová dokumentace
v rozsahu pro provedení stavby (DPS)

Snížení energetické náročnosti SPŠS Mělník Domov Mládeže



Stavebník:

Střední průmyslová škola stavební, Mělník, Českobratrská 386, p.o.
Českobratrská 386
276 01 Mělník

Datum:
12.12.2016

Zakázkové číslo:
160500

Energy Benefit Centre a.s.
Křenova 438/3
162 00, Praha 6
Czech Republic

IČ: 29029210, DIČ: CZ29029210
Společnost je zapsána v obchodním
rejstříku vedeném Městským soudem v
Praze, oddíl B, vložka 15915.

Telefon: +420 270 003 300
E-mail: kontakt@energy-benefit.cz
Internet: www.energy-benefit.cz

ORTOFOTO MAPA ČÁSTI MĚSTA LIBEREC




LEGENDA ZNAČEK

— ŘEŠENÝ OBJEKT

ŠIRŠÍ SOUVISLOTI V ÚZEMÍ (M 1:20 000)




Objekt ZŠ Broumovská, Broumovská 847 na pozemku parc. č. 1429/311 a 1429/300, v k.ú. Rohlice u Liberce (682314)

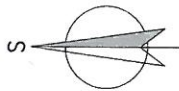


HLAVNÍ PROJEKTANT: ENERGY BENEFIT CENTRUM	ZPRACOVATEL ČÁSTE: Energy Benefit Centre a.s. Křenova 436/3, 162 00 Praha 6 tel. +420 230 603 300 e-mail: info@energy-benefit.cz www.energy-benefit.cz	Vypracoval: Ing. Radek Pálenkás Zodpovědný projektant: Ing. Robert Koska
STAVEBNÍK: Střední průmyslová škola stavební, Mělník, Českobratrská 386, p.o. Českobratrská 386, 276 01, Mělník		
PROJEKT: Snížení energetické náročnosti SPŠS Mělník – domov mládeže		
ČÁST, PROFESE: ARCHITEKTONICKO–STAVEBNÍ ŘEŠENÍ	Část: C Stupeň: DPS	Zakázkové číslo: 160500 Datum: 12.12.2016 Část: C Stupeň: DPS
VÝKRES: SITUACE ŠIRŠÍCH VZTAHŮ	Č. výkresu: 01	Změna: 00 Měřítko: 1:2000

razítko a podpis

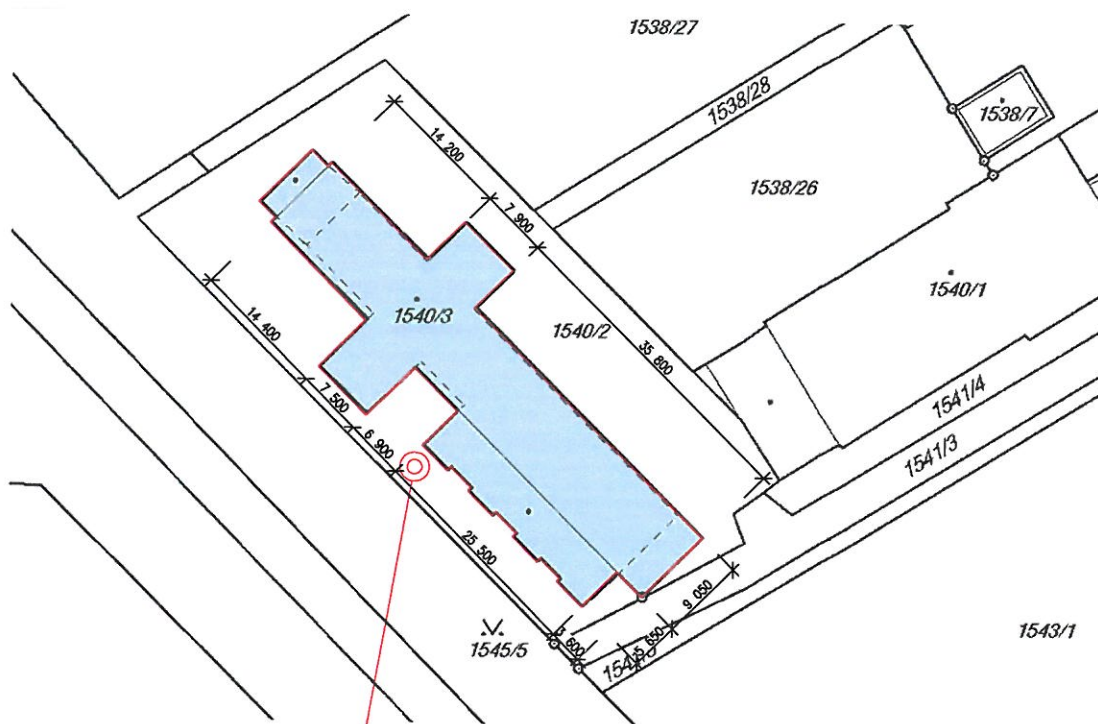

Objekt ZŠ Broumovská, Broumovská 847 na pozemku parc. č. 1429/311 a 1429/300, v k.ú. Rohlice u Liberce (682314)

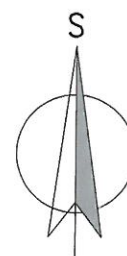

LEGENDA ZNAČEK

— ŘEŠENÝ OBJEKT

HLAVNÍ PROJEKTANT:



ZPRACOVATEL ČÁSTI:

Energy Benefit Centre a.s.
Křenova 438/3, 162 00 Praha 6
tel.: +420 270 003 300
e-mail: kontakt@energy-benefit.cz
internet: www.energy-benefit.cz

Vypracoval:

Ing. Radek Pálenkáš

Zodpovědný projektant:

Ing. Robert Koska

STAVEBNÍK:

Střední průmyslová škola stavební, Mělník, Českobratrská 386, p.o.
Českobratrská 386, 276 01, Mělník

PROJEKT:

**Snížení energetické náročnosti SPŠS Mělník
– domov mládeže**

ČÁST, PROFESE:

ARCHITEKTONICKO-STAVEBNÍ ŘEŠENÍ

VÝKRES:

SITUACE ŠIRŠÍCH VZTAHŮ

razítko a podpis

Zakázkové číslo:

160500

Paré:

Datum:

12.12.2016

Část:

C

Stupeň:

DPS

Č.výkr.:

02

Změna:

00

Měřítko:

1:500