


# ORTOFOTO MAPA ČÁSTI MĚSTA MĚLNÍK




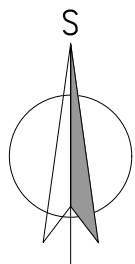
## ŠIRŠÍ SOUVISLOTI V ÚZEMÍ (M 1:20 000)

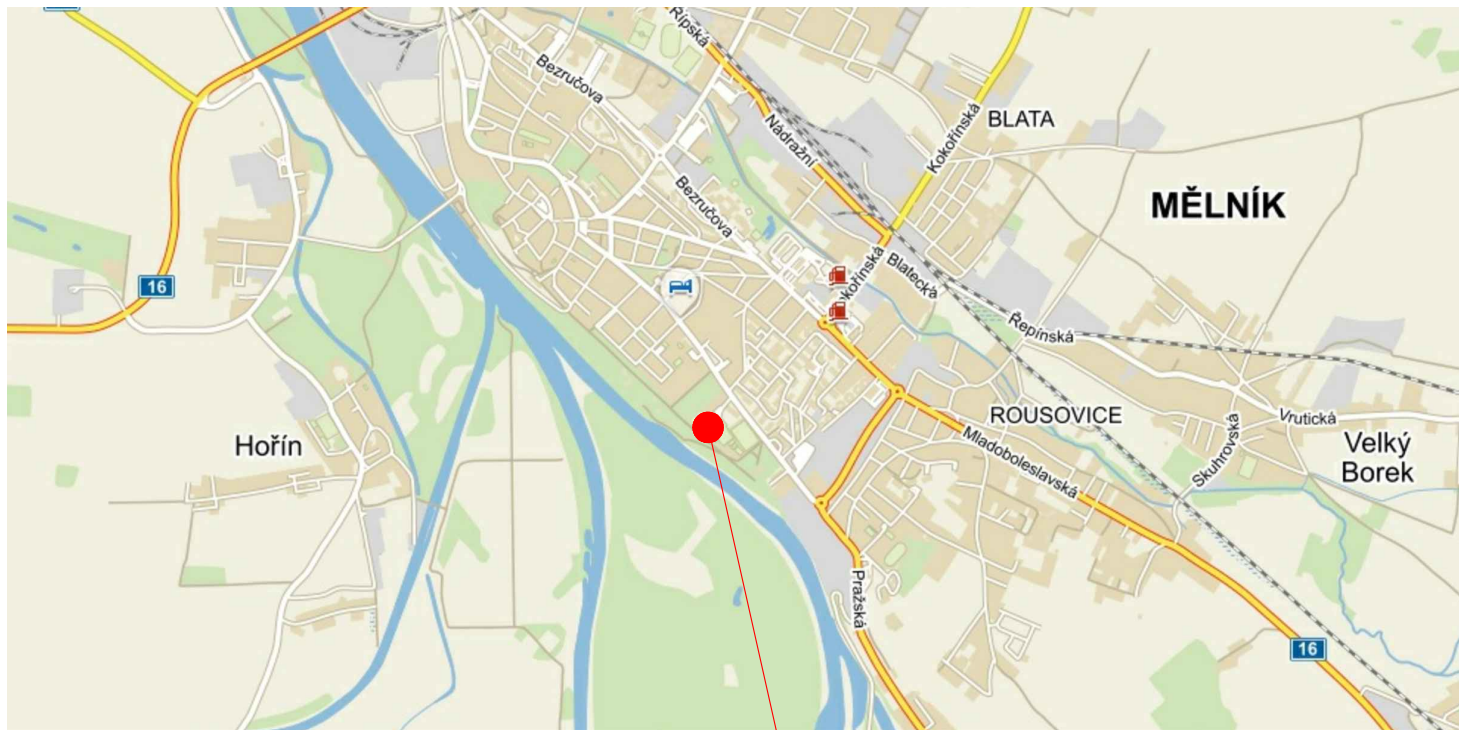


Domov mládeže – ul. Na Polabí, č.p. 2778,  
276 01, Mělník  
Pozemek parc. č. 1540/3

## LEGENDA ZNAČEK

ŘEŠENÝ OBJEKT		
HLAVNÍ PROJEKTANT: 	ZPRACOVATEL ČÁSTI: Energy Benefit Centre a.s. Křenova 438/3, 162 00 Praha 6 tel.: +420 270 003 300 e-mail: kontakt@energy-benefit.cz internet: www.energy-benefit.cz	Vypracoval: Ing. Radek Pálenkáš Zodpovědný projektant: Ing. Robert Koska
STAVEBNÍK: Střední průmyslová škola stavební, Mělník, Českobratrská 386, p.o. Českobratrská 386, 276 01, Mělník		
PROJEKT: Snížení energetické náročnosti SPŠS Mělník – domov mládeže		
ČÁST, PROFESE: ARCHITEKTONICKO–STAVEBNÍ ŘEŠENÍ		
VÝKRES: SITUAČNÍ VÝKRES ŠIRŠÍCH VZTAHŮ		
Zakázkové číslo: 160500		Paré:
Datum: 17.02.2017		
Část: C	Stupeň: DPS	
Č.výkr.: 01	Změna: 00	Měřítko: –





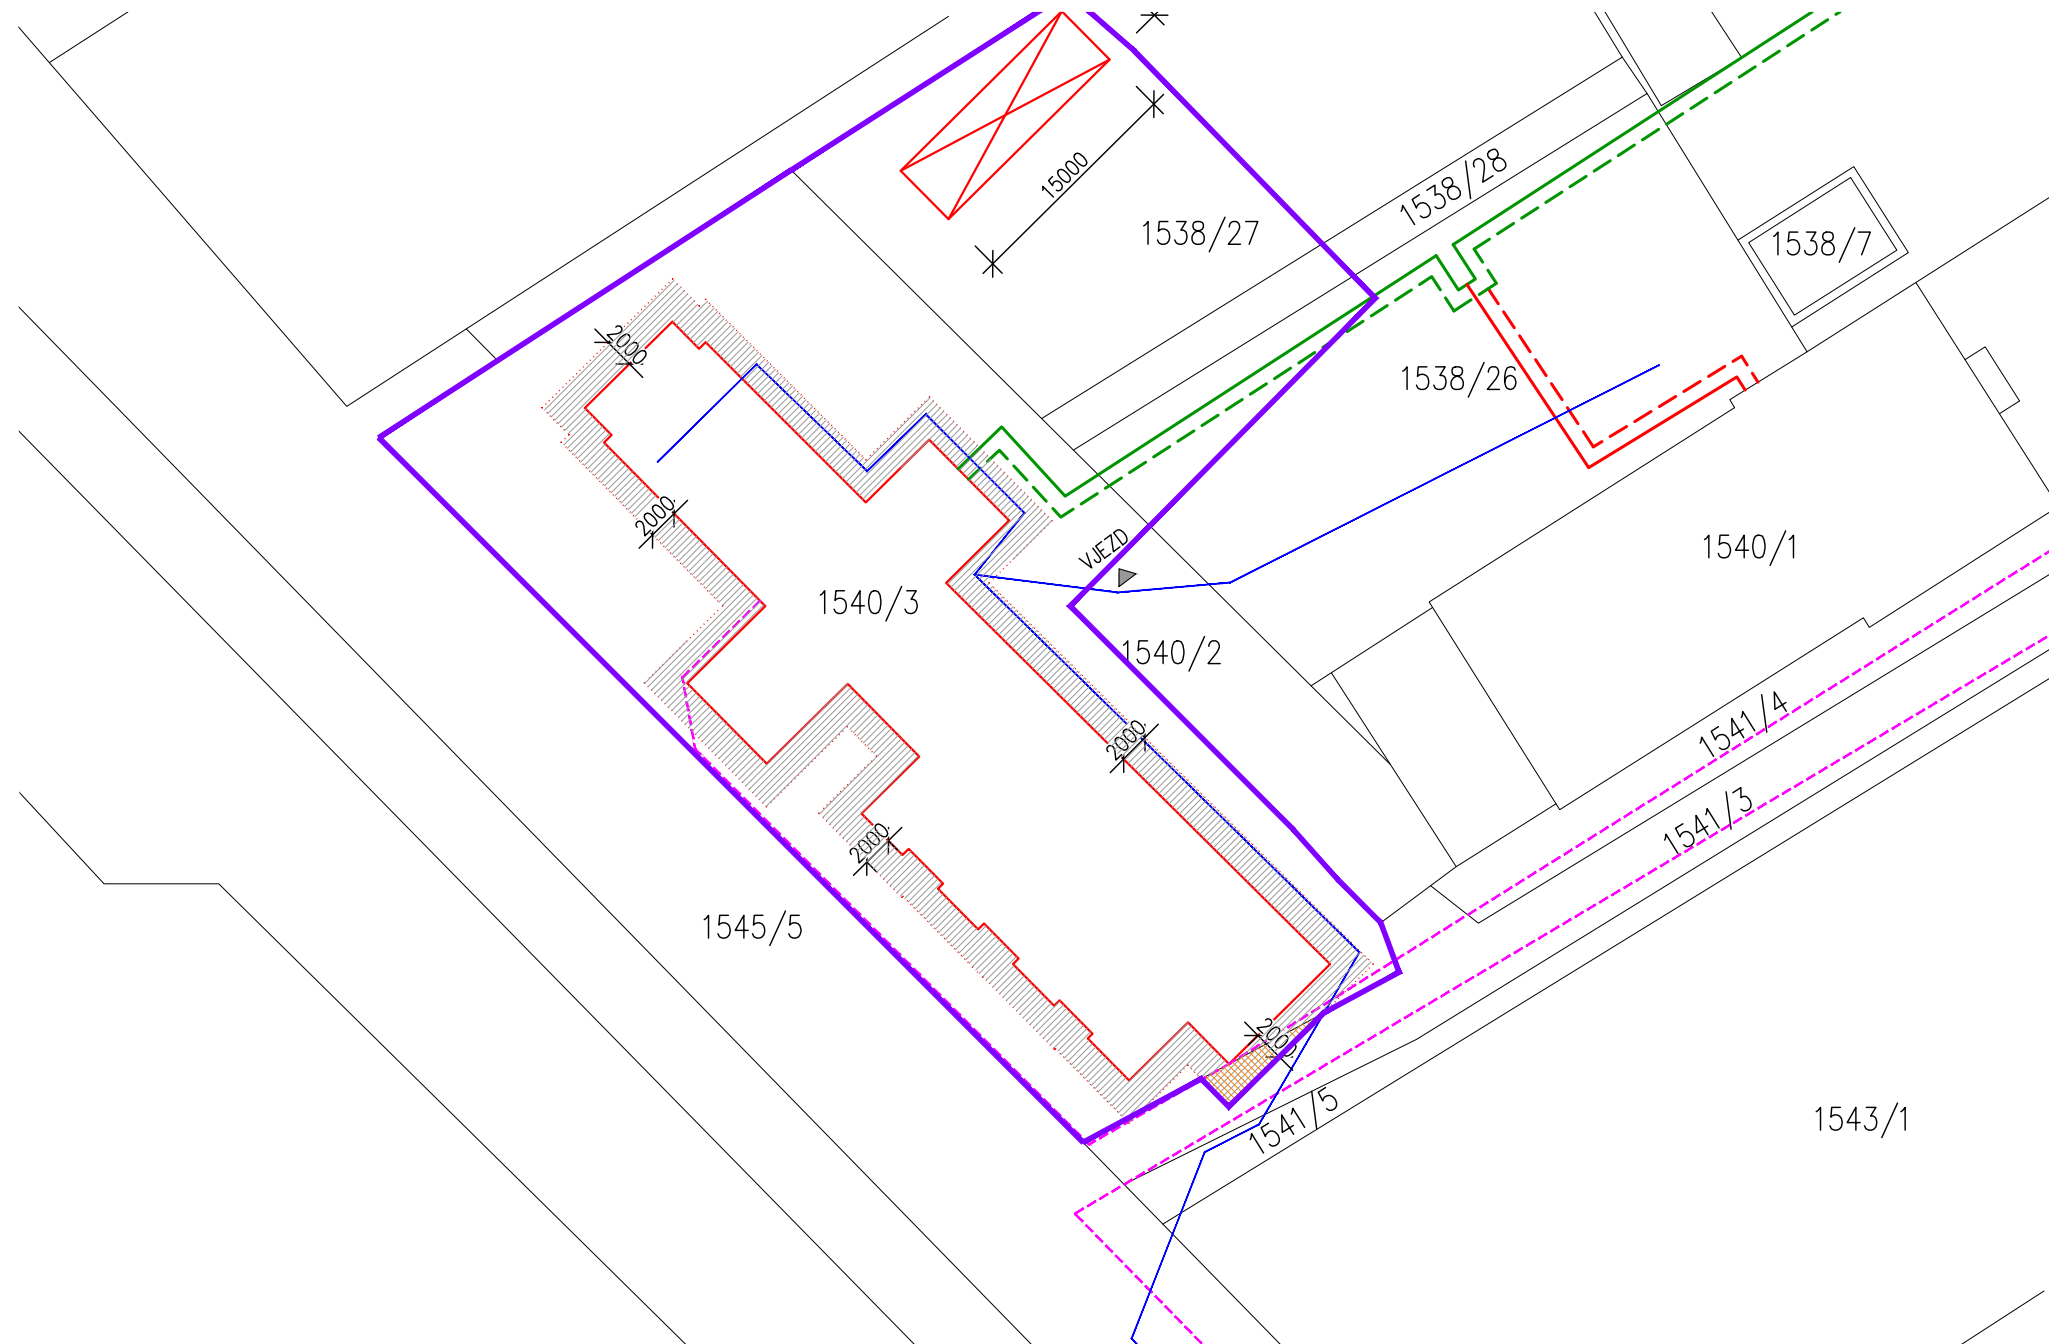


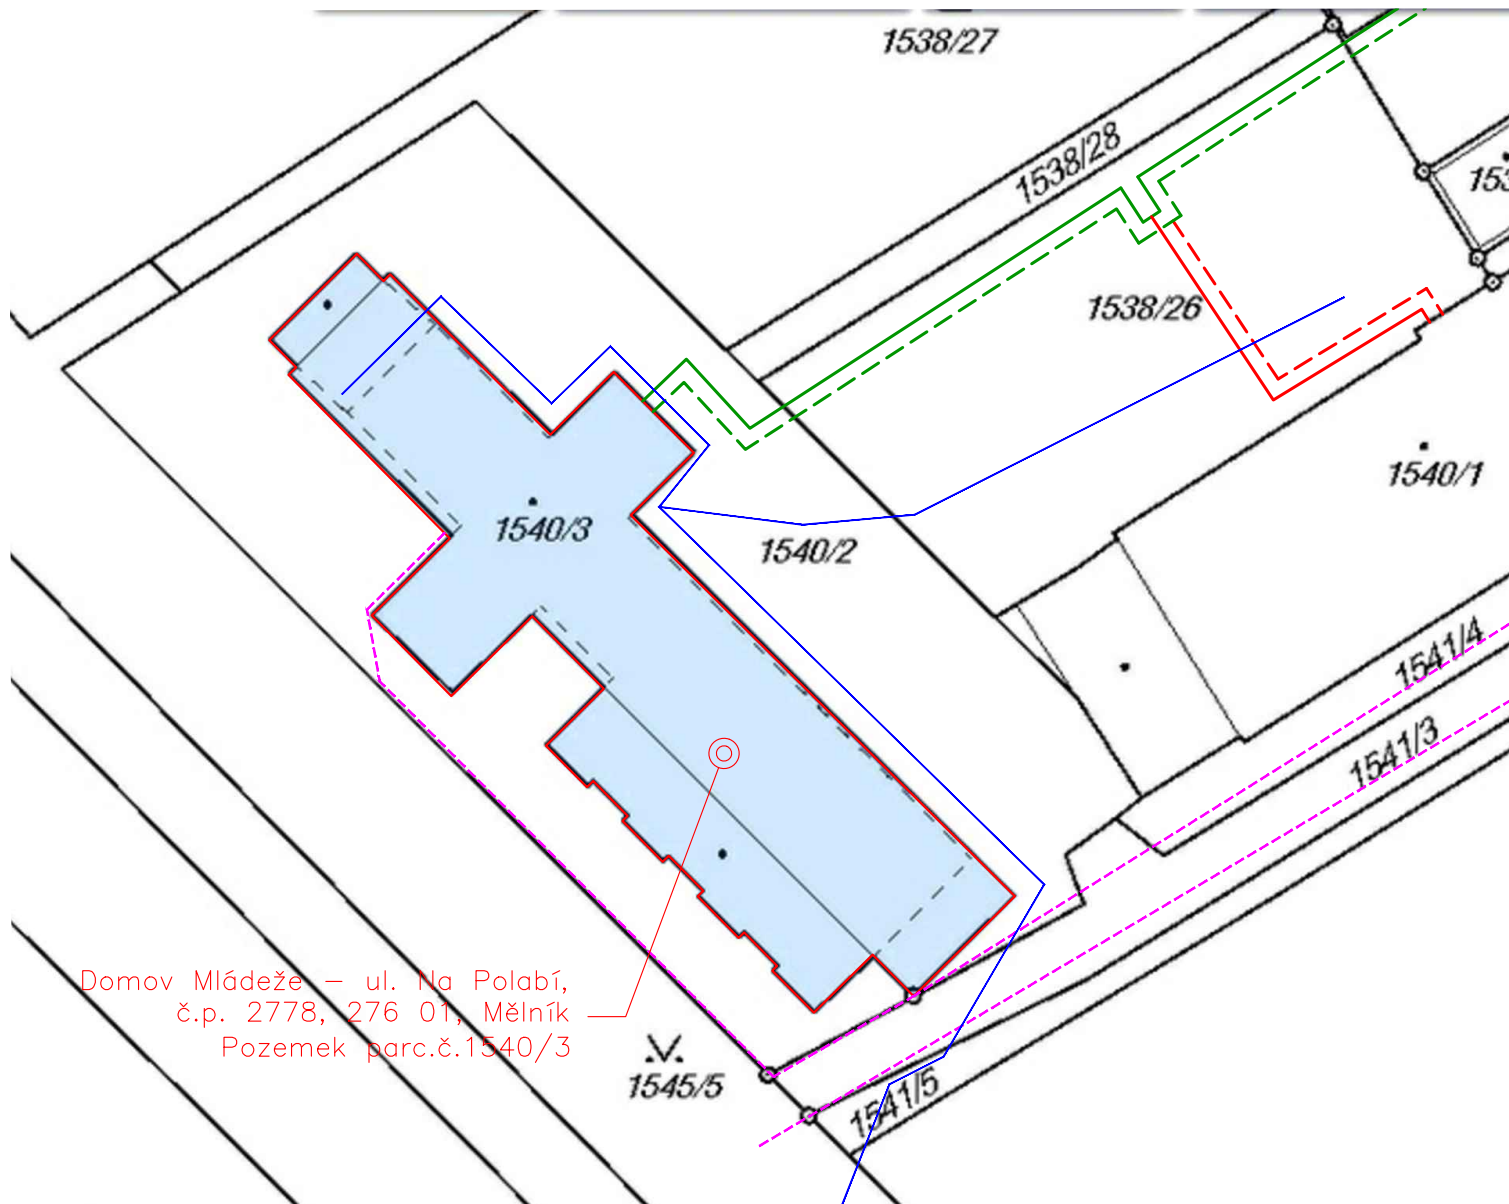
- LEGENDA KOORDINAČNÍ SITUACE
- HRANICE PARCEL
  - ŘEŠENÝ OBJEKT
  - POZEMKY INVESTORA VYUŽÍVANÉ PRO POTŘEBY STAVBY
  - STÁVAJÍCÍ TEPLOVODNÍ VEDENÍ
  - NOVÉ TEPLOVODNÍ VEDENÍ
  - NEZAMĚŘENÝ PRŮBĚH TELEKOMUNIKAČNÍHO METALICKÉHO KABELU
  - ČEZ PODZEMNÍ VEDENÍ NN DO 1KV
  - PRACOVNÍ PROSTOR PŘI ZATEPLENÍ OBJEKTU – PROSTOR PRO LEŠENÍ, NEBEZPEČNÝ PROSTOR
  - PRACOVNÍ PROSTOR DODAVATELE STAVBY – STAVEBNÍ BUŇKA KONTEJNERY SE STAVEBNÍM MATERIÁLEM, ODPADEM A MÍSTO PRO PARKOVÁNÍ
  - ZÁBOR POZEMKU VE VLASTNICTVÍ MĚSTA MĚLNÍK O PLOŠE 12m2 MANIPULAČNÍ PLOCHA

POZEMKY DOTČENÉ DOČASNÝMI ZÁBORY:

1541/4	PRACOVNÍ PROSTOR – STAVBA – 2,0 m podél fasády
1540/2	PRACOVNÍ PROSTOR – STAVBA – 2,0 m podél fasády
1538/27	PRACOVNÍ PROSTOR – ZÁZEMÍ
1538/28	PRACOVNÍ PROSTOR – ZÁZEMÍ
1538/26	PRACOVNÍ PROSTOR – ZÁZEMÍ


HLAVNÍ PROJEKTANT: 		ZPRACOVATEL ČÁSTI: Energy Benefit Centre a.s. Křenova 438/3, 162 00 Praha 6 tel.: +420 270 003 300 e-mail: kontakt@energy-benefit.cz internet: www.energy-benefit.cz		Vypracoval: Ing. Radek Pálenkáš Zodpovědný projektant: Ing. Robert Koska	
STAVEBNÍK: Střední průmyslová škola stavební, Mělník, Českobratrská 386, p.o. Českobratrská 386, 276 01, Mělník					
PROJEKT: <b>Snížení energetické náročnosti SPŠS Mělník – domov mládeže</b>				Zakázkové číslo: <b>160500</b>	
				Datum: <b>17.02.2017</b>	
ČÁST, PROFESE: <b>ARCHITEKTONICKO–STAVEBNÍ ŘEŠENÍ</b>				Část: <b>C</b>	Stupeň: <b>DPS</b>
VÝKRES: <b>KOORDINAČNÍ SITUAČNÍ VÝKRES</b>				Č.výkr.: <b>03</b>	Změna: <b>00</b>
				Měřítko: <b>1:500</b>	

razítko a podpis



## LEGENDA SITUACE:

- HRANICE PARCEL
- ŘEŠENÝ OBJEKT
- - - STÁVAJÍCÍ TEPLOVODNÍ VEDENÍ
- - - NOVÉ TEPLOVODNÍ VEDENÍ
- - - NEZAMĚŘENÝ PRŮBĚH TELEKOMUNIKAČNÍHO METALICKÉHO KABELU
- ČEZ PODZEMNÍ VEDENÍ NN DO 1KV

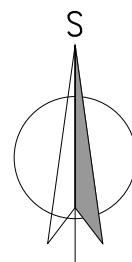

HLAVNÍ PROJEKTANT:



ZPRACOVATEL ČÁSTI:

Energy Benefit Centre a.s.  
Křenova 438/3, 162 00 Praha 6  
tel.: +420 270 003 300  
e-mail: kontakt@energy-benefit.cz  
internet: www.energy-benefit.cz

Vypracoval:

Ing. Radek Pálenkáš

Zodpovědný projektant:

Ing. Robert Koska

STAVEBNÍK:

Střední průmyslová škola stavební, Mělník, Českobratrská 386, p.o.  
Českobratrská 386, 276 01, Mělník

PROJEKT:

**Snížení energetické náročnosti SPŠS Mělník  
– domov mládeže**

ČÁST, PROFESE:

**ARCHITEKTONICKO–STAVEBNÍ ŘEŠENÍ**

VÝKRES:

**KATASTRÁLNÍ SITUAČNÍ VÝKRES**

razítko a podpis

Zakázkové číslo:  
**160500**

Paré:

Datum:  
**17.02.2017**

Část:  
**C**

Stupeň:  
**DPS**

Č.výkr.:  
**04**

Změna:  
**00**

Měřítko:  
**1:500**