


PŮDORYS 1.PP - STÁVAJÍCÍ STAV

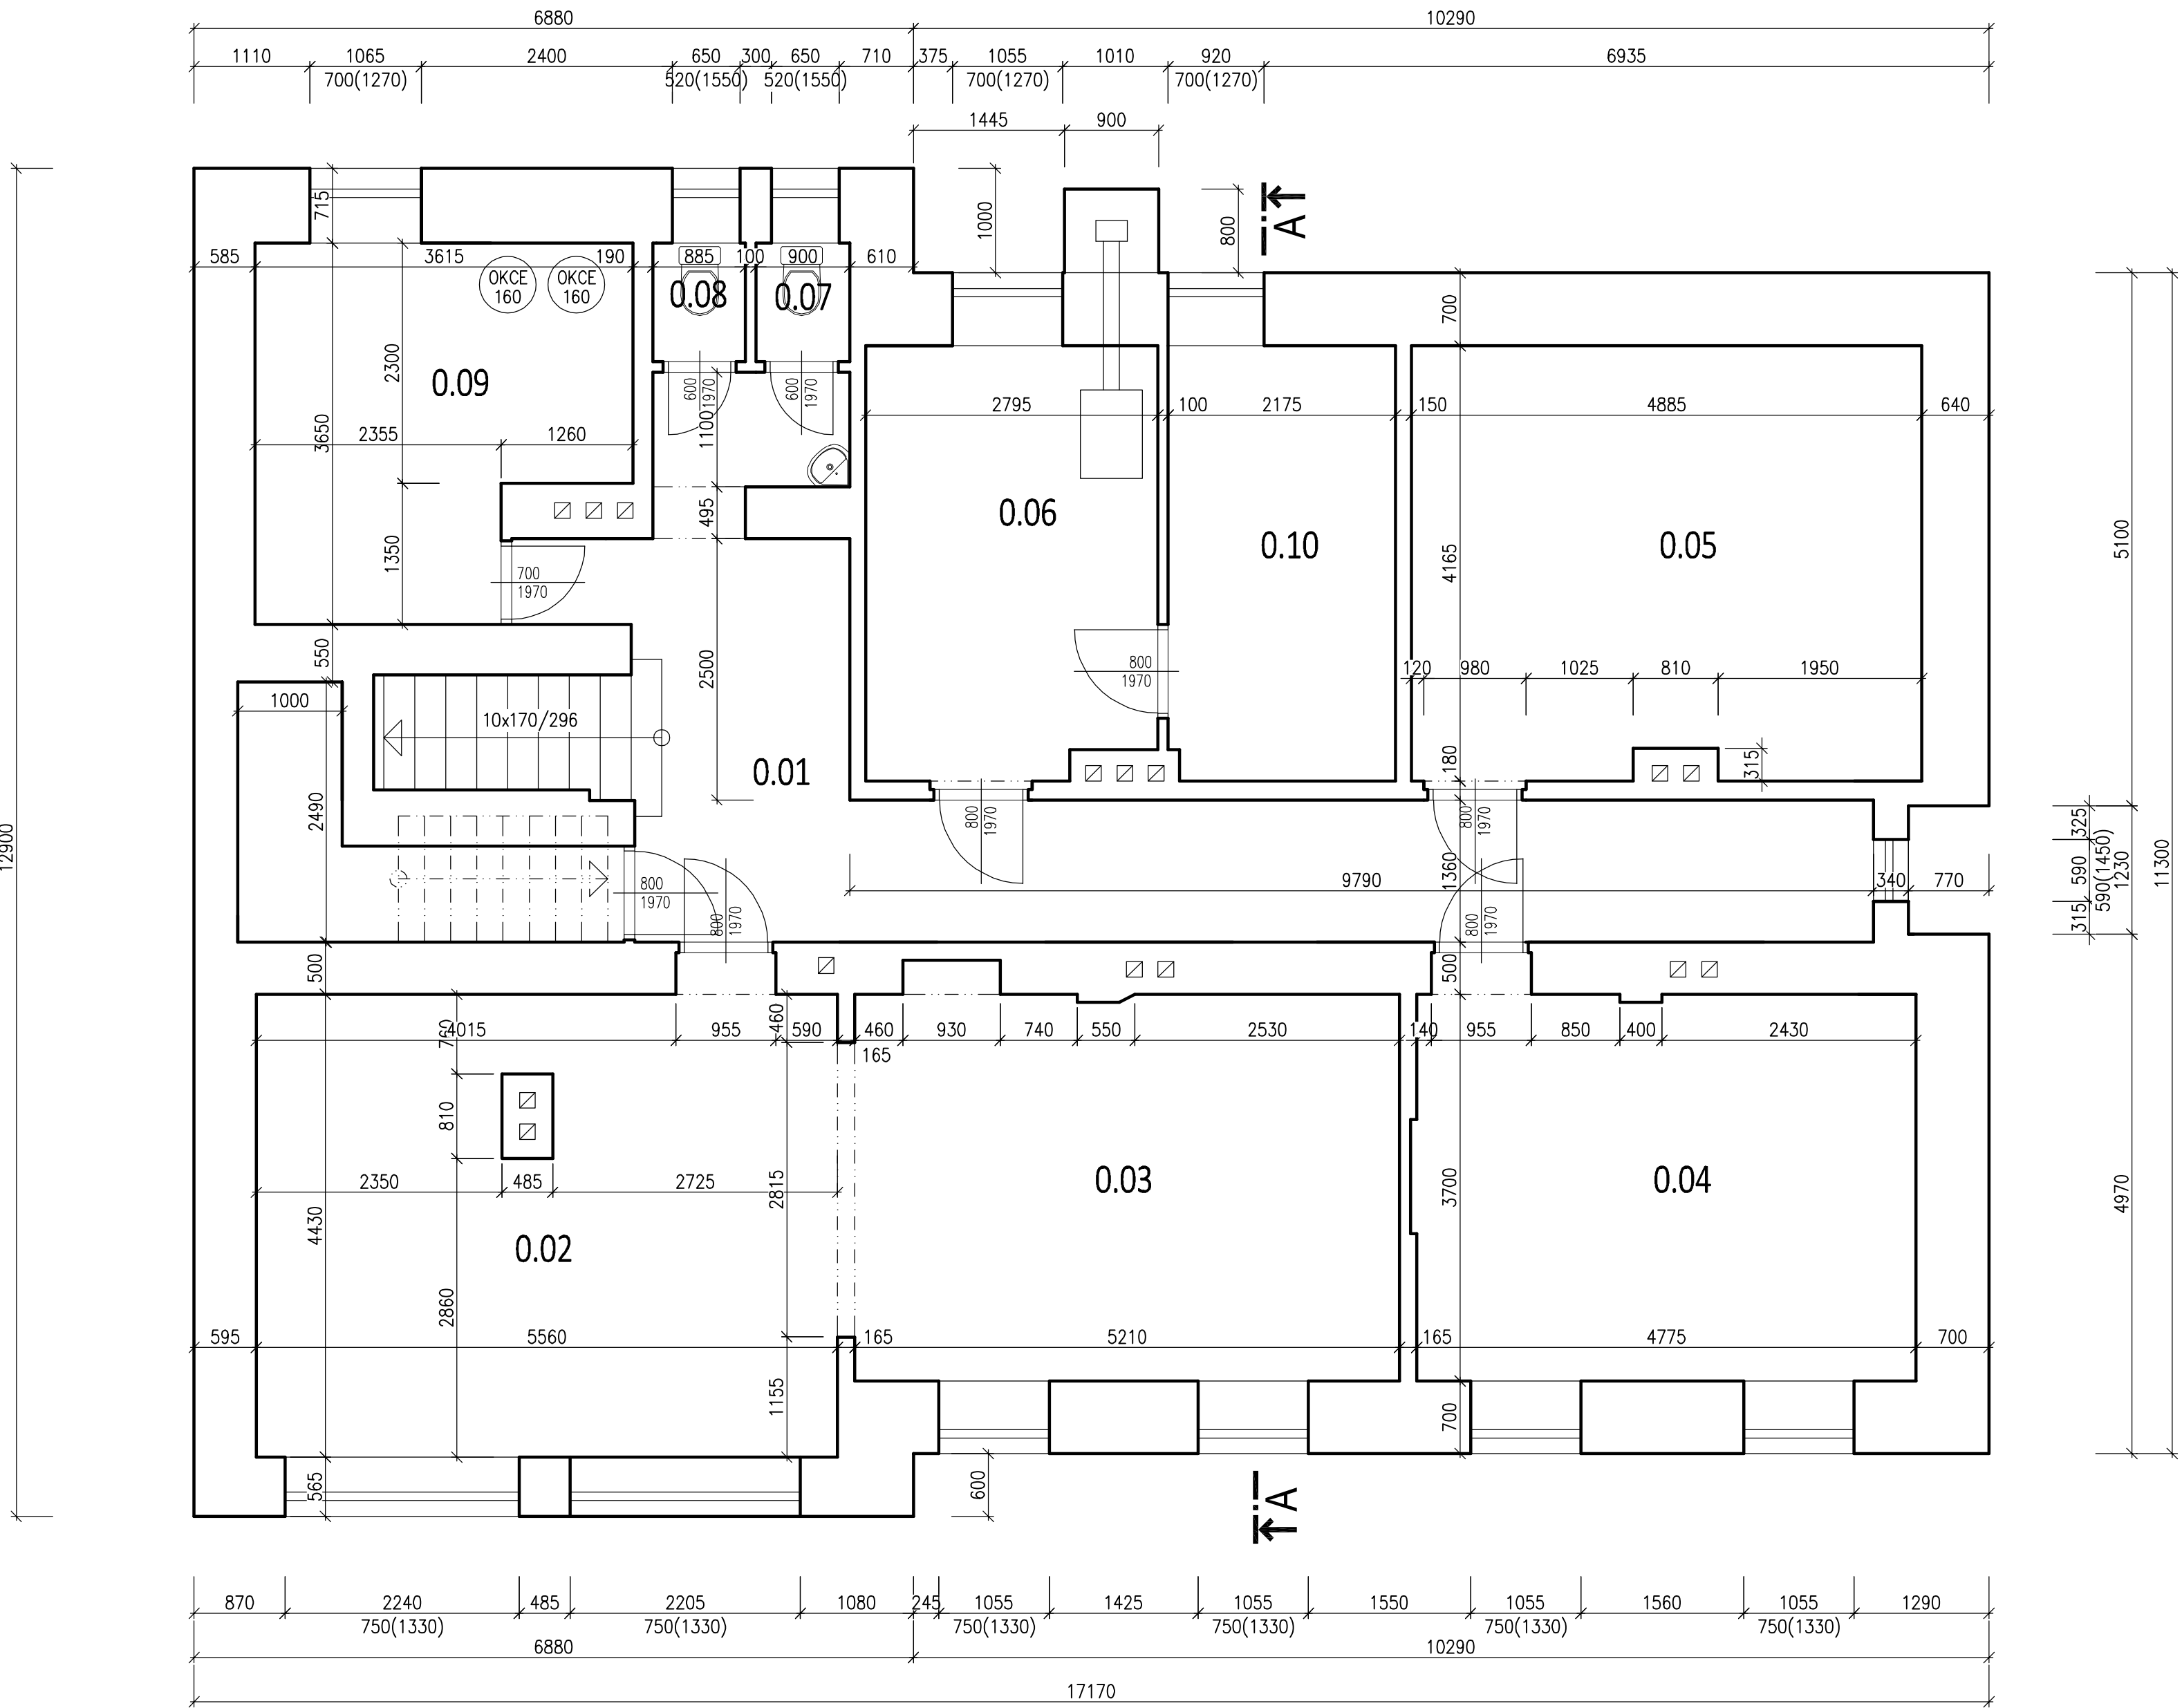

LEGENDA MÍSTNOSTÍ

OZNAČ.	POPIS	PLOCHA (m²)	POZNÁMKA
0.01	CHODBA, SCHODIŠTĚ	27,54	
0.02	KLUBOVNA	24,63	
0.03	KLUBOVNA	19,28	
0.04	SKLAD	17,70	
0.05	SKLAD	20,09	
0.06	KOTELNA	11,39	
0.07	WC	1,02	
0.08	WC	1,04	
0.09	TECHNICKÁ MÍSTNOST	11,51	
0.10	SKLAD	9,03	
0.11	SKLEP	5,00	
CELK. UŽIT. PLOCHA		148,23	

Akce:

STAVEBNÍ ÚPRAVY DOMU ČP. 860 VE VLAŠIMI					
Místo	K.Ú. VLAŠIM, PARC. Č. ST.859, UL. LUČNÍ 860, 258 01 VLAŠIM				
Stavebník	STŘEDOČESKÝ KRAJ, ZBOROVSKÁ 81/11, SMÍCHOV, 150 00 PRAHA 5				
Autorizoval: ING. MILOŠ ZELENKA		Vpracoval: TOMÁŠ ČERNÝ		ING. MILOŠ ZELENKA autorizovaný inženýr pro pozemní stavby	
tel.: +420 608 956 958 e-mail: zelenkamilos@email.cz		tel.: +420 602 217 466 e-mail: cerny@tclonet.cz		ČKAIT: 0009313 OKRUŽNÍ 1846, 258 01 VLAŠIM	
Formát: 8x44	Datum: 12/2018	Archivní č.: 88–196/2018		Měřítko: 1:50	Č.v. D1.1
Stupeň: DSŘ	Část dokumentace: STAVEBNĚ KONSTRUKČNÍ			Paré č.	
Obsah: PŮDORYS 1.PP – STÁVAJÍCÍ STAV					