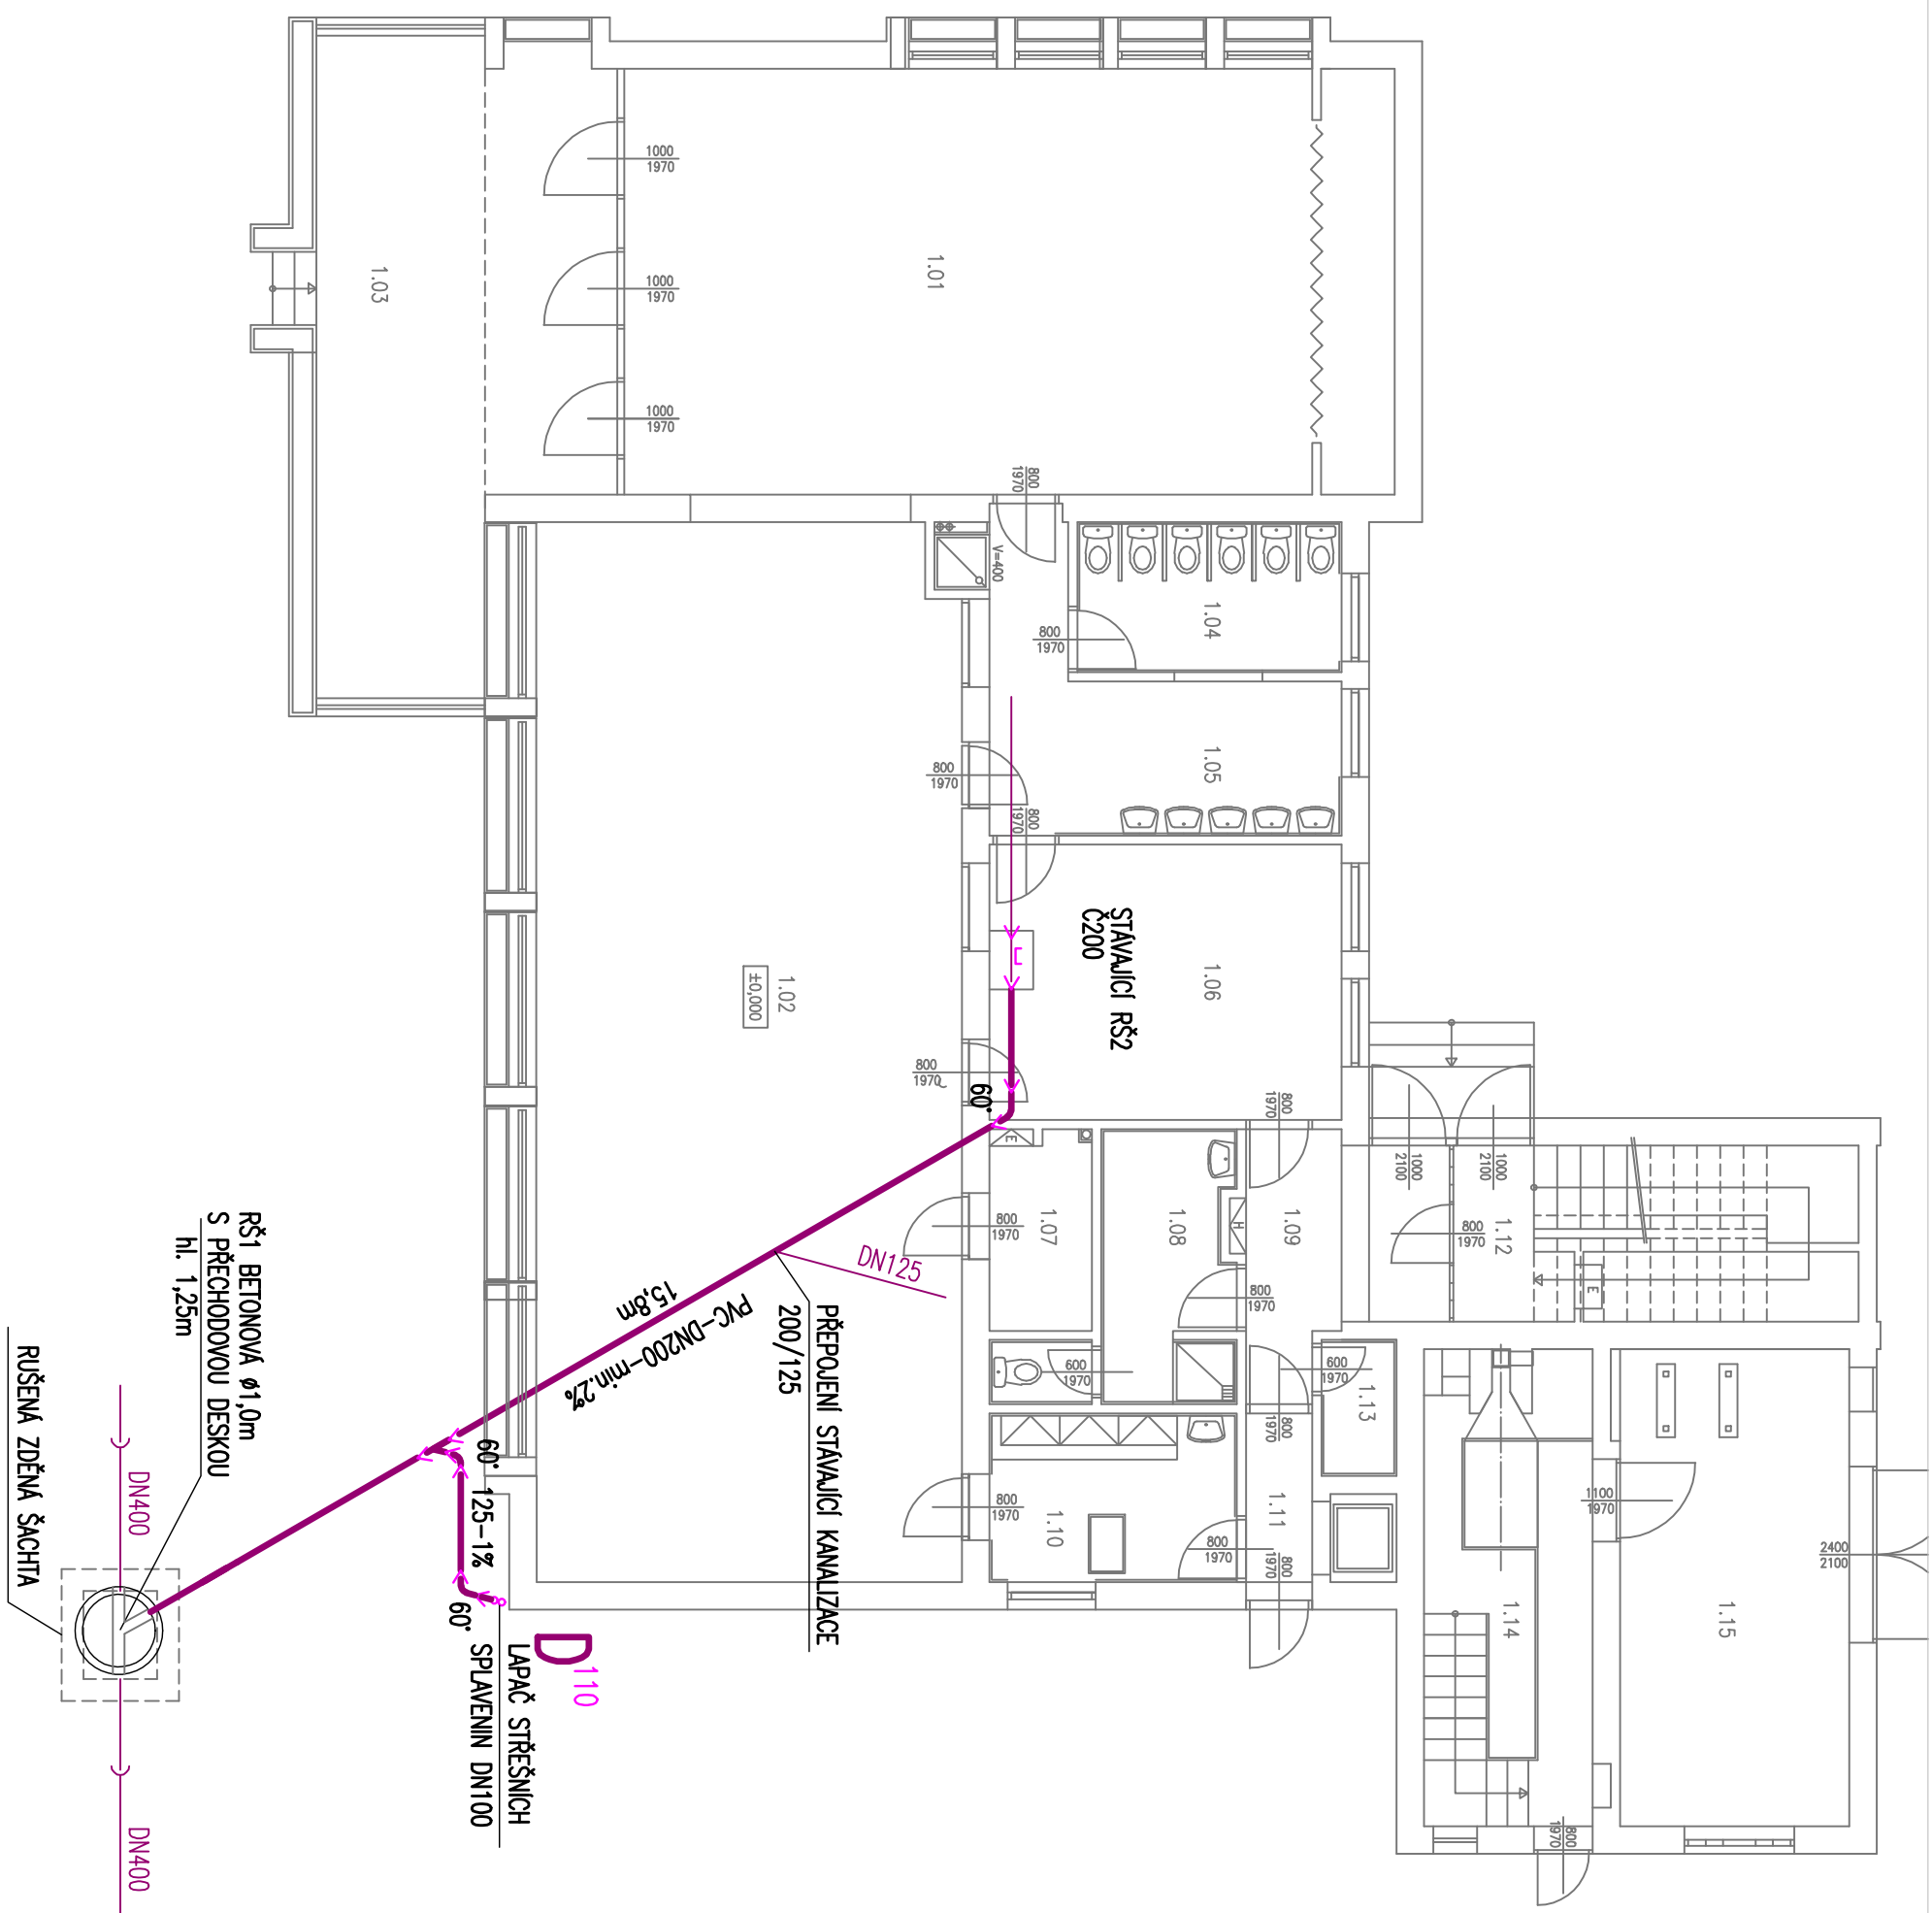


LEGENDA MÍSTNOSTI		
ČÍSLO	NÁZEV	PODLAHA
1.01	TĚLOCVIČNA	PVC
1.02	SPOLEČENSKÁ MÍSTNOST	PVC
1.03	TERASA	KERAMICKÁ DLAŽBA
1.04	WC	KERAMICKÁ DLAŽBA
1.05	UMÝVÁRNA	KERAMICKÁ DLAŽBA
1.06	ŠATNA	KERAMICKÁ DLAŽBA
1.07	KOMORA	PVC
1.08	ŠATNA	KERAMICKÁ DLAŽBA
1.09	ZÁVĚŤI	PVC
1.10	KUCHYNKA	PVC
1.11	CHODBA	KERAMICKÁ DLAŽBA
1.12	SCHODIŠTĚ	KERAMICKÁ DLAŽBA
1.13	ÚKLIDOVÁ KOMORA	KERAMICKÁ DLAŽBA
1.14	GARŽ	BETONOVÁ MAZANINA
1.15	DÍLNA	BETONOVÁ MAZANINA


$$\pm 0,000 = 363,950$$

VÝKRES JE PLATNÝ POUZE V BAREVNÉ VARIANTĚ

VÝKONOVÁ ING. M. JEŠKOVÁ		OPROJEKČNÍ PROJEKTANT PRŮBĚH ING. M. JEŠKOVÁ		KAST POSILUJÍCÍ VÝKONOVÁ PRÁCE PRAHA 6, TERČOVSKÁ 12 MČ PRAHA 6 IČ: 121 76 140 DI: 121 76 140
OBJEDNATEL ZAHRADA, pps Kladno Kladno, H.Malířové 1802		VEDOUČÍ PROJEKTANT ING. JULIUS WIENIG – KAST PRAHA 6, TERČOVSKÁ 52		
INVESTOR ZAHRADA, pps Kladno Kladno, H.Malířové 1802		Datum 04./2020		
MÍSTO STAVBY Kladno, H.Malířové 1802		Formát 1470x594		
MÁZEV AKCE SANACE PORUŠENÉ ŠTÍTOVÉ STĚNY V OBJEKTU A		Stupeň DSP+DPS		
OBSAH PŮDORYS – KANALIZACE		ZAKÁZKA 1708		Část D.1.4 ZDRAVOTNĚ TECHNICKÉ INSTALACE Měřítko 1:100 Priloha D.1.4 3

VÝKONOVÁ ING. M. JEŠKOVÁ		OPROJEKČNÍ PROJEKTANT PRŮBĚH ING. M. JEŠKOVÁ		KAST POSILUJÍCÍ VÝKONOVÁ PRÁCE PRAHA 6, TERČOVSKÁ 12 MČ PRAHA 6 IČ: 121 76 140 DI: 121 76 140
OBJEDNATEL ZAHRADA, pps Kladno Kladno, H.Malířové 1802		VEDOUČÍ PROJEKTANT ING. JULIUS WIENIG – KAST PRAHA 6, TERČOVSKÁ 52		
INVESTOR ZAHRADA, pps Kladno Kladno, H.Malířové 1802		Datum 04./2020		
MÍSTO STAVBY Kladno, H.Malířové 1802		Formát 1470x594		
MÁZEV AKCE SANACE PORUŠENÉ ŠTÍTOVÉ STĚNY V OBJEKTU A		Stupeň DSP+DPS		
OBSAH PŮDORYS – KANALIZACE		ZAKÁZKA 1708		Část D.1.4 ZDRAVOTNĚ TECHNICKÉ INSTALACE Měřítko 1:100 Priloha D.1.4 3