



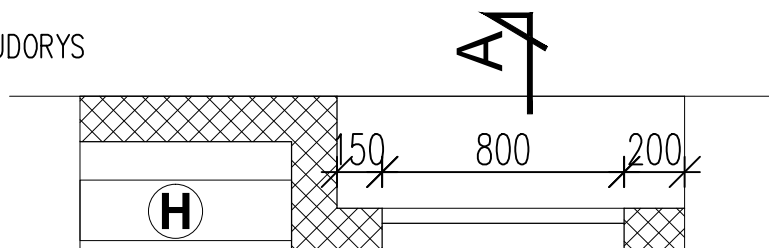

PŮDORYS

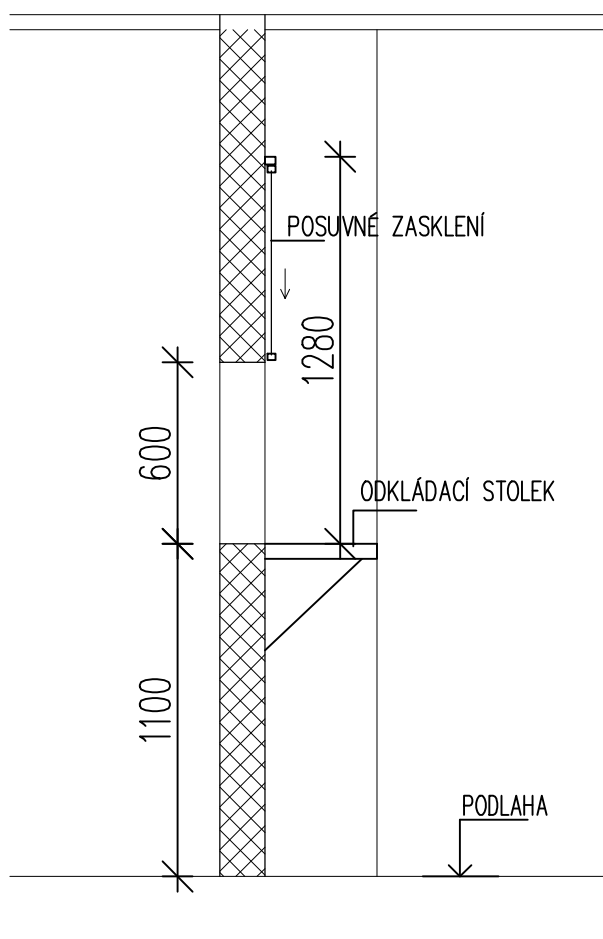

DÍLČÍ ŘEZ A



POPIS PROVEDENÍ:

- PODÁVACÍ OKÉNKO 800/600
- POSUVNÉ PROSKLENÍ
- VČETNĚ ODKLÁDACÍHO STOLKU (NEREZ)
- HLINÍKOVÝ RÁM
- POVRCH – KOMAXIT RAL 9016

PŘÍSLUŠENSTVÍ:

- UZAVÍRACÍ MECHANIZMUS

MNOŽSTVÍ:

- SK-10.08 1ks

VŠECHNY ROZMĚRY NUTNO OVĚŘIT ZAMĚŘENÍM NA STAVBĚ !!!
TENTO VÝKRES NENAHRÁZUJE DÍLENSKOU DOKUMENTACI !!!

PROJEKT CENTRUM CHOCERADY		ZPRACOVATEL NOVÁK & PARTNER	
ČÁST DOKUMENTACE D.1.1 - ARCH. A STAV. TECH. ŘEŠENÍ	ODDÍL DOKUMENTACE	ZODP. PROJEKTANT	STUPEŇ PROVÁDĚCÍ DOKUMENTACE
PODODDÍL DOKUMENTACE KNIHA DETAILŮ	KAPITOLA DOKUMENTACE PROSKLENÉ KONSTRUKCE	VYPRACOVAL Alan Tomek	MĚŘÍTKO 1:25
VÝKRES PODÁVACÍ OKÉNKO		ČÍSLO VÝKRESU DET_SK-10.08	DATUM 06.2017
			REVIZE