


PŮDORYS 1PP/ZÁKLADY

M1:100

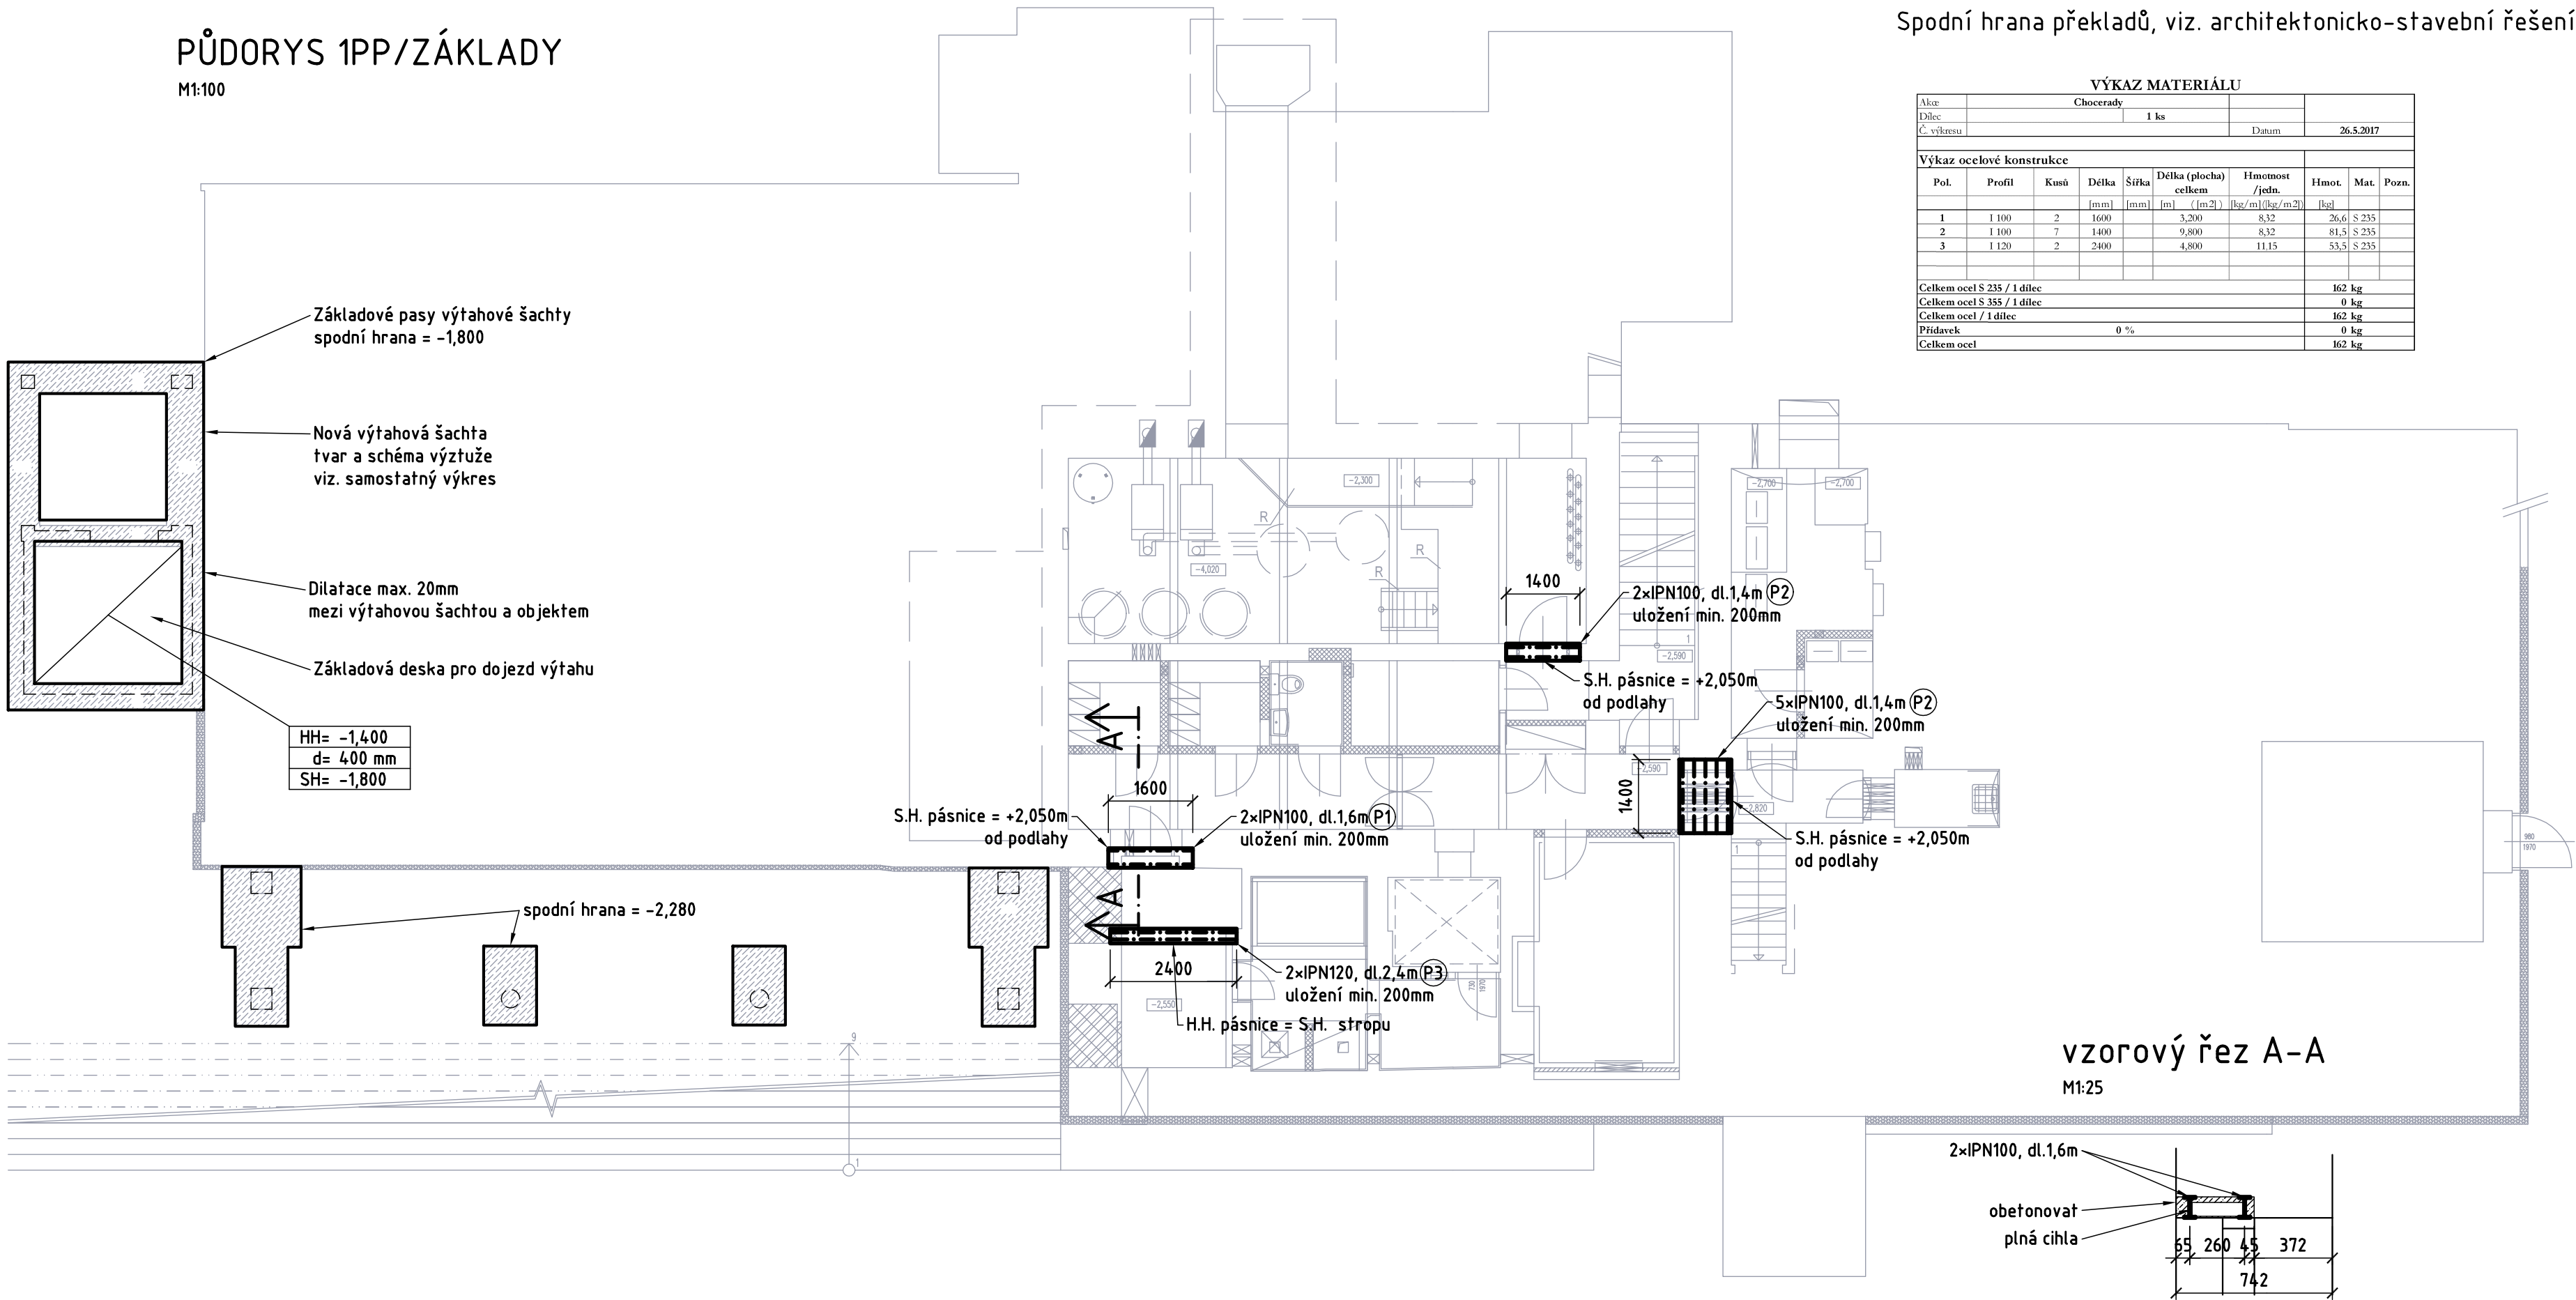

POZNÁMKY:

Spodní hrana překladů, viz. architektonicko-stavební řešení

VÝKAZ MATERIÁLU									
Akce:	Chocerady								
Dílec:	1 ks								
Č. výkresu:				Datum:			26.5.2017		
Výkaz ocelové konstrukce									
Pol.	Profil	Kusů	Délka	Šířka	Délka (plocha) celkem	Hmotnost /jedn.	Hmot.	Mat.	Pozn.
			[mm]	[mm]	[m] [(m2)]	[kg/m] [(kg/m2)]	[kg]		
1	I 100	2	1600		3,200	8,32	26,6	S 235	
2	I 100	7	1400		9,800	8,32	81,5	S 235	
3	I 120	2	2400		4,800	11,15	53,5	S 235	
Celkem ocel S 235 / 1 dílec							162 kg		
Celkem ocel S 355 / 1 dílec							0 kg		
Celkem ocel / 1 dílec							162 kg		
Přídavek							0 kg		
Celkem ocel							162 kg		

Objednatel:

DĚTSKÉ CENTRUM STRANČICE
Hrdinů 175, 251 63 Strančice
Zastoupené: MUDr. Pavlem Biskupem
IČO: 43750672

Zhotovitel :

NOVÁK&
PARTNER

INŽENÝRSKÁ
PROJEKTOVÁ
KANCELÁŘ

120 00 Praha 2, Perucká 5
tel: 221 592 050
fax: 221 592 070
info@novak-partner.cz

Vypracoval:

Ing. Jiří Chodora

Zodpovědný projektant:

Ing. Pavel Kaštánek

Hlavní inženýr projektu:

Ing. Tomáš Jeníček

Akce:

CENTRUM CHOCERADY
Rekonstrukce a přístavba objektu dětské léčebny
na pozemcích: s.p. 175 a 237 v k.u.Chocerady

Objekt:

SO.01

Část:

D.1.2. KONSTRUKČNĚ STAVEBNÍ ŘEŠENÍ

Příloha:

PŮDORYS 1.PP

Investor

DCS

Zak. číslo

14-NO-00-017

Datum

05/2017

Stupeň

DPS

Měřítko

1:100, 1:25

Č.přílohy:

Paré :

D.1.2.

02