

PLNÁ OBNOVA POVRCHU KOMUNIKACE
Z DŮVODU PROMĚNNÉHO SKLONU VOZOVKY

1624/2

OBNOVU POVRCHU PROVĚST
OD DILATAČNÍ SPÁRY MOSTOVKY

OBNOVU POVRCHU UKONČIT
NA ROZHRANÍ POVRCHŮ ŽIVICE/ŽULOVÉ KOSTKY
ŽIVIČNÝ POVRCH BYL PROVEDEN V RÁMCI
REKONSTRUKCE MOSTU 3275 (2019)

TABULKA OBNOVY POVRCHŮ

Druh povrchu	Živičný povrch - vozovka	Zeleň	Obrubník silniční betonový	Svislé dopravní značení (demontáž a zpět. montáž)
Značení				
Výměra (m²)	345 m²	50 m²	2 m	1 ks


LEGENDA

	HRANICE PARCEL KN –k.ú. Starý Kolín
	KN – VNITŘNÍ KRESBA
1475/1	PARCELNÍ ČÍSLA
2566/96	PARCELNÍ ČÍSLA DOTČENÝCH POZEMKŮ
199.82 199.57	VÝŠKY BODŮ
	STÁVAJÍCÍ OBRUBNÍKY/KOMUNIKACE/CHODNÍKY
	MOST 3275 DLE PD DSP
	SAVHY
	NAVRŽENÉ OBRUBNÍKY/KOMUNIKACE/CHODNÍKY V RÁMCI AKCE III/3275 STARÝ KOLÍN

NAVRŽENÁ REKONSTRUKCE KANALIZACE

Š1 258.29 254.32	NAVRHOVANÁ DEŠŤOVÁ KANALIZACE
	PREFABRIKOVANÁ ŠACHTA
	ODBOČKA PRO NAPOJENÍ ULIČNÍ VPUSTI
	ULIČNÍ VPUST A PŘÍPOJKA V RÁMCI SAMOSTATNÉHO SO 301 AKCE III/3275 STARÝ KOLÍN
	HRANICE ZÁBORU VÝKOPEM
	ROZŠÍŘENÍ VÝKOPU

VOZOVKA – asfaltový povrch
D1–N–IV–PIII dle TP170

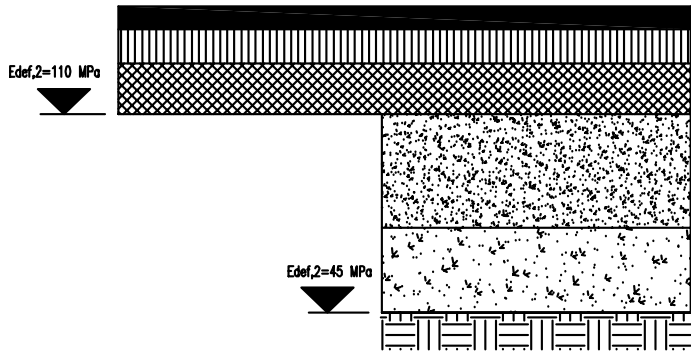

SKLADBA

ASFALTOBETON	ACO 11+	40 mm	ČSN EN 13108–1
SPOJOVACÍ POSTŘÍK	PS E 0,3 kg/m²		ČSN 73 6129
ASFALTOBETON	ACO 16+	60 mm	ČSN EN 13108–1
SPOJOVACÍ POSTŘÍK	PS E 0,3 kg/m²		ČSN 73 6129
ASFALTOBETON	ACP 22+	90 mm	ČSN EN 13108–1
INFILTRAČNÍ POSTŘÍK	PI I 1,5 kg/m²		ČSN 73 6129
ŠTĚRKODRŤ	ŠD,A 0/32	200 mm	ČSN 73 6126–1
ŠTĚRKODRŤ	ŠD,A 0/63	150 mm	ČSN 73 6126–1
CELKEM		540 mm	

Souřadnicový systém JTSK, Výškový systém Bpv

Zodpovědný projektant:	Vypracoval:	Ing. Jiří Maršál projekční a inženýrská činnost U Libeňského pivovaru 1027/31, 180 00 Praha 8 IČO: 06295959 ID schránky: bsazwhp tel.: 724 773 593 email: jirka.marsal@gmail.com	
Ing. Roman Pýcha	Ing. Jiří Maršál		
Objednatel:	Obec Starý Kolín, Náměstí 117, 281 23 Starý Kolín		Datum: 08/2019
Stavba:	Rekonstrukce dešťové kanalizace, ul. Kolínská, Starý Kolín		Měřítko: 1:250
			Stupeň: DPS
			Zak. č.: 20190018
Místo:	katastrální území STARÝ KOLÍN (okres Kolín); [755052]		Stav. objekt: SO 320
Stavební objekt:	SO 320 DEŠŤOVÁ KANALIZACE v rámci stavby III/3275 Starý Kolín		Č.výkresu: Paré:
Výkres:	SITUACE OBNOVY POVRCHŮ U MOSTU		C.5