


SO 161 - Situace dopravního značení
Sekce 3, km 0,000 - KÚ
Měř. 1:1000

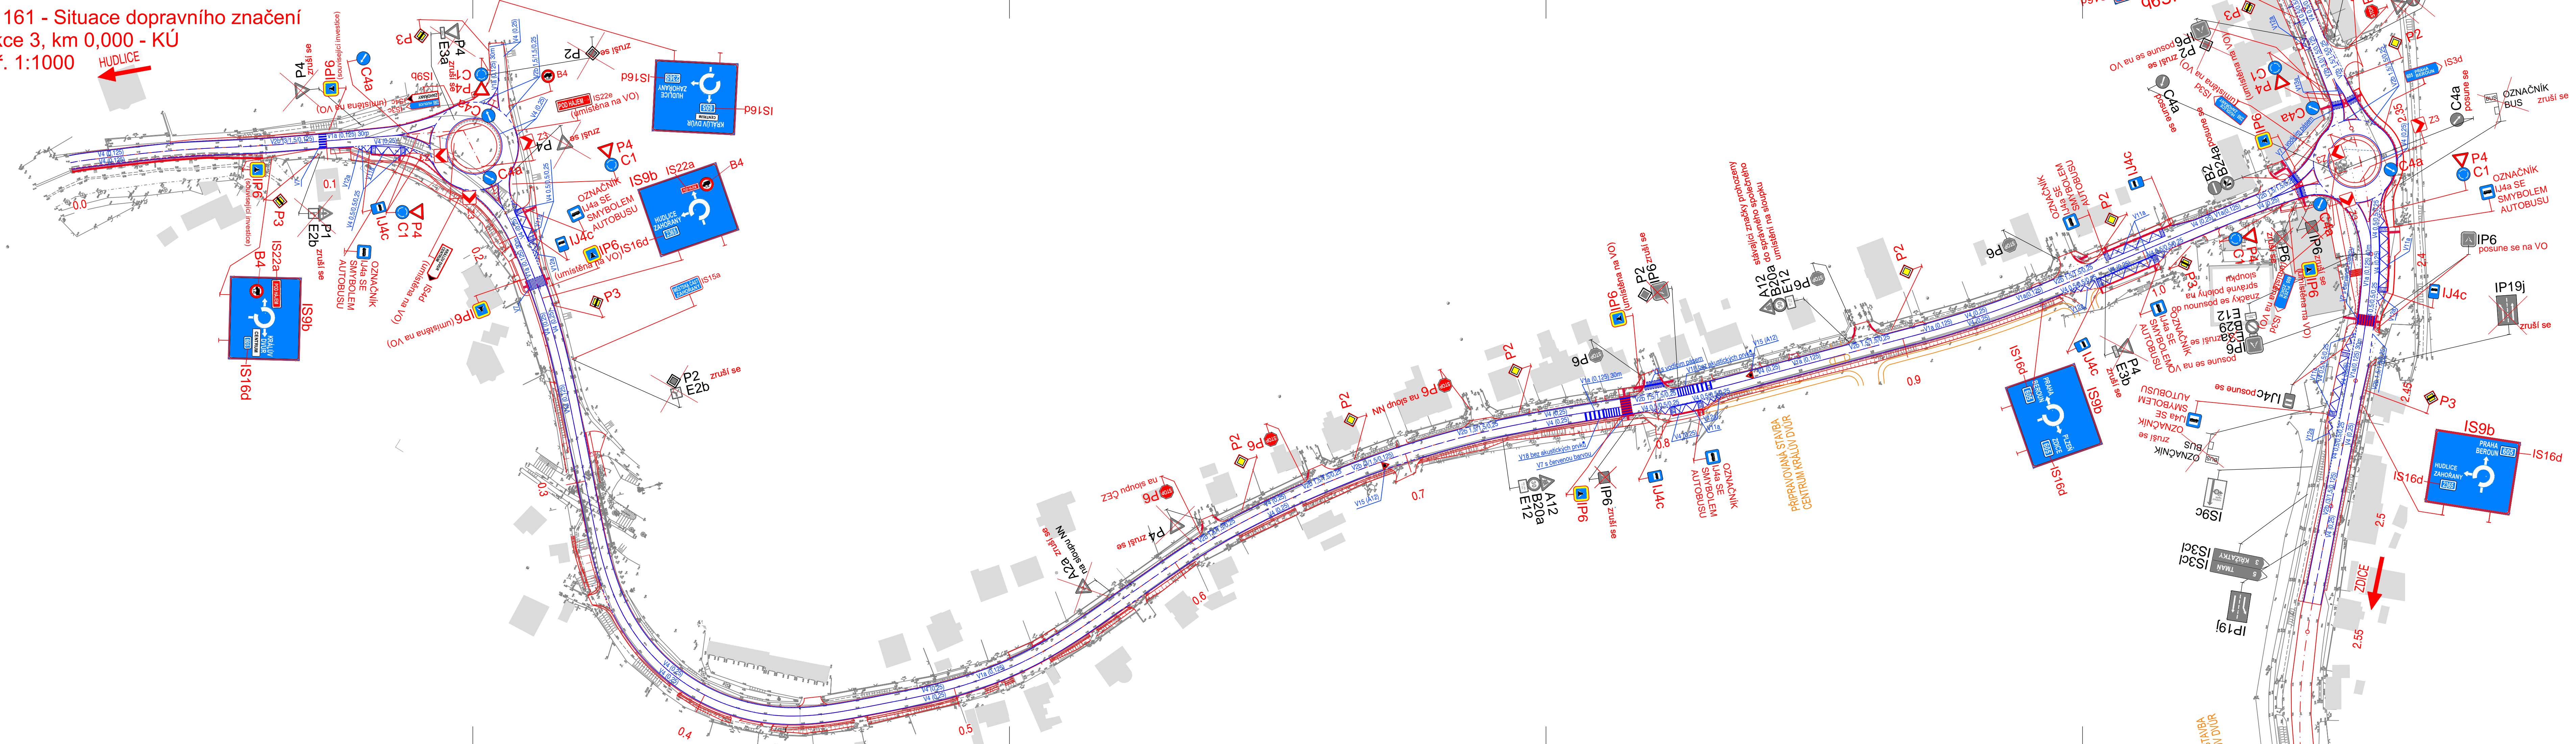


LEGENDA:

- IP6 STÁVAJÍCÍ SVISLÉ DOPRAVNÍ ZNAČENÍ
- IP6 NOVÉ SVISLÉ DOPRAVNÍ ZNAČENÍ
- NOVÉ VODOROVNÉ DOPRAVNÍ ZNAČENÍ

AKCE:

II/605 a III/2365 Beroun - Rekonstrukce silnic

ZADAVATEL:




STŘEDOČESKÝ KRAJ

Zborovská 11
150 21 Praha 5
Česká Republika

JTSK

Bp

ZHOTOVITEL :



vypracoval Ing. Lenka Horáková *Horáková*

investor STŘEDOČESKÝ KRAJ

zodp. projektant Ing. Lenka Horáková *Horáková*

zak. číslo 08-NO-01-004

hlavní inženýr Ing. Martin Máša *Máša*

datum 09/2016

tech. kontrola Ing. Jan Vorel *Vorel*

stupeň PDPS

obsah:

měřítko 1:1000

SO 161 DOPRAVNÍ ZNAČENÍ

č.přílohy: paré :

příloha:

2.3

120 00 Praha 2, Perucká 5
tel: 221 592 050
fax: 221 592 070
info@novak-partner.cz

DOPRAVNÍ ZNAČENÍ
Sekce 3, km 0,000 - KÚ sil. III/2365