


Technical cross-section diagram of a window installation showing thermal insulation details. The diagram includes labels for various components and their dimensions:


- KOMPLETNÍ ZATEPLOVACÍ SYSTÉM** (Complete heating system) - points to the insulation layer above the window.
- IZOLACE TL.40 MM** (Insulation 40 mm thick) - points to the insulation layer above the window.
- SM BOX KOMBI** - points to the window frame assembly.
- AL LIŠTA** (Aluminum strip) - points to the strip below the window frame.
- BOČNÍ VODÍČÍ PROFIL** (Side guide profile) - points to the profile on the left side of the window.
- DŘEVĚNÉ OKNO S IZOLAČNÍM ZASKLENÍM** (Wooden window with insulating glazing) - points to the window unit.
- MINERÁLNÍ VATA** (Mineral wool) - points to the insulation layer below the window.


Dimensions shown in the diagram:

- Horizontal dimensions: 200, 450, 15, 135, 45, 80.
- Vertical dimensions: 250, 25.

## ŘEZ SOKLEM S OBKLADEM

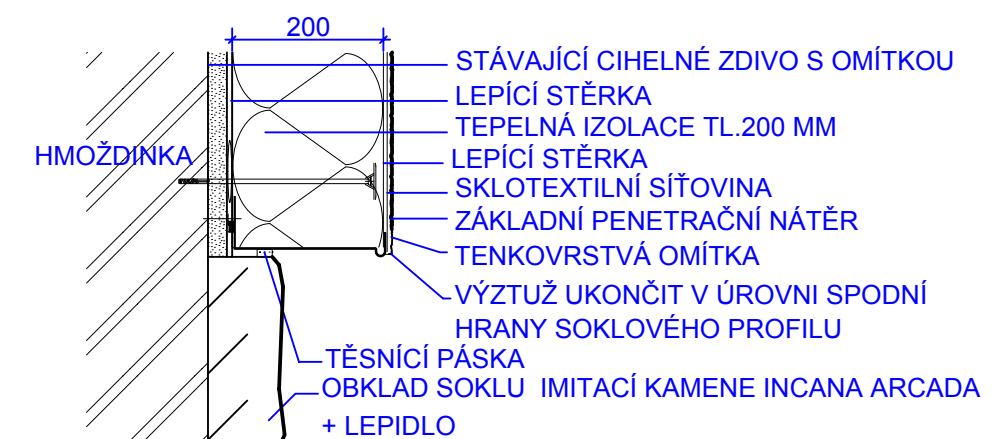

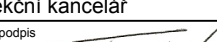projektant		ARCHITEKTONICKO-STAVEBNÍ ŘEŠENÍ	
ING. JAN ŠPAČEK Lesní 26/2085 370 06 Č. Budějovice IČ: 18286526		Soukromá projektní kancelář ved. projektant podpis Ing. Jan Špaček 	
stavební úřad KLADNO		invest. DĚTSKÉ CENTRUM Kladno, příspěvková organizace BRJANSKÁ 3079, 272 04 Kladno	
stavba <b>MODERNIZACE OBVODOVÉHO PLÁŠTĚ HLAVNÍ BUDOVY</b>			
výkres PŮDORYS I.NP, DETAILY			č. výkresu
datum 12/2018	stupeň DPS	měřítko 1:100, 1:10	form. A4 4
			1

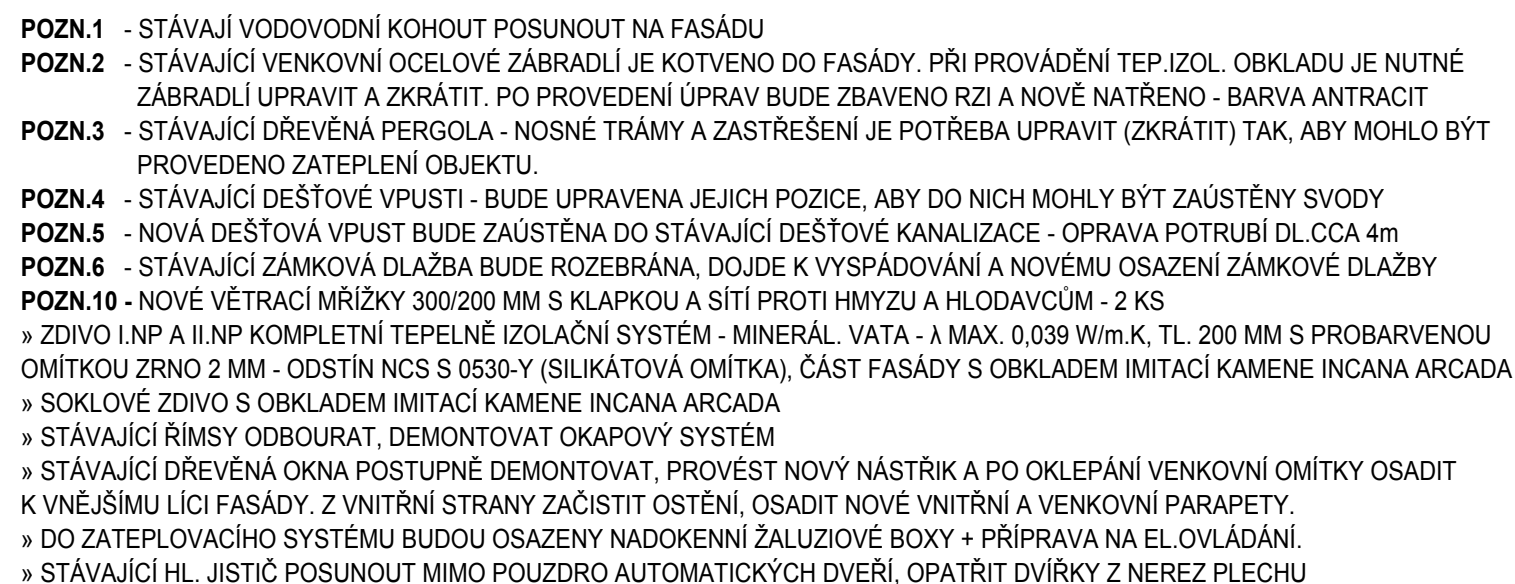

- a) STÁVAJÍCÍ DŘEVĚNÁ OKNA, ZIMNÍ ZAHRADA, VSTUPNÍ DVEŘE, BALKONOVÉ DVEŘE S IZOLAČNÍM DVOJSKLEM, OBNOVENÍ NÁSTŘIKU - REPASE
- b) STÁVAJÍCÍ PLASTOVÁ OKNA BÍLÁ
- c) KOMPLETNÍ TEPELNĚ IZOLAČNÍ SYSTÉM - MINERÁL. VATA, TL. 200 MM S PROBARVENOU OMÍTKOU ZRNITOST 2 MM - ODSŤÍN NCS S 0530-Y
- d) KOMPLETNÍ TEPELNĚ IZOLAČNÍ SYSTÉM - MINERÁL. VATA, TL. 200 MM S OBKLADEM IMITACÍ KAMENE INCANA ARCADE
- e) SOKLOVÉ ZDIVO S OBKLADEM IMITACÍ KAMENE INCANA ARCADE
- f) MARKÝZA Z LEPENÉHO BEZPEČNOSTNÍHO SKLA, VYLOŽENÍ 1,5M
- g) NOVÉ POSUVNÉ AUTOMATICKÉ DVOUKŘÍDLOVÉ DVEŘE S IZOLAČNÍM DVOJSKLEM, MIN. PRŮCHOZÍ ROZMĚR 1200/2100MM