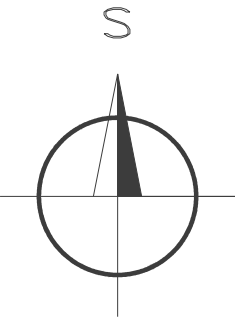
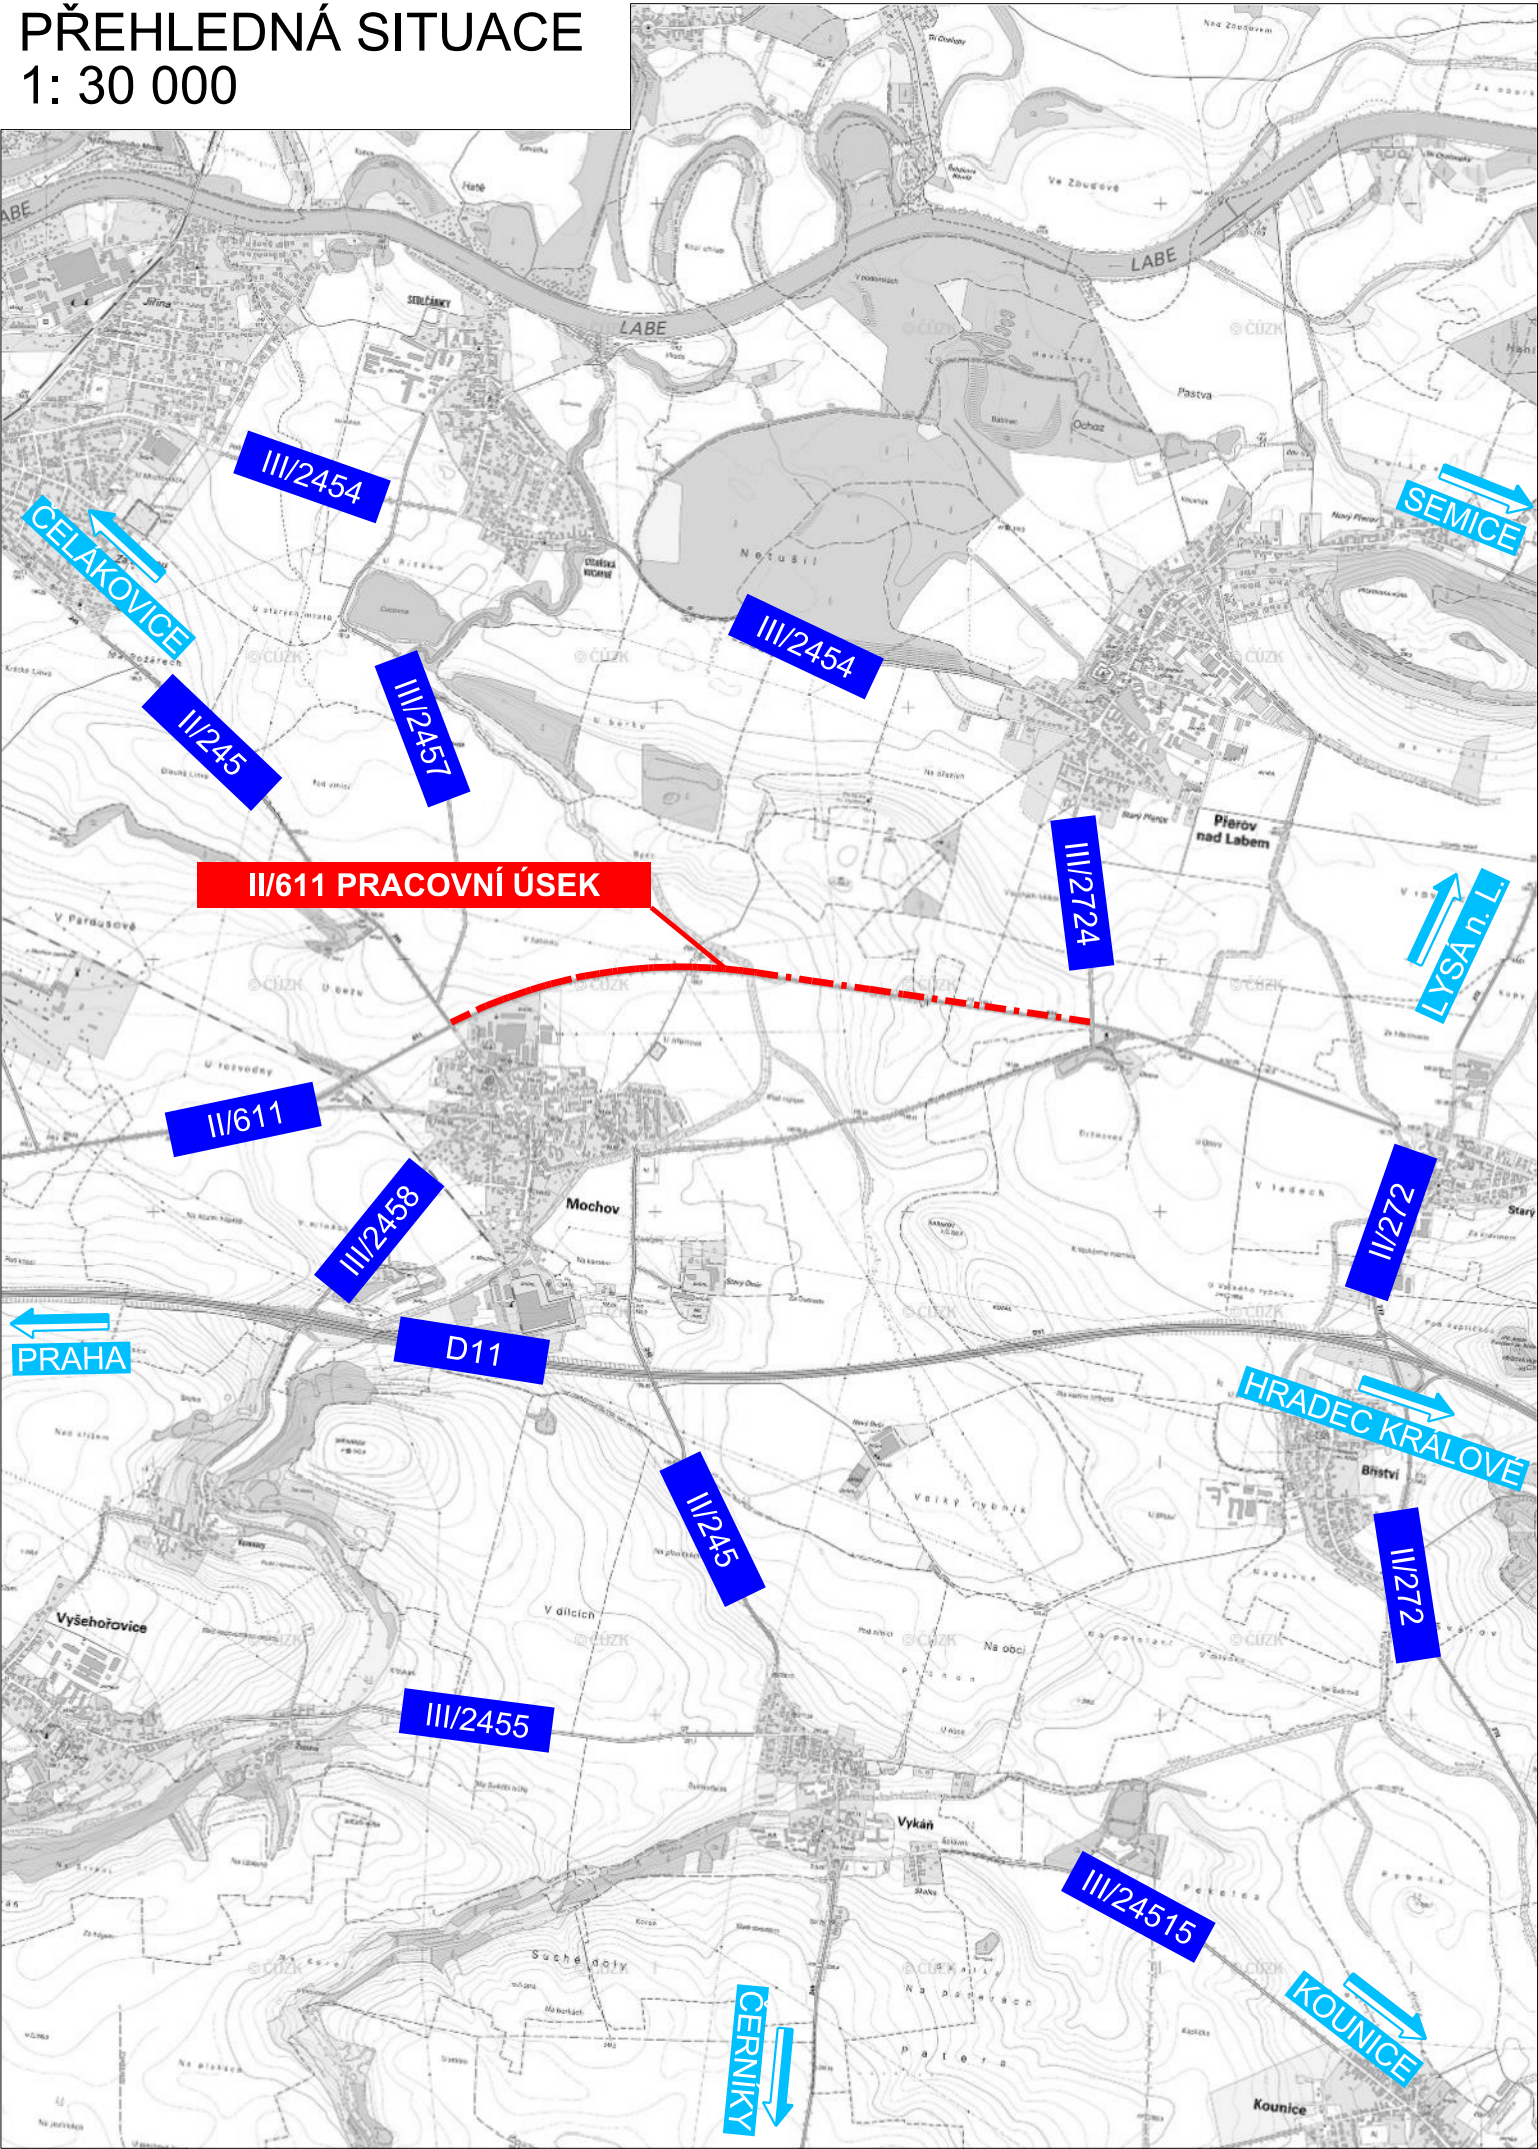

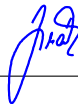




PŘEHLEDNÁ SITUACE
1: 30 000



Investor	KRAJSKÁ SPRÁVA A ÚDRŽBA SILNIC STŘEDOČESKÉHO KRAJE ZBOROVSKÁ 11, 150 21 PRAHA 5, 150 00 IČ: 000 66 001		
----------	--	--	--

Koordinace stavby a profesí		
Koordinace stavby a technologie		
Zodpovědná osoba		

Ředitel ateliéru	Zodpovědný projektant	Tech. kontrola	Vypracoval	<div>CR PROJECT CONSTRUCTIONS&ROADS</div> <div>CR PROJECT s.r.o., POD BORKEM 319, 293 01 Mladá Boleslav</div> <div>tel.: +420 326 700 666 GSM GATE: +420 606 602 039</div> <div>fax: +420 326 700 665 e-mail: info@crproject.cz</div> <div>URL: http://www.crproject.cz</div>
Ing. Jiráček J.	Ing. Jiráček J.	Ing. Jiráček J.	Ing. L. Kopeček	
				
stavba: II/611 Mochov, od kři. s II/245 do kři. s III/2724 - PD, ověření nové technologie				HIP: Ing. J. Jiráček
objekt:				číslo zakázky: P – 082
část: SOUHRNNÉ ŘEŠENÍ STAVBY				stupeň dokumentace: PDPS
obsah: PŘEHLEDNÁ SITUACE				datum: 12/2016
název dig.souboru: 1_Prehledna_situace.dgn		číslo přílohy: 1		měřítko: 1:30 000 formát: 2xA4
				výtisk číslo: A.1