


KOORDINAČNÍ SITUACE STAVBY

M 1:200

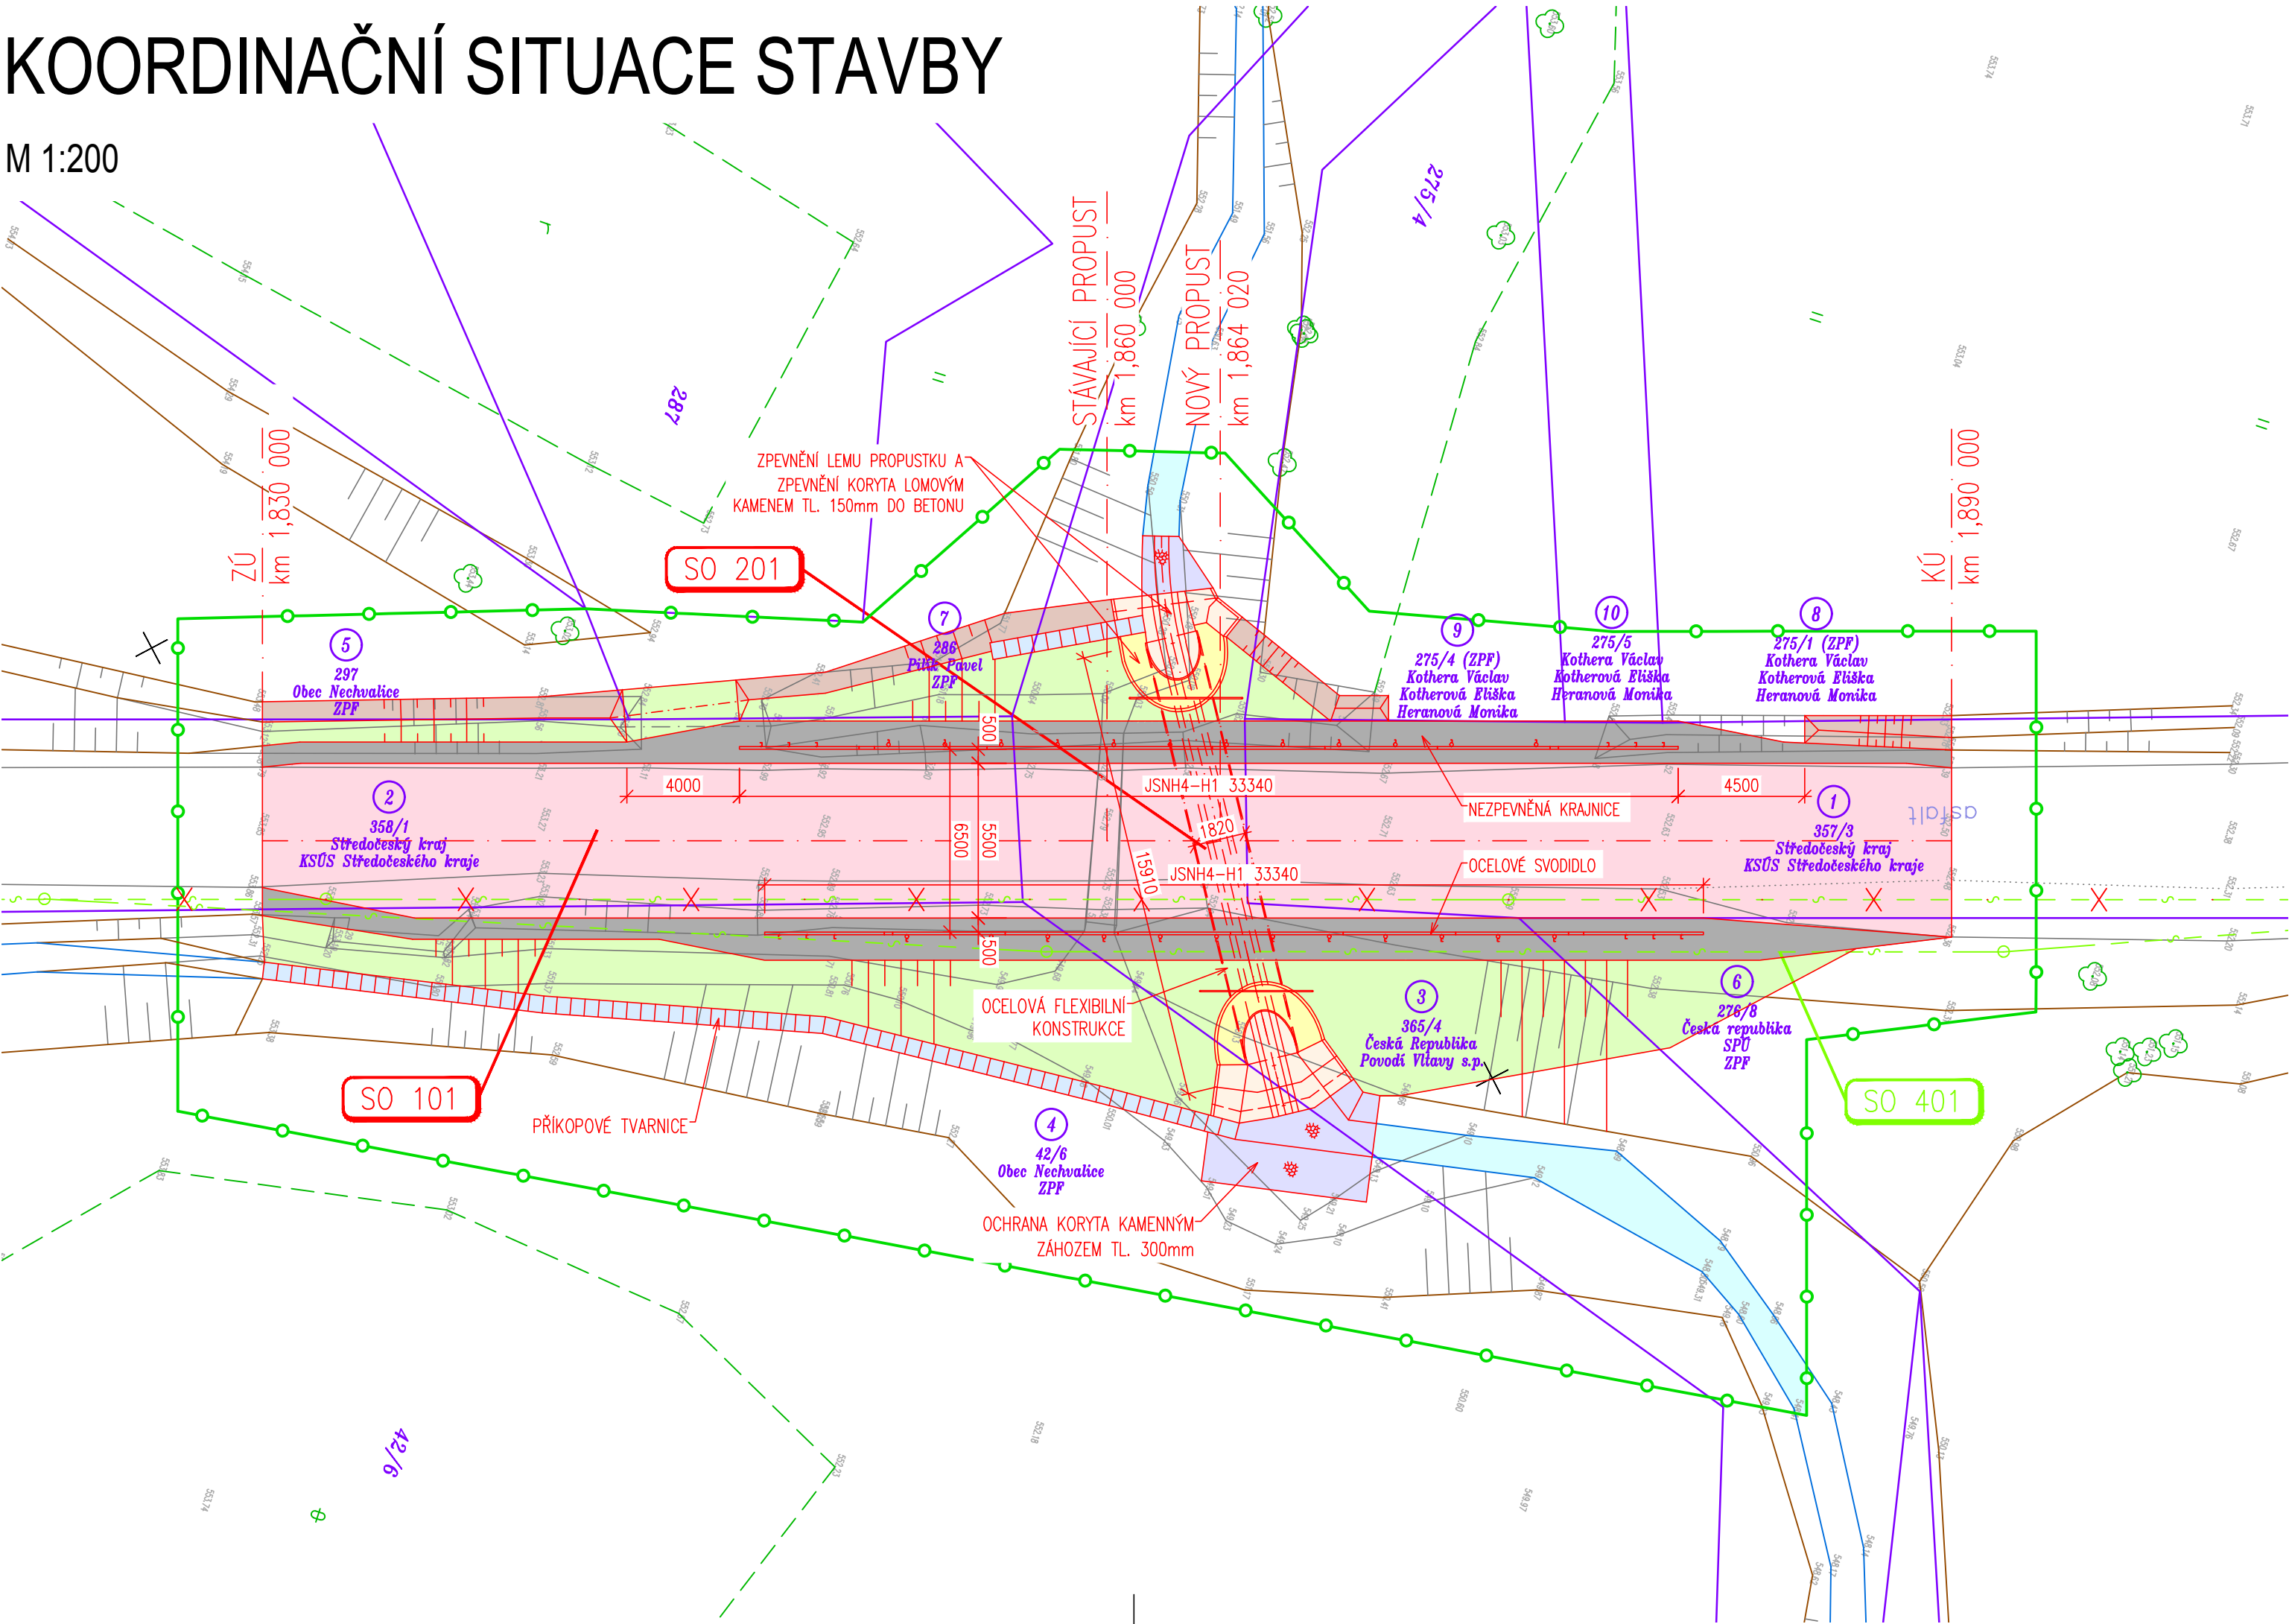

LEGENDA

- STÁVAJÍCÍ STAV – ZAMĚŘENÍ
- NOVÝ STAV
- HRANICE PARCEL KN
- OBVOD STAVBY
- CETIN – NOVÁ TRASA SDĚLOVACÍHO NADZEMNÍHO VEDENÍ
- CETIN – ZRUŠENÉ SDĚLOVACÍ NADZEMNÍ VEDENÍ

- ŽIVIČNÁ VOZOVKA
- SJEZDY A KRAJNICE Z DRTĚ, ŠTĚRKU
- PŘÍDLAŽBA ZA LÍCEM KONSTRUKCE
- KAMENNÁ DLAŽBA
- KAMENNÝ ZÁHOZ
- VODNÍ TOK
- SKLUZY, ŽLABY
- NÁSYP, OHUMUSOVÁNÍ, ZATRAVNĚNÍ
- ZÁŘEZ, OHUMUSOVÁNÍ, ZATRAVNĚNÍ

SEZNAM STAVEBNÍCH OBJEKTŮ

- SO 101 ÚPRAVA KOMUNIKACE
- SO 102 DOPRAVNĚ INŽENÝRSKÁ OPATŘENÍ
- SO 201 PROPUSTEK
- SO 401 PŘELOŽKA KABELŮ CETIN

POZNÁMKA:

VEŠKERÉ SÍTĚ JSOU ZAKRESLENY ORIENTAČNĚ DLE VYJÁDRĚNÍ SPRÁVCŮ.
PŘED ZAHÁJENÍM VÝKOPOVÝCH PRACÍ VEŠKERÉ SÍTĚ NUTNO VYTÝČIT!

A

SOUŘADNÝ SYSTÉM : JTSK
VÝŠKOVÝ SYSTÉM : Bpv

PDPS

Hlavní projektant:	Ing. Jaromír RUŠAR		
Zodpovědný projektant:	Ing. Jaromír RUŠAR		
Vypracoval:	Ing. Pavel TOMÁŠIK		
Kontroloval:	Ing. Jaromír RUŠAR		
Kraj: Středočeský			Datum: 04/2019
Zadavatel: KSÚS Středočeského kraje, p.o., Zborovská 11, 150 21 Praha 5			Formát: 3 A4
Název akce: III/12133 Chválov propustek a silnice B - SOUHRNNÉ ŘEŠENÍ STAVBY			Měřítko: 1:200
			Účel: PDPS
			Čís.zakáz.: 32 - 2018
Název výkresu: KOORDINAČNÍ SITUACE STAVBY			Archivní čís.: 13 - 2018
			Čís.soupravy: Čís. výkresu: A.2