



ŘEZ S-S'

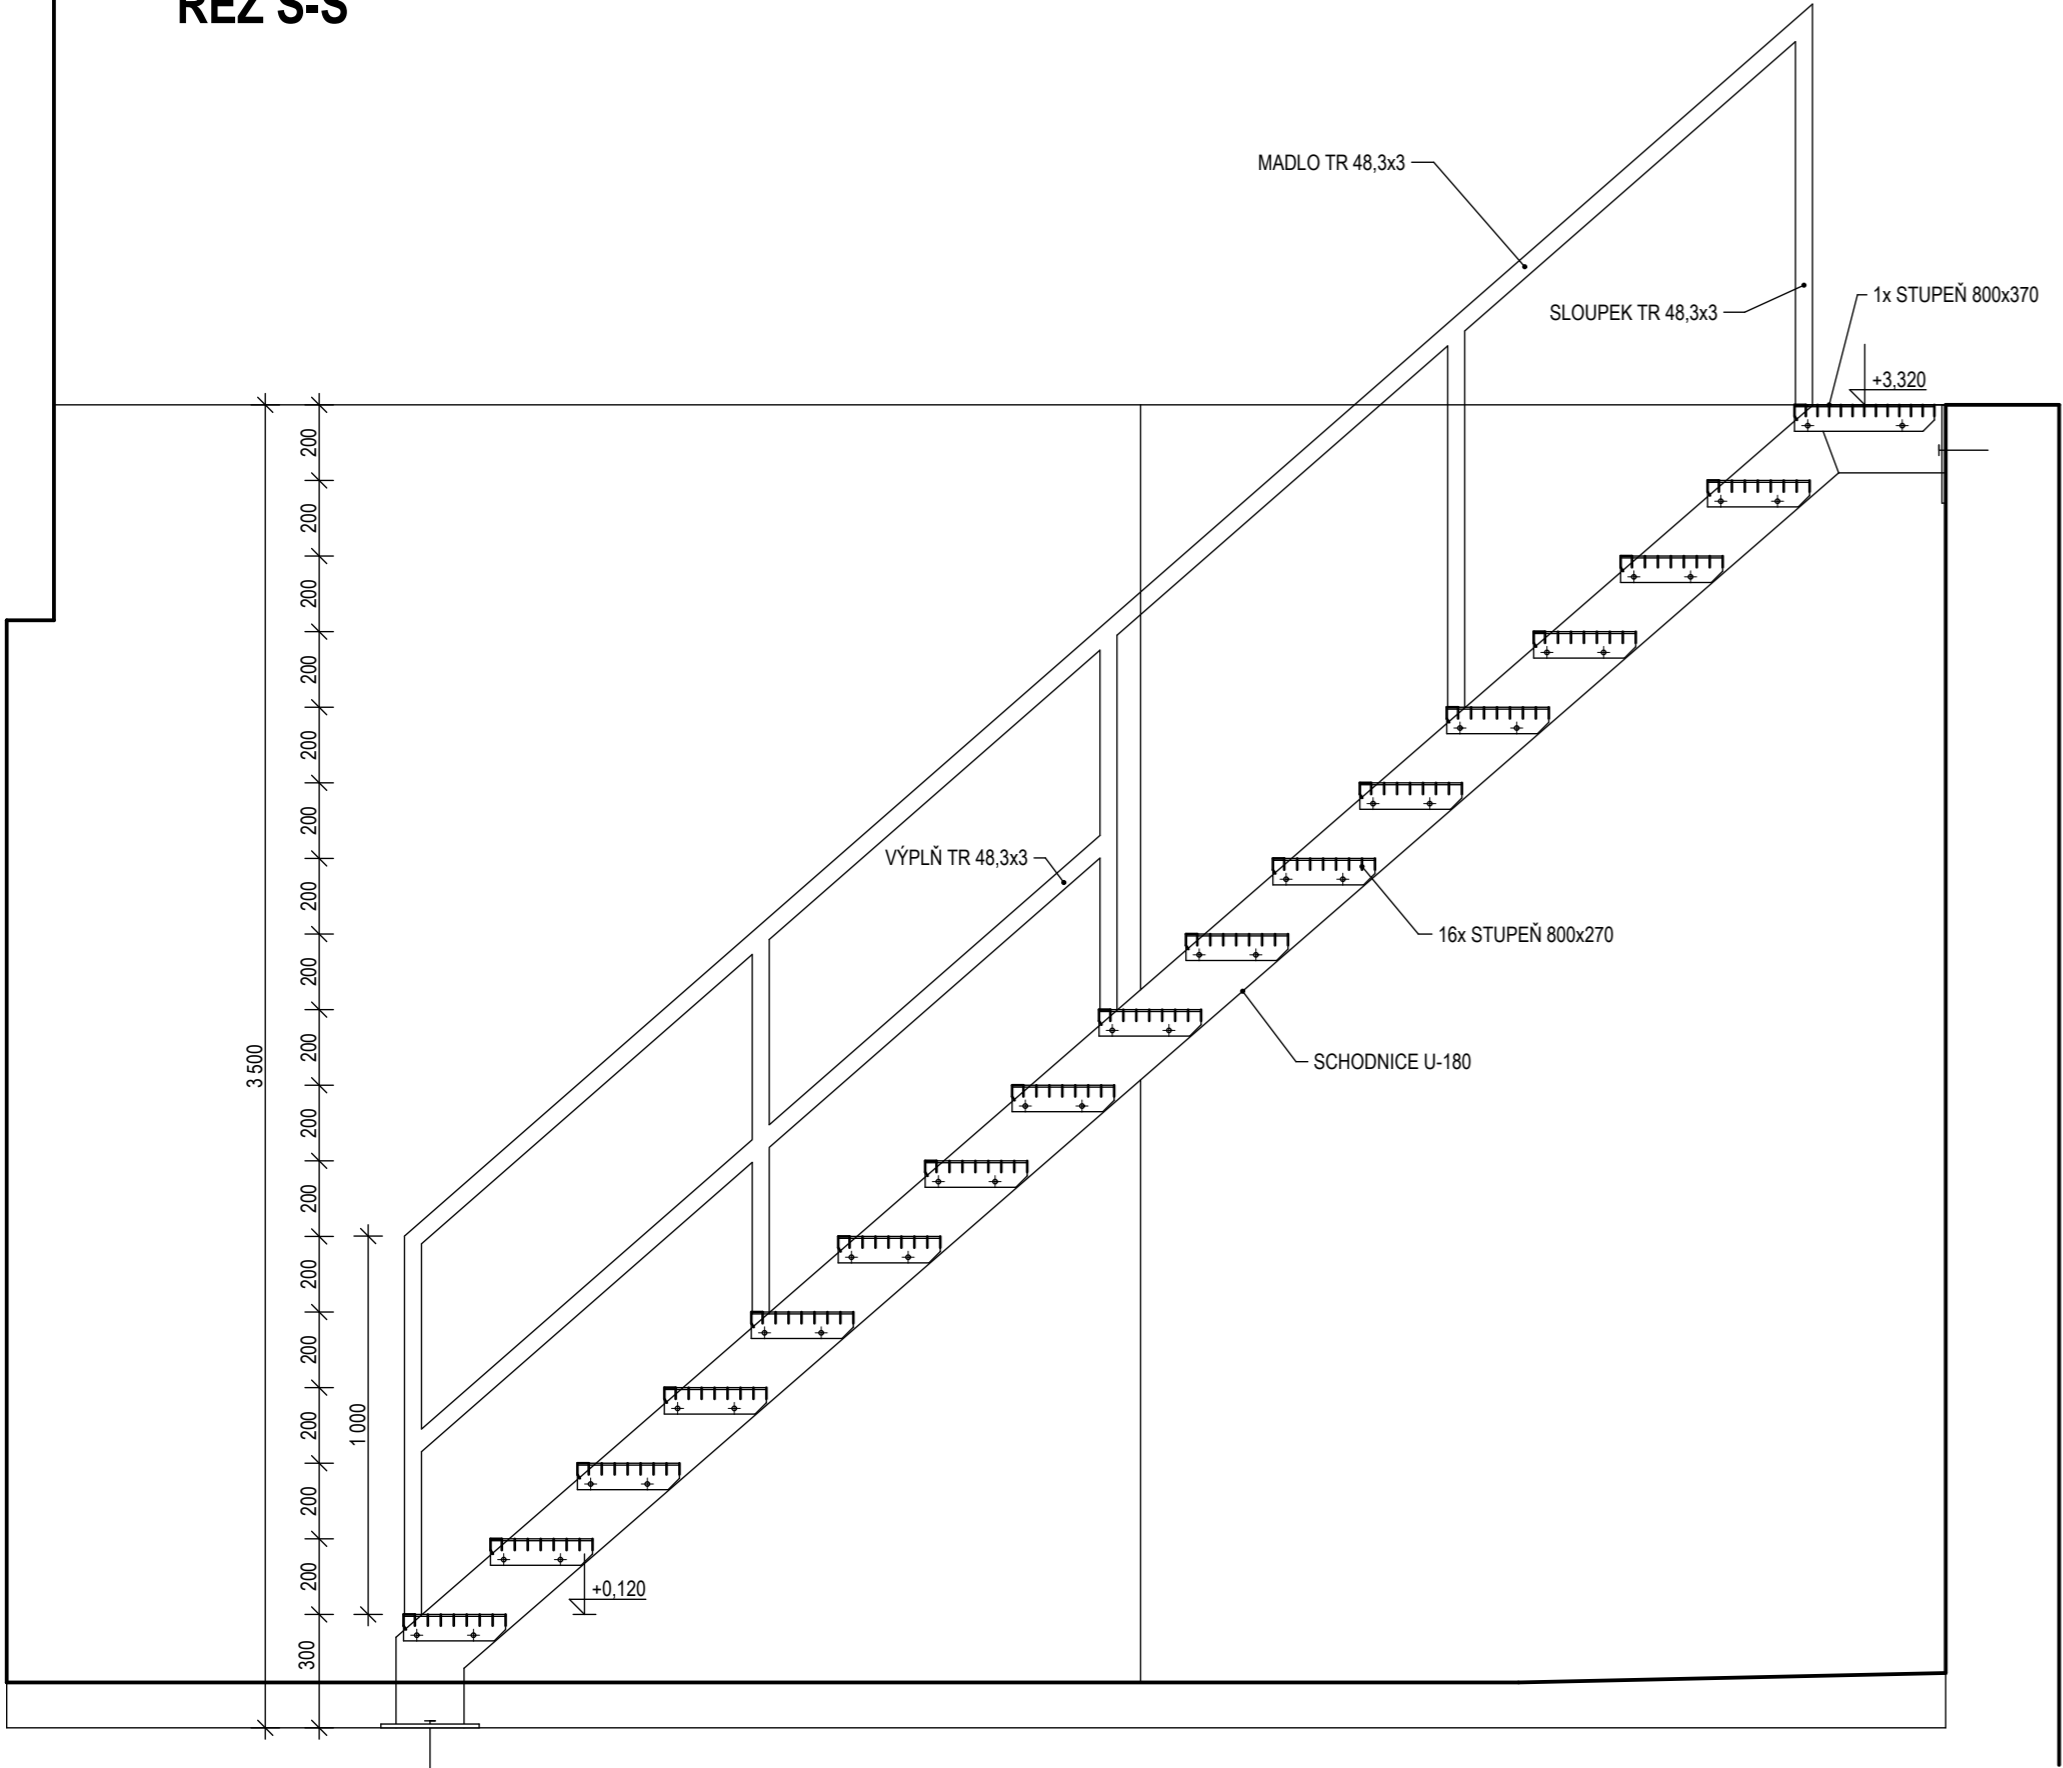

PŮDORYS

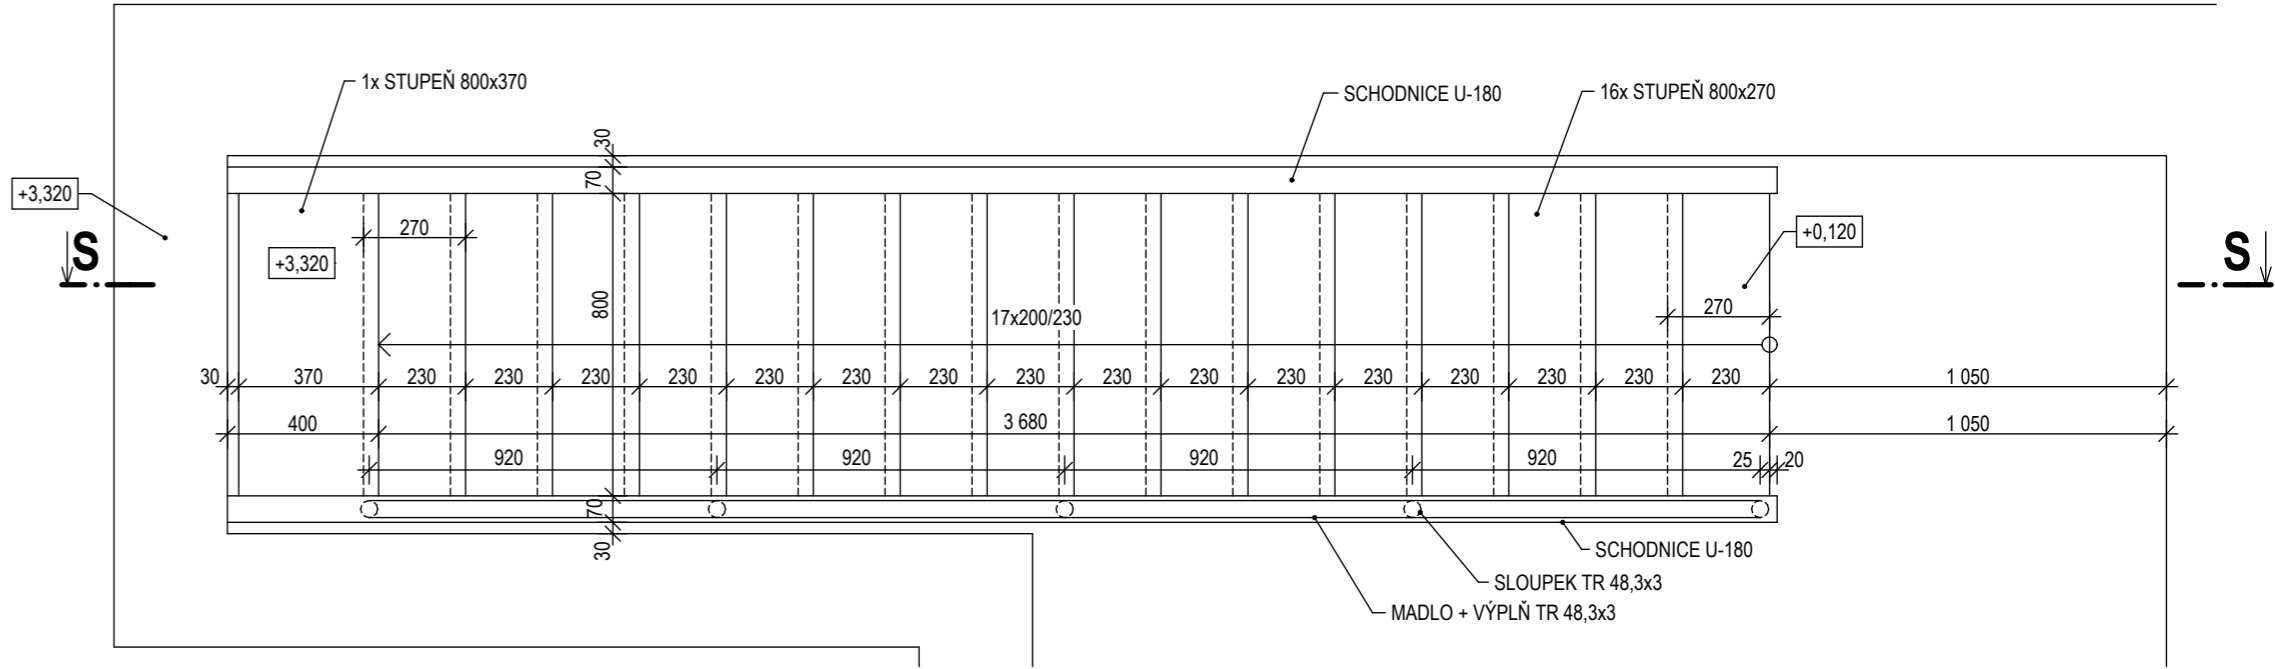

VÝKAZ MATERIÁLU:


TYPOVÝ STUPEŇ PROROROŠT 800x270mm	16 ks	108kg
ATYPICKÝ STUPEŇ PROROROŠT 800x370mm	1 ks	8kg
U 180	8,8 m	194kg
TRUBKA TR 48,3x4	12,4m	41kg
KOTEVNÍ PLECH PL 150x240x10	4 ks	3kg
ZÁVITOVÁ TYČ M14 120mm + PODLOŽKA + 2x MATKA	4 ks	1kg
ZÁVITOVÁ TYČ M14 170mm + PODLOŽKA + 2x MATKA	4 ks	1kg
HMOTNOST CELKEM		356 kg

POZNÁMKA:

- POVRCHOVÁ ÚPRAVA ŽÁROVÉ ZINKOVÁNÍ
- PORORŠTOVÉ STUPNÉ ZE SVAŘOVANÉHO POROROŠTU S PROTISMYKOVOU ÚPRAVOU, OKA 33x33mm
- ROZMĚRY KONSTRUKCE BUDOU PŘÍZPUSOBNY SKUTEČNÝM ROZMĚRŮM, PŘED VÝROBOU OVĚŘIT MOŽNOSTI OSAZENÍ A DLE POTŘEBY UPRAVIT

±0,000 = PODLAHA 1.PP

ČÁST DOKUMENTACE:	D.AR - ARCHITEKTONICKO-STAVEBNÍ ŘEŠENÍ	 PROJEKT s.r.o. JIŽNÍ 870, 500 03 HRADEC KRÁLOVÉ e-mail: holemy.hm-projekt@volny.cz, TEL.: +420776630033
ZODP. PROJEKTANT:	ING. ALEŠ HOLEMÝ	
VYPRACOVAL:	ING. ALEŠ HOLEMÝ	
ČÍSLO ZAKÁZKY:	HM2020-02-300	

HLAVNÍ PROJEKTANT:	HM-PROJEKT s.r.o., Jižní 870, 500 03 HRADEC KRÁLOVÉ	 PROJEKT s.r.o. Jižní 870, 500 03 HRADEC KRÁLOVÉ e-mail: holemy.hm-projekt@volny.cz, TEL.: +420776630033
VEDOUcí PROJEKTANT:	ING. ALEŠ HOLEMÝ	
INVESTOR:	STŘEDNÍ ODBORNÁ ŠKOLA A STŘEDNÍ ODBORNÉ UČILIŠTĚ NYMBURK V KOLONII 1804, 288 02 NYMBURK, IČ: 14451026	
ODSTRANĚNÍ ZATĚKÁNÍ DO OBJEKTU PRO PŘEČERPÁVÁNÍ SPLAŠKŮ V AREÁLU SOŠ A SOU NYMBURK		ČÍSLO ZAKÁZKY HM2020-02-300
		DRUH PD PPS
		DATUM 08/2020
		MĚŘÍTKO 1:50
VÝROBEK Z/103 - OCELOVÉ SCHODIŠTĚ		OZNAČENÍ VÝKRESU D.AR.09