


2 SITUACE PŘECHODNÉHO  
DOPRAVNÍHO ZNAČENÍ  
M 1:1000

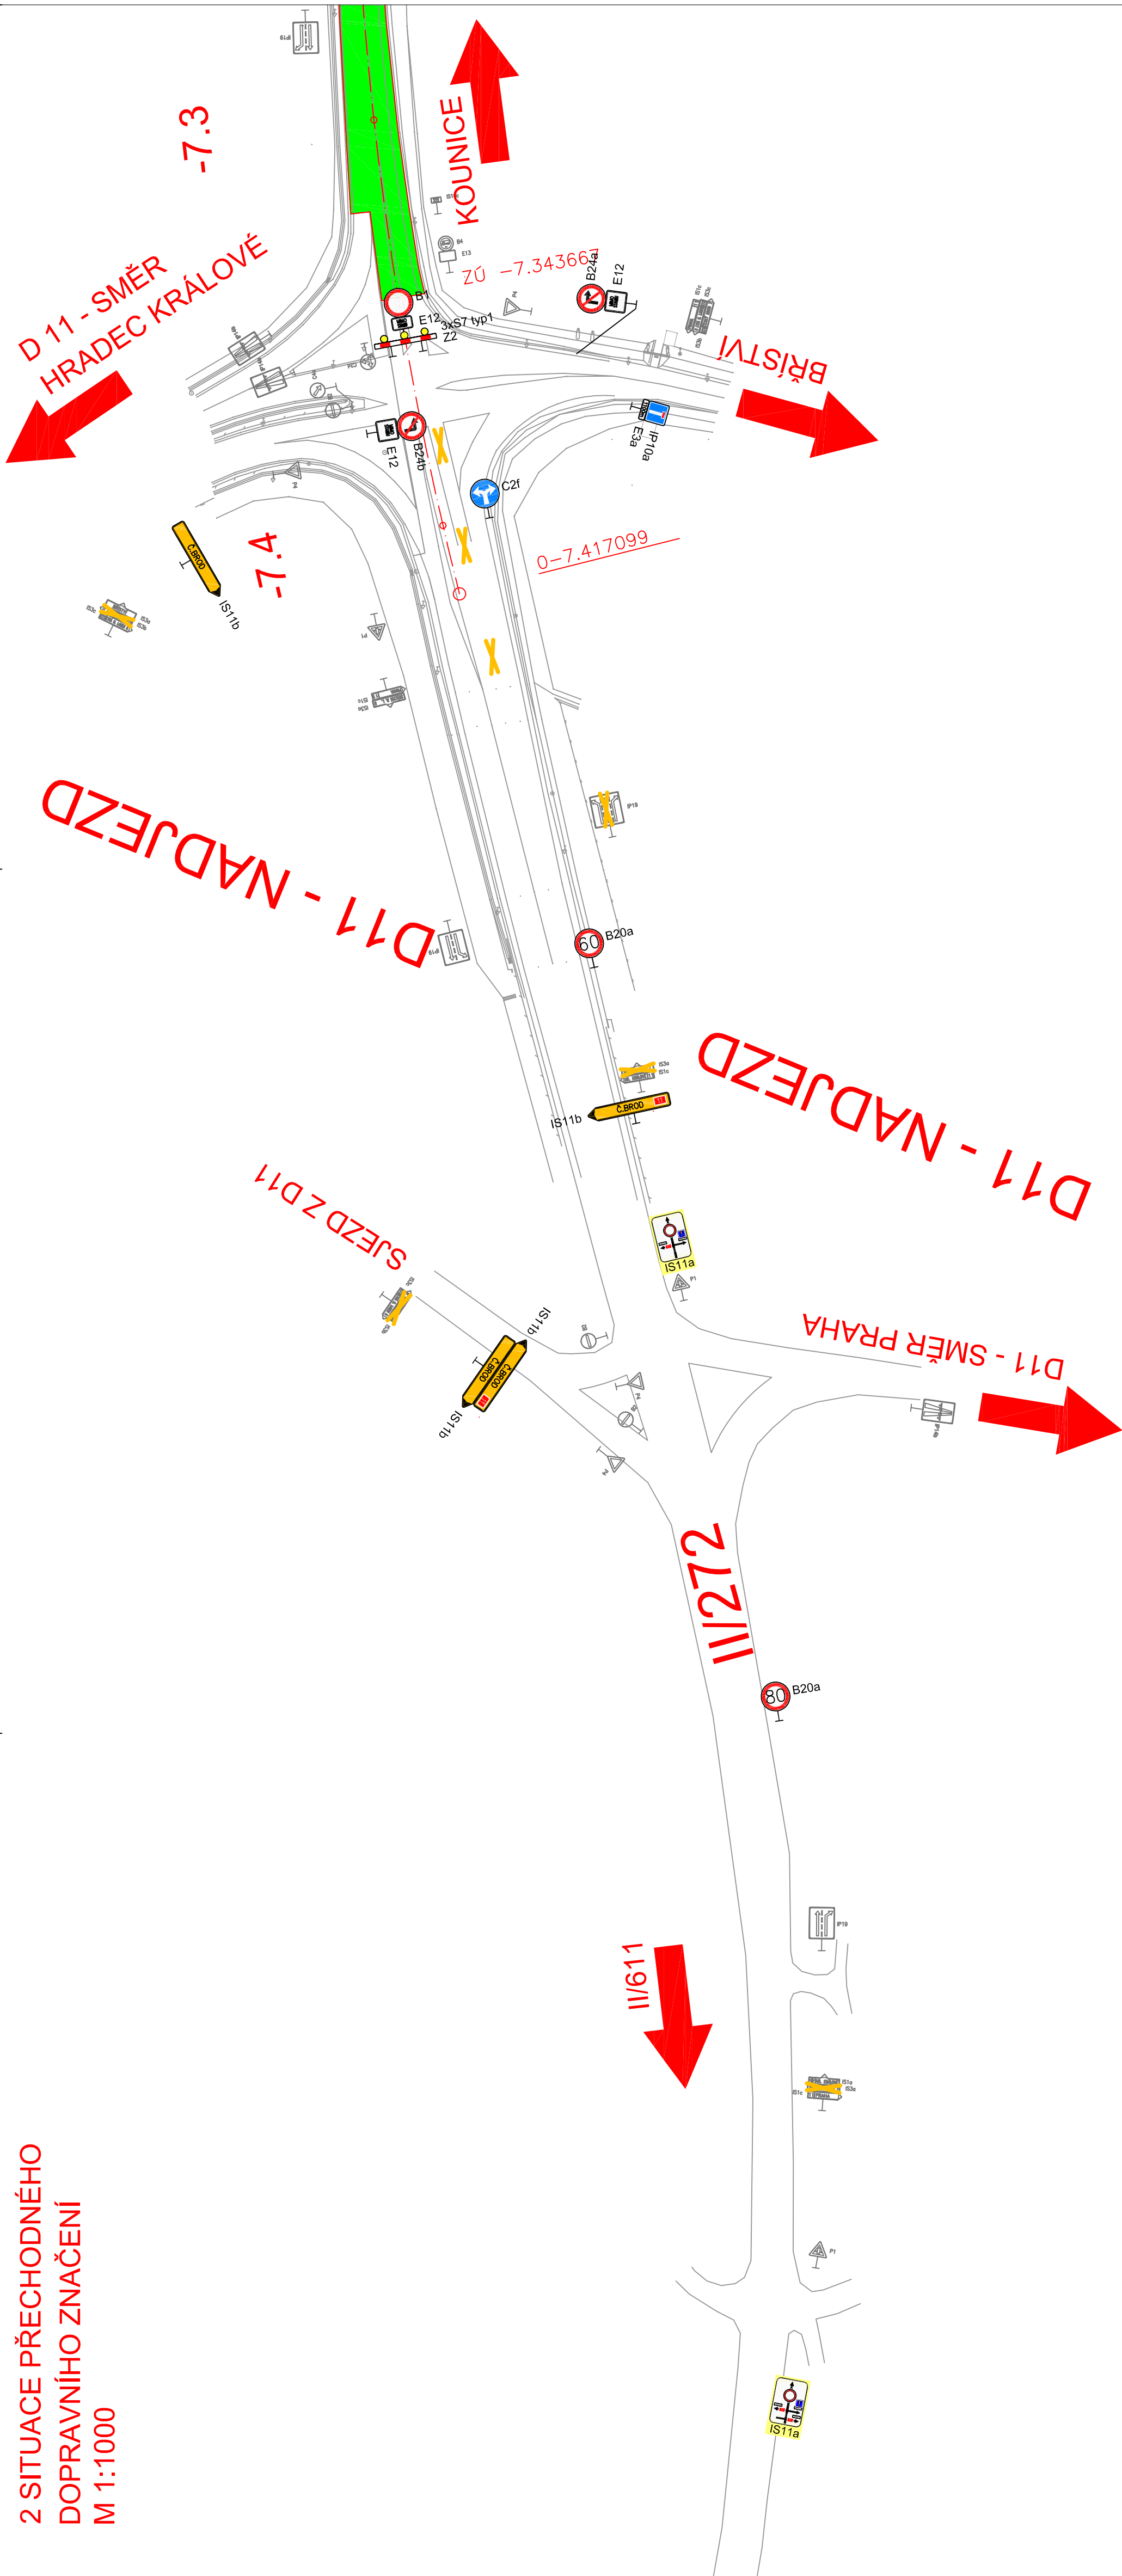


LEGENDA:

- STÁVAJÍCÍ HRANY
- STÁVAJÍCÍ VDZ / DOČASNĚ ZNEPLATNĚNÉ
- PROVIZORNÍ VDZ
- STÁVAJÍCÍ SDZ / DOČASNĚ ZNEPLATNĚNÉ
- PROVIZORNÍ SDZ
- PRACOVNÍ MÍSTO

VÝŠKOVÝ SYSTÉM BPV

SOUŘADNICOVÝ SYSTÉM JTSK

<div> <b>atelierpromika</b> projektová činnost v dopravě</div> <div>Muchova 9/223, Praha 6, 160 00 tel. +420 233081261 e-mail: promika@promika.cz IČO: 26868273</div>			
OBJEDNATEL:	Krajská správa a údržba silnic Středočeského kraje, příspěvková organizace, Zborovská 81/11, Praha 5, Smíchov PSČ: 160 00, IČ: 00066001		
VYPRACOVAL:	Ing. Jiří Cibor	TECHNICKÁ KONTROLA:	Ing. Tomáš Roztočil
ODPOVĚDNÝ PROJEKTANT:	Ing. Jiří Cibor	HLAVNÍ INŽENÝR PROJEKTU:	Ing. Jiří Cibor
AKCE:	II/272 Kounice – Bříství, ověření nové technologie		
ČÁST:	B.2 Stavební část		
	SO 180 Přechodné dopravní značení		
PŘÍLOHA:	Situace přechodného dopravního značení		Č. PŘÍLOHY: 2
STUPEŇ: DSP/PDPS	DATUM: 01/2017	MĚŘÍTKO: 1:1000	FORMÁT: 4 x A4

© návrh řešení obsažený ve výkresové a textové části je přednětém ochrany díla autorského zákona