


PŮDORYS
M 1:200

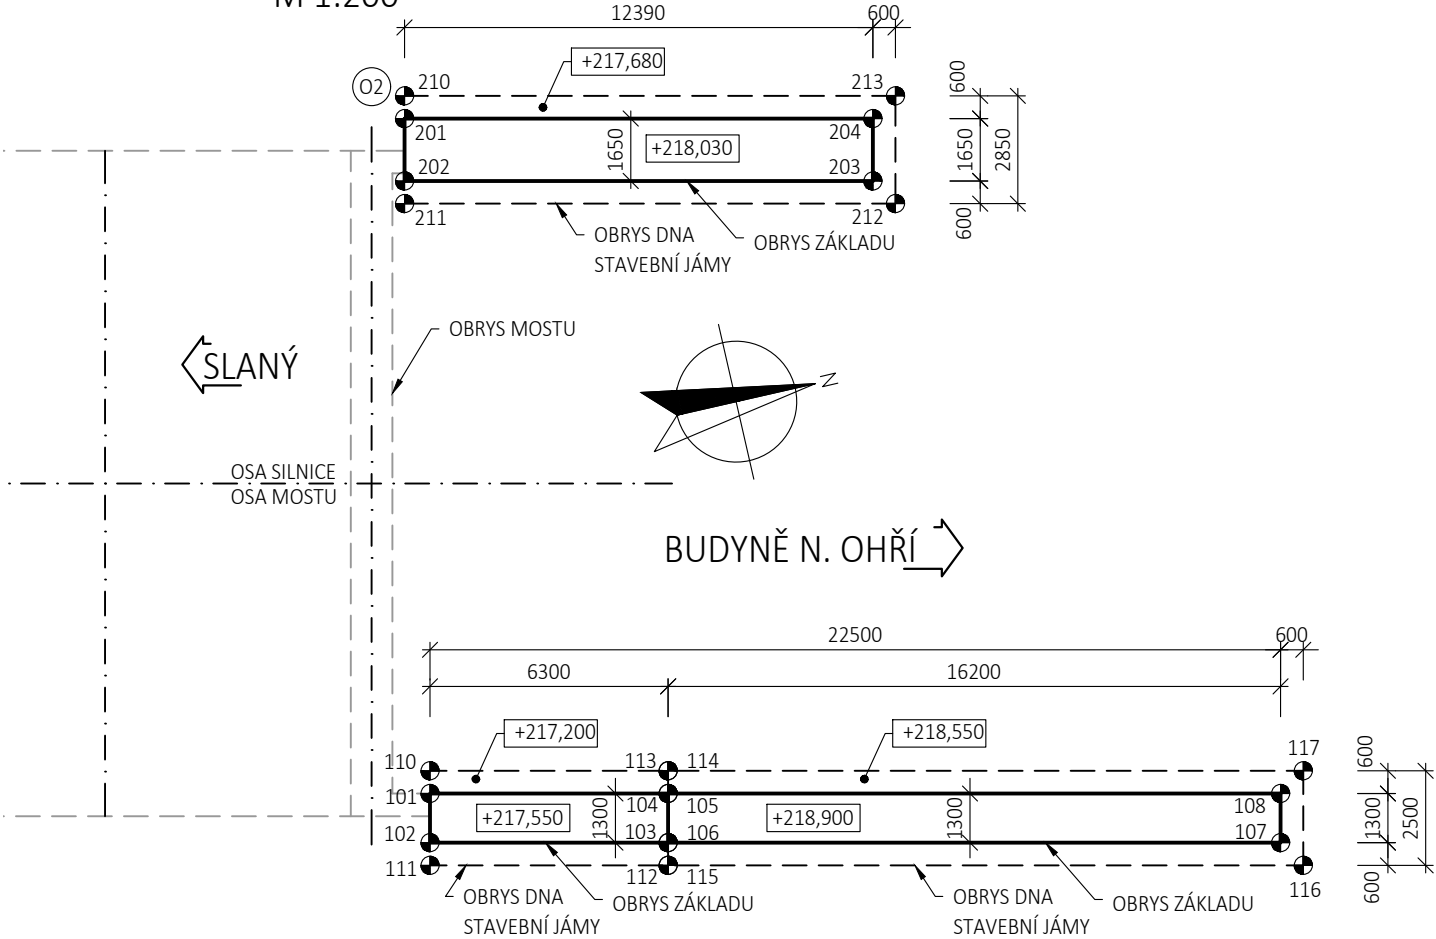

VYTYČOVACÍ BODY ZÁKLADŮ OPĚRNÝCH ZDÍ			
BOD	Y [m]	X [m]	Z [m.n.m.]
101	763038,573	1017852,788	217,550
102	763037,306	1017853,078	217,550
103	763035,903	1017846,936	217,550
104	763037,170	1017846,646	217,550
105	763037,170	1017846,646	218,900
106	763035,903	1017846,936	218,900
107	763032,296	1017831,141	218,900
108	763033,563	1017830,851	218,900
201	763 056,125	1 017 849,472	218,030
202	763 054,517	1 017 849,839	218,030
203	763 051,758	1 017 837,760	218,030
204	763 053,367	1 017 837,393	218,030

VYTYČOVACÍ BODY STAVEBNÍ JÁMY			
BOD	Y [m]	X [m]	Z [m.n.m.]
110	763039,158	1017852,655	217,200
111	763036,721	1017853,211	217,200
112	763035,318	1017847,069	217,200
113	763037,755	1017846,513	217,200
114	763037,755	1017846,513	218,550
115	763035,318	1017847,069	218,550
116	763031,577	1017830,689	218,550
117	763034,014	1017830,133	218,550
210	763 056,710	1 017 849,338	217,680
211	763 053,932	1 017 849,973	217,680
212	763 051,039	1 017 837,309	217,680
213	763 053,818	1 017 836,674	217,680

POZNÁMKY:

- VÝŠKOVÉ KÓTY ZÁKLADŮ JSOU UVEDENÉ NA PODKLADNÍM BETONU
- VÝŠKOVÉ KÓTY STAVEBNÍ JÁMY JSOU UVEDENÉ NA DNĚ VÝKOPU
- VYTYČENÉ BODY JSOU POVAŽOVÁNY ZA PODROBNÉ BODY (PB)

PŘESNOST VYTÝČENÍ:

- PŘESNOST VYTÝČENÍ SE PROVEDE PODLE TKP PK KAP.1, PŘÍL.9
- PRO CHARAKTERISTICKÉ BODY (CHB) PODLE TAB. 24 A 25 ČSN 730420-2
- PRO HLAVNÍ VÝŠKOVÉ BODY (HVB) PODLE TAB. 24 A 25 ČSN 730420-2
- PRO PODROBNÉ BODY PODLE TAB. 27 ČSN 73 0420-2

GEOMETRICKÁ PŘESNOST:

- PODLE TKP PK KAP.1, PŘÍL.9 A TKP PK KAP.18
- TŘÍDY PŘESNOSTÍ PODLE TAB.3:
 - PRO ZÁKLADY 12
 - DŘÍKY 11

TOLERANCE ROVINATOSTI:

- PODLE TKP PK KAP.1, PŘÍL.9 TAB.4

ODCHYLKY SVISLOSTI:

- PODLE TKP PK KAP.1, PŘÍL.9 TAB.5

03	...		
02	...		
01	...		
REVIZE	POPIS	DATUM	PODPIS

OBJEDNATEL STAVBY: STŘEDOČESKÝ KRAJ ZBOROVSKÁ 11 150 21 PRAHA 5		RAZÍTKO, DATUM, PODPIS:
TECHNICKÝ DOZOR: IBH spol. s r.o. PODĚBRADOVA 3178 272 01 Kladno		RAZÍTKO, DATUM, PODPIS:
AUTORSKÝ DOZOR: SUDOP PRAHA a.s. OLŠANSKÁ 1a 130 80 PRAHA 3		RAZÍTKO, DATUM, PODPIS:
ZHOTOVITEL: SWIETELSKY stavební s.r.o. SOKOLOVSKÁ 79/192 186 00 PRAHA 8		RAZÍTKO, DATUM, PODPIS:

SAGASTA s.r.o. SÍDL0: NOVODVORSKÁ 1010/14, 142 00 PRAHA 4 IČ: 045 98 555 DIČ: CZ045 98 555		JTSK ČÍSLO SOUPRAVY
VPYRACOVAL ING. DÁVID KUCZIK 	ZODPOVĚDNÝ PROJEKTANT ING. DÁVID KUCZIK 	TECHNICKÁ KONTROLA ING. VÍT HOZNOUR 
OBSAH II/118 ZLONICE, REKONSTRUKCE MOSTU EV.Č. 118-057 SO 201 MOST EV.Č. 118-057 ČÁST 500 - OPĚRNÉ ZDI A PLOTY ZA MOSTEM SMĚR BUDYNĚ N/O.		ČÍSLO ZAKÁZKY 118 091 DOKUMENTACE RDS MĚŘÍTKO 1:200 DATUM 06/2020 POČET FORMÁTŮ 2 x A4
NÁZEV PŘÍLOHY VYTYČENÍ ZÁKLADŮ OPĚRNÝCH ZDÍ		ČÁST 500 ČÍSLO PŘÍLOHY 504
DOKUMENTACI LZE UŽÍVAT POUZE VE SMYSLU PŘÍSLUŠNÉ SMLOUVY O DÍLO. VÝKRES, ČI JEHO ČÁST, MŮŽE BÝT KOPÍROVÁN NEBO JINÝM ZPŮSOBEM ROZŠÍŘOVÁN POUZE PO PŘEDCHOZÍM SOUHLASU SAGASTA s.r.o.		