


PŮDORYS

M 1:50

SLANÝ

02

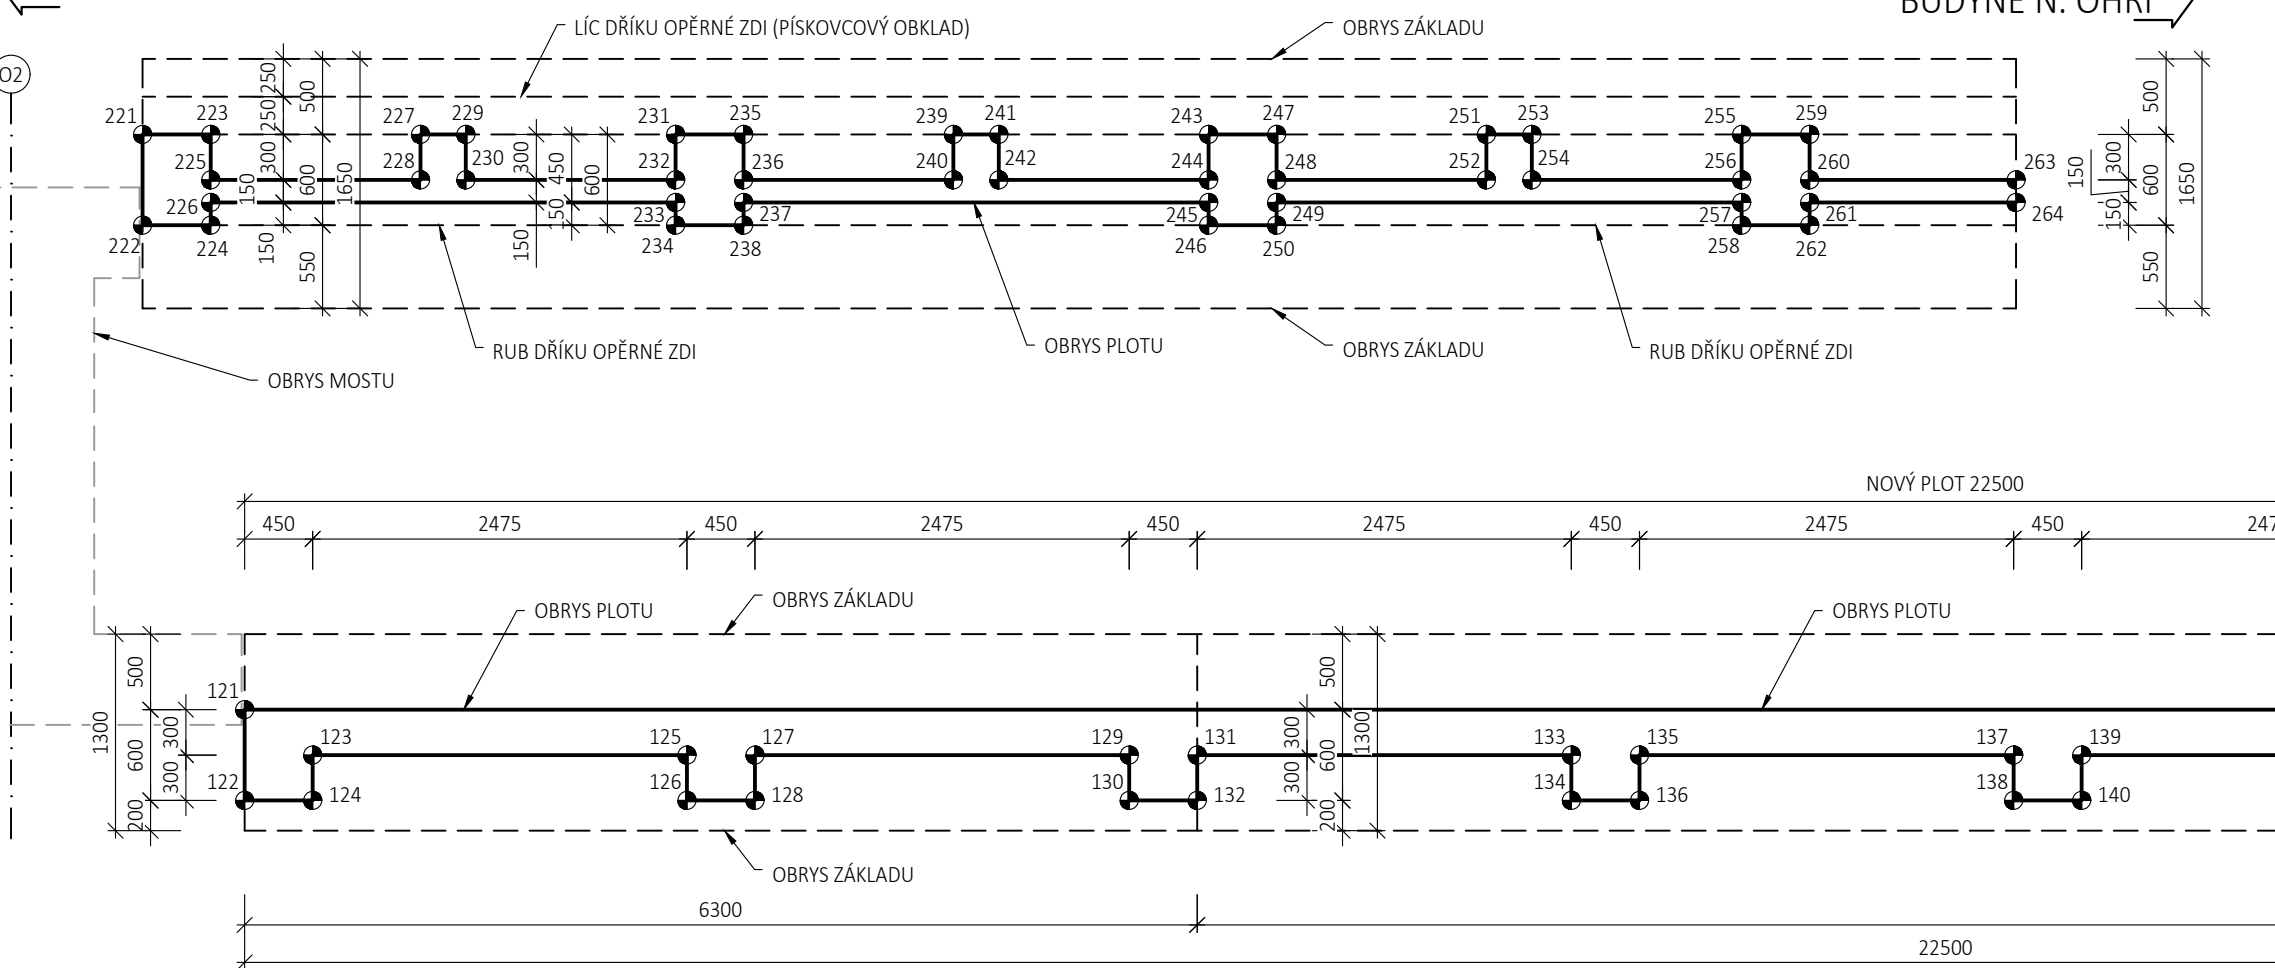

VYTYČOVACÍ BODY PLOTU VPRAVO			
BOD	Y [m]	X [m]	Z [m.n.m.]
121	763038.086	1017852.900	218,050
122	763037.501	1017853.033	218,050
123	763037.693	1017852.528	218,050
124	763037.400	1017852.595	218,050
125	763037.142	1017850.115	218,050
126	763036.849	1017850.182	218,050
127	763037.042	1017849.676	218,050
128	763036.749	1017849.743	218,050
129	763036.491	1017847.263	218,050
130	763036.198	1017847.330	218,050
131	763036.390	1017846.825	218,050
132	763036.098	1017846.891	218,050

VYTYČOVACÍ BODY PLOTU VPRAVO			
BOD	Y [m]	X [m]	Z [m.n.m.]
133	763035.839	1017844.412	219,400
134	763035.547	1017844.478	219,400
135	763035.739	1017843.973	219,400
136	763035.447	1017844.040	219,400
137	763035.188	1017841.560	219,400
138	763034.896	1017841.627	219,400
139	763035.088	1017841.121	219,400
140	763034.795	1017841.188	219,400
141	763034.537	1017838.709	219,400
142	763034.244	1017838.775	219,400
143	763034.437	1017838.270	219,400
144	763034.144	1017838.337	219,400
145	763033.886	1017835.857	219,400
146	763033.593	1017835.924	219,400
147	763033.785	1017835.418	219,400
148	763033.493	1017835.485	219,400
149	763033.234	1017833.005	219,400
150	763032.942	1017833.072	219,400
151	763033.134	1017832.567	219,400
152	763032.842	1017832.633	219,400
153	763032.917	1017831.614	219,400
154	763032.624	1017831.681	219,400
155	763032.800	1017831.102	219,400
156	763032.507	1017831.169	219,400
157	763033.075	1017830.962	219,400
158	763032.786	1017831.044	219,400

VYTYČOVACÍ BODY PLOTU VLEVO			
BOD	Y [m]	X [m]	Z [m.n.m.]
221	763055.638	1017849.583	220,254
222	763055.053	1017849.717	220,254
223	763055.538	1017849.145	220,254
224	763054.953	1017849.278	220,254
225	763055.245	1017849.211	220,254
226	763055.099	1017849.245	220,254
227	763055.229	1017847.792	220,254
228	763054.936	1017847.859	220,254
229	763055.162	1017847.499	220,254
230	763054.869	1017847.566	220,254
231	763054.853	1017846.147	220,254
232	763054.561	1017846.214	220,254
233	763054.414	1017846.247	220,254
234	763054.268	1017846.280	220,254
235	763054.753	1017845.708	220,254
236	763054.460	1017845.775	220,254
237	763054.314	1017845.808	220,254
238	763054.168	1017845.842	220,254
239	763054.444	1017844.355	220,254
240	763054.151	1017844.422	220,254
241	763054.377	1017844.063	220,254
242	763054.085	1017844.130	220,254

VYTYČOVACÍ BODY PLOTU VLEVO			
BOD	Y [m]	X [m]	Z [m.n.m.]
243	763054.068	1017842.710	220,254
244	763053.776	1017842.777	220,254
245	763053.629	1017842.810	220,254
246	763053.483	1017842.844	220,254
247	763053.968	1017842.272	220,254
248	763053.675	1017842.338	220,254
249	763053.529	1017842.372	220,254
250	763053.383	1017842.405	220,254
251	763053.659	1017840.919	220,254
252	763053.367	1017840.986	220,254
253	763053.592	1017840.626	220,254
254	763053.300	1017840.693	220,254
255	763053.283	1017839.274	220,254
256	763052.991	1017839.341	220,254
257	763052.845	1017839.374	220,254
258	763052.698	1017839.407	220,254
259	763053.183	1017838.835	220,254
260	763052.891	1017838.902	220,254
261	763052.744	1017838.935	220,254
262	763052.598	1017838.969	220,254
263	763052.587	1017837.571	220,254
264	763052.440	1017837.604	220,254

POZNÁMKY:

- VÝŠKOVÉ KÓTY LEVÉHO PLOTU JSOU UVEDENÉ NA DŘÍKU OPĚRNÉ ZDI
- VÝŠKOVÉ KÓTY PRAVÉHO PLOTU JSOU UVEDENÉ NA ZÁKLADU
- VYTYČENÉ BODY JSOU POVAŽOVÁNY ZA PODROBNÉ BODY (PB)

PŘESNOST VYTYČENÍ:

- PŘESNOST VYTYČENÍ SE PROVEDE PODLE TKP PK KAP.1, PŘÍL.9
- PRO CHARAKTERISTICKÉ BODY (CHB) PODLE TAB. 24 A 25 ČSN 730420-2
- PRO HLAVNÍ VÝŠKOVÉ BODY (HVB) PODLE TAB. 24 A 25 ČSN 730420-2
- PRO PODROBNÉ BODY PODLE TAB. 27 ČSN 73 0420-2

GEOMETRICKÁ PŘESNOST:

- PODLE TKP PK KAP.1, PŘÍL.9 A TKP PK KAP.18
- TŘÍDY PŘESNOSTÍ PODLE TAB.3:
- PRO ZÁKLADY
- DŘÍKY

TOLERANCE ROVINATOSTI:

- PODLE TKP PK KAP.1, PŘÍL.9 TAB.4

ODCHYLKY SVISLOSTI:

- PODLE TKP PK KAP.1, PŘÍL.9 TAB.5

03	...		
02	...		
01	...		
REVIZE	POPIS	DATUM	PODPIS

OBJEDNATEL STAVBY:	STŘEDOČESKÝ KRAJ ZBOROVSKÁ 11 150 21 PRAHA 5	RAZÍTKO, DATUM, PODPIS:
--------------------	--	-------------------------

TECHNICKÝ DOZOR:	IBH spol. s r.o. PODĚBRADOVA 3178 272 01 Kladno	RAZÍTKO, DATUM, PODPIS:
------------------	---	-------------------------

AUTORSKÝ DOZOR:	SUDOP PRAHA a.s. OLŠANSKÁ 1a 130 80 PRAHA 3	RAZÍTKO, DATUM, PODPIS:
-----------------	---	-------------------------

ZHOTOVITEL:	SWIETELSKÝ stavební s.r.o. SOKOLOVSKÁ 79/192 186 00 PRAHA 8	RAZÍTKO, DATUM, PODPIS:
-------------	---	-------------------------

SAGASTA s.r.o. SÍDLO: NOVODVORSKÁ 1010/14, 142 00 PRAHA 4 IČ: 045 98 555 DIČ: CZ045 98 555			UTSK	Bpv
VYPRACOVAL ING. DÁVID KUCZIK			ZODPOVĚDNÝ PROJEKTANT ING. DÁVID KUCZIK	ČÍSLO SOUPRAVY
TECHNICKÁ KONTROLA ING. VÍT HOZNOUR			ČÍSLO ZAKÁZKY 118 091	
OBSAH			DOKUMENTACE RDS	
II/118 ZLONICE, REKONSTRUKCE MOSTU EV.Č. 118-057			MĚŘÍTKO 1:50	
SO 201 MOST EV.Č. 118-057			DATUM 06/2020	
ČÁST 500 - OPĚRNÉ ZDI A PLOTY ZA MOSTEM SMĚR BUDYNĚ N/O.			POČET FORMÁTŮ 4 x A4	
NÁZEV PŘÍLOHY			ČÁST	ČÍSLO PŘÍLOHY
VYTYČENÍ PLOTŮ			500	505
DOKUMENTACI LZE UŽÍVAT POUZE VE SMYSLU PŘÍSLUŠNÉ SMLOUVY O DÍLO. VÝKRES, ČI JEHO ČÁST, MŮŽE BÝT KOPÍROVÁN NEBO JINÝM ZPŮSOBEM ROZŠÍŘOVÁN POUZE PO PŘEDCHOZÍM SOUHLASU SAGASTA s.r.o.				