
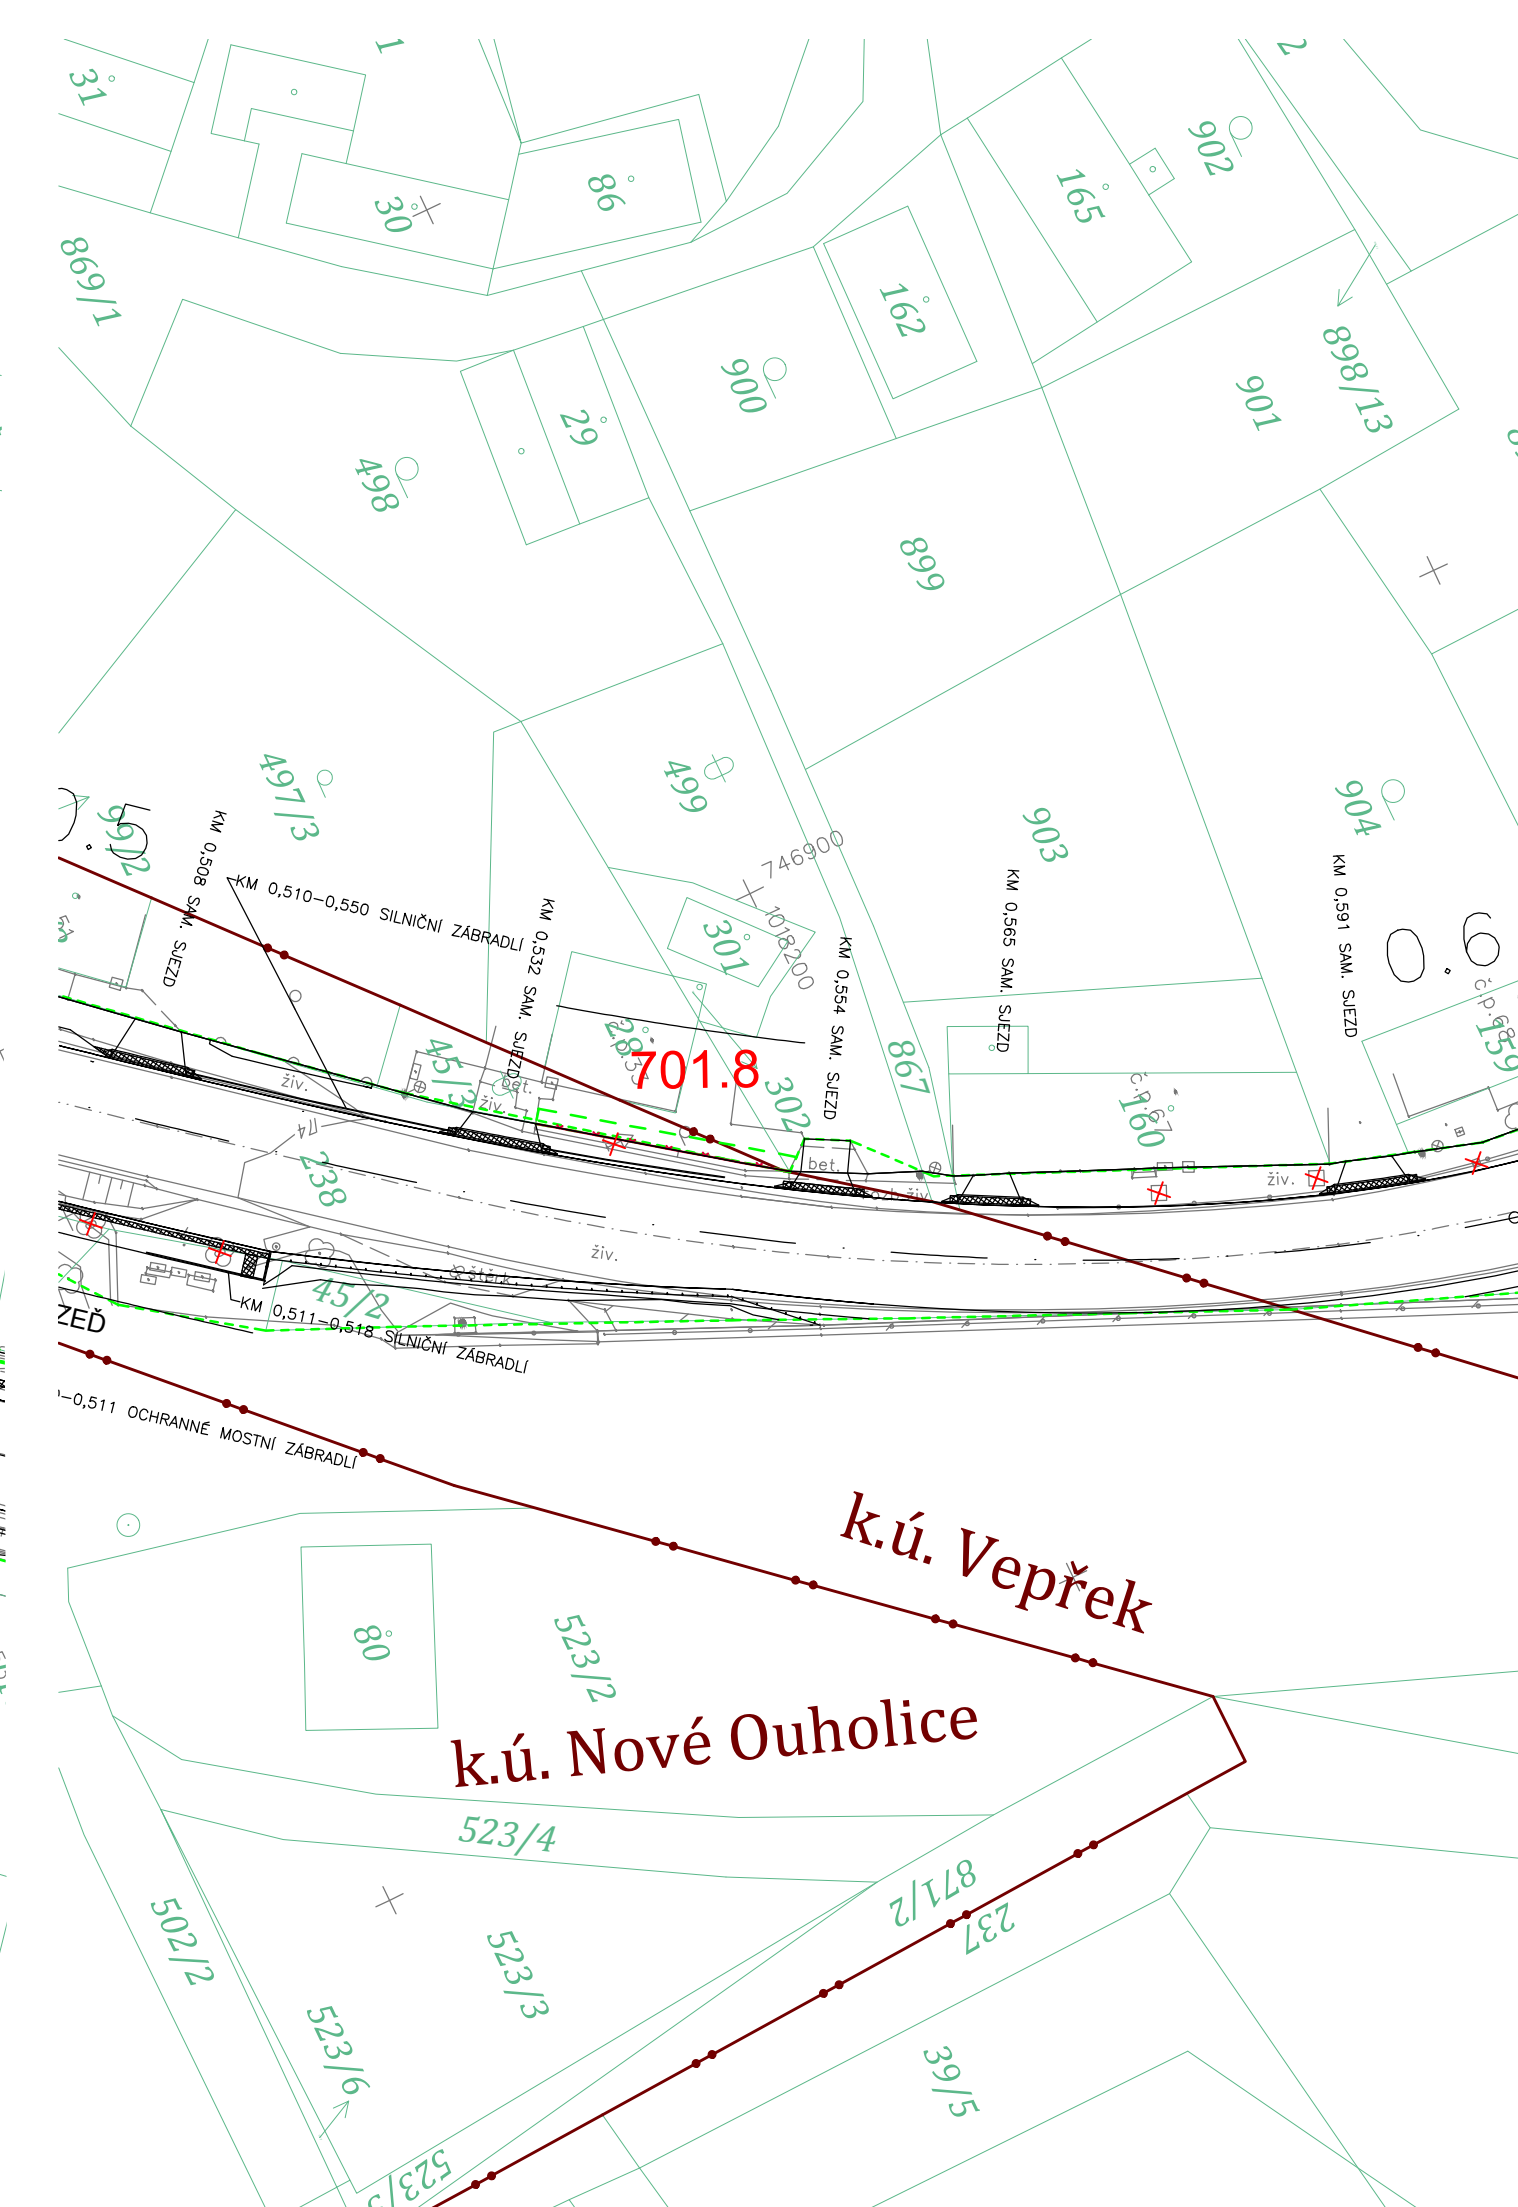


Situace 1:500  
SO 701 - Náhradní oplocení

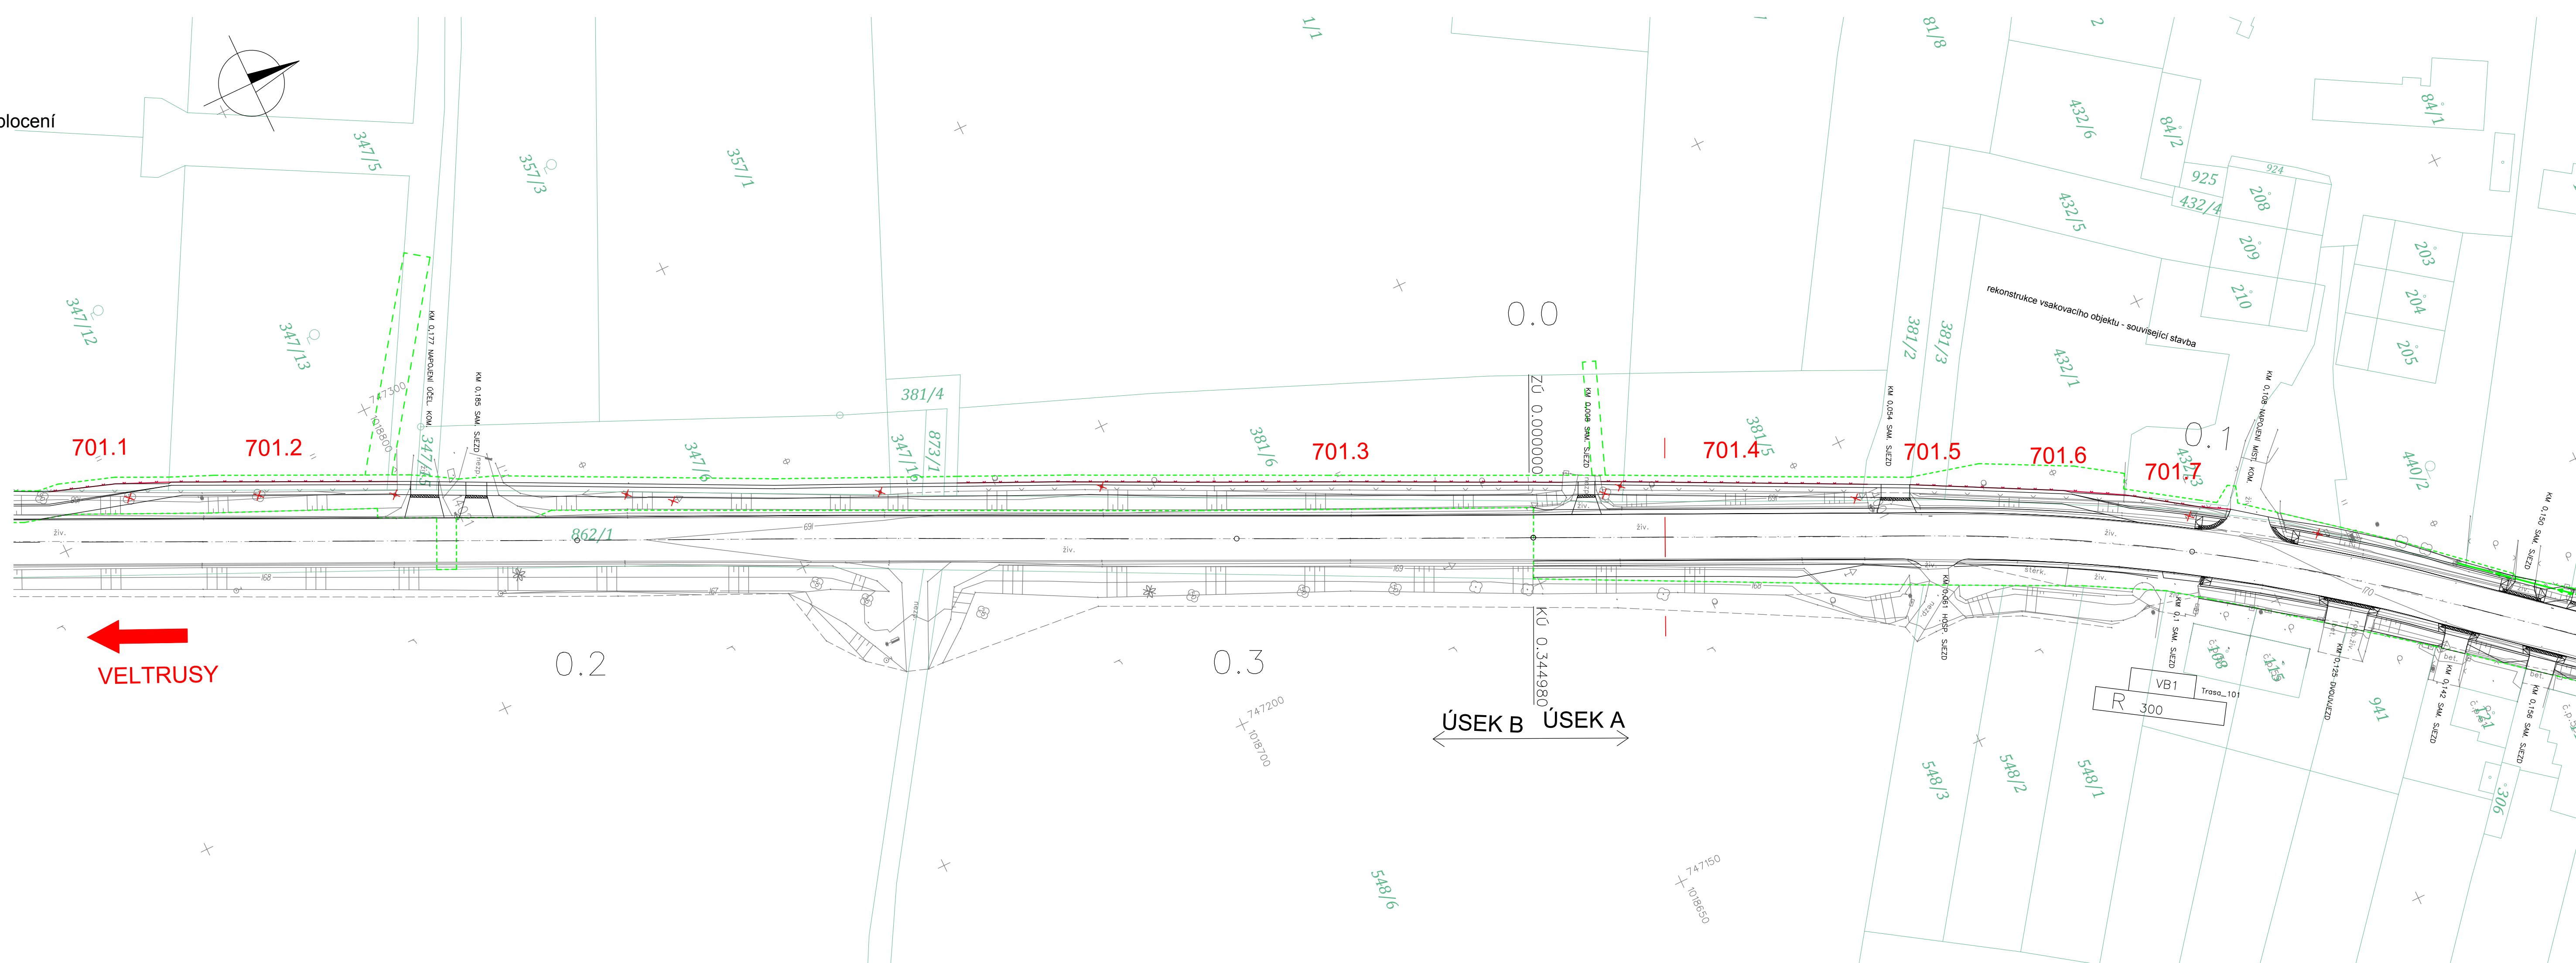

## ČÁST B SO 701

Souřadnicový systém S-JTSK, Výškový systém Bpv

**STŘEDOČESKÝ KRAJ**

Objednatel 1:  
Středočeský kraj  
Zborovská 11, 150 21 Praha 5

Zakázku zajišťuje:  
KSÚS Středočeského kraje p.o.  
Zborovská 11, 150 21 Praha 5

**OBEC NOVÁ VES**

Objednatel 2:  
Obec Nová Ves  
Nová Ves č.p. 154  
277 52 Nová Ves

Zhotovitel PD: PRAGOPROJEKT, a.s., K Ryšánce 1668/16, 147 54 Praha 4, IČ: 45272387, www.pragoprojekt.cz, Dat.schránka: 4kfr54  
Zpracovatelský útvar: Ateliér Praha I – K Ryšánce 1668/16, 147 54 Praha 4, Tel.: 226 066 111, E-mail: mailbox@pragoprojekt.cz

Navrhl/vypracoval:  
Ing. Vladimír KONÍČEK  
podpis: *Koníček*

Zodpovědný projektant:  
Ing. Vladimír KONÍČEK  
podpis: *Koníček*

Reditel ateliéru Praha I:  
Ing. Jan ZAPLETAL

Technická kontrola:  
Ing. Dominika URBANOVÁ  
podpis: *Urbanová*

Hlavní inženýr projektu:  
Ing. Vladimír KONÍČEK  
podpis: *Koníček*

**PRAGOPROJEKT**

Kraj: STŘEDOČESKÝ	Číslo zakázky: 16-433-2
KČ: NOVE OUHOLICE, VEPŘEK, NOVÁ VES U NELAHOZEVSÍ	Číslo akce: 16-433
Objednatel: 1 - Středočeský kraj, Zborovská 11, 150 21 Praha 5, 2 - Obec Nová Ves, Nová Ves č.p. 154, 277 52 Nová Ves	Datum: 11/2019
Název stavby: II/608 Nové Ouholice - Nová Ves, rekonstrukce NÁHRADNÍ OPLOCENÍ	Formát: 6 A4
Objekt: SITUACE	Měřítko: 1:500
Příloha:	Stupeň: Souprava: PDPS
	Číslo přílohy: 2.