


LEGENDA MÍSTNOSTÍ					
ČÍSLO	NÁZEV MÍSTNOSTI	PLOCHA	POVRCHOVÁ ÚPRAVA – stávající		
			podlahy:	stěny:	stropy:
7.01	CHODBA	3,73m ²	PVC (F02)	VC omítka, štuková omítka	VC omítka, štuková omítka
7.02	POKOJ OOSPO (1 lůžko)	17,02m ²	PVC (F02)	VC omítka, štuková omítka	VC omítka, štuková omítka
7.03	WC + KOUPELNA OOSPO	5,41m ²	VINYL (F03)	VC omítka, štuková omítka + VINYL v.2000mm	VC omítka, štuková omítka
7.05	KLUBOVNA	21,62m ²	PVC – stávající PVC upraveno po obvodu nové příčky, nové podlahové lišty	VC omítka, štuková omítka – pouze nové stěny	VC omítka, štuková omítka

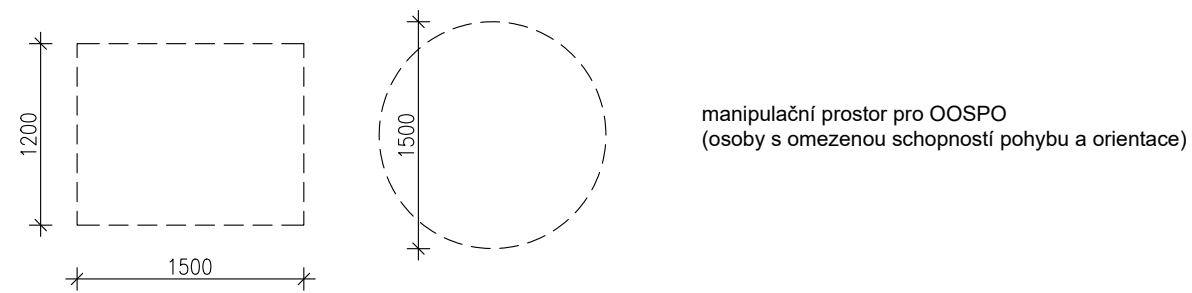

LEGENDA MATERIÁLŮ

- Zdivo tl. 150mm na tmel z pórabetonových tvarovek
- Zdivo tl. 100mm na tmel z pórabetonových tvarovek
- NOVÉ KONSTRUKCE
- STÁVAJÍCÍ KONSTRUKCE

LEGENDA NAVRŽENÝCH ÚPRAV:

- POZN.1 ÚPRAVY UT – SOUČÁSTÍ PROJEKTU UT
- POZN.2 NOVÉ VĚTRACÍ OTVORY
 - s plastovou mřížkou ø150mm x3ks
- POZN.3 STÁVAJÍCÍ NEVYUŽÍVANÉ VĚTRACÍ OTVORY
 - zaslepeno plastovou zátkou
- POZN.4 instalace vedené po stropní konstrukci nezakryté
 - vedeno v mezaninu (instalační podlaží)
- POZN.5 instalace vedené po stropní konstrukci zakryté v SDK podhledem
 - v celé ploše stropní konstrukce spodní místnosti

HLAVNÍ PROJEKTANT:



Energy Benefit Centre a.s.
Křenova 438/3, 162 00 Praha 6
tel.: +420 270 003 300
e-mail: kontakt@energy-benefit.cz
internet: www.energy-benefit.cz

ZPRACOVATEL ČÁSTI:

Vypracoval:
Ing. Světlana Trejtnarová
Zodpovědný projektant:
Ing. Vladimír Fiedler

PROJEKT:

Sociální zařízení SOŠ a SOU Nymburk
V Kolonii 2104, 288 02 Nymburk

STAVEBNÍK:

SOŠ a SOU Nymburk
V Kolonii 1804, 288 02 Nymburk

ČÁST, PROFESÉ:

ARCHITEKTONICKO-STAVEBNÍ ŘEŠENÍ

VÝKRES:

PŮDORYS 7.NP – nový stav

razítko a podpis

Zakázkové číslo: 170014		Paré:
Datum: 01/2017		
Část: D.1.1	Stupeň: DPS	Změna: 00
Č.výkr.: 07	Formát: 2xA4	Měřítko: 1:50