


PŮDORYS 2.NP. - STÁVAJÍCÍ STAV M 1:50

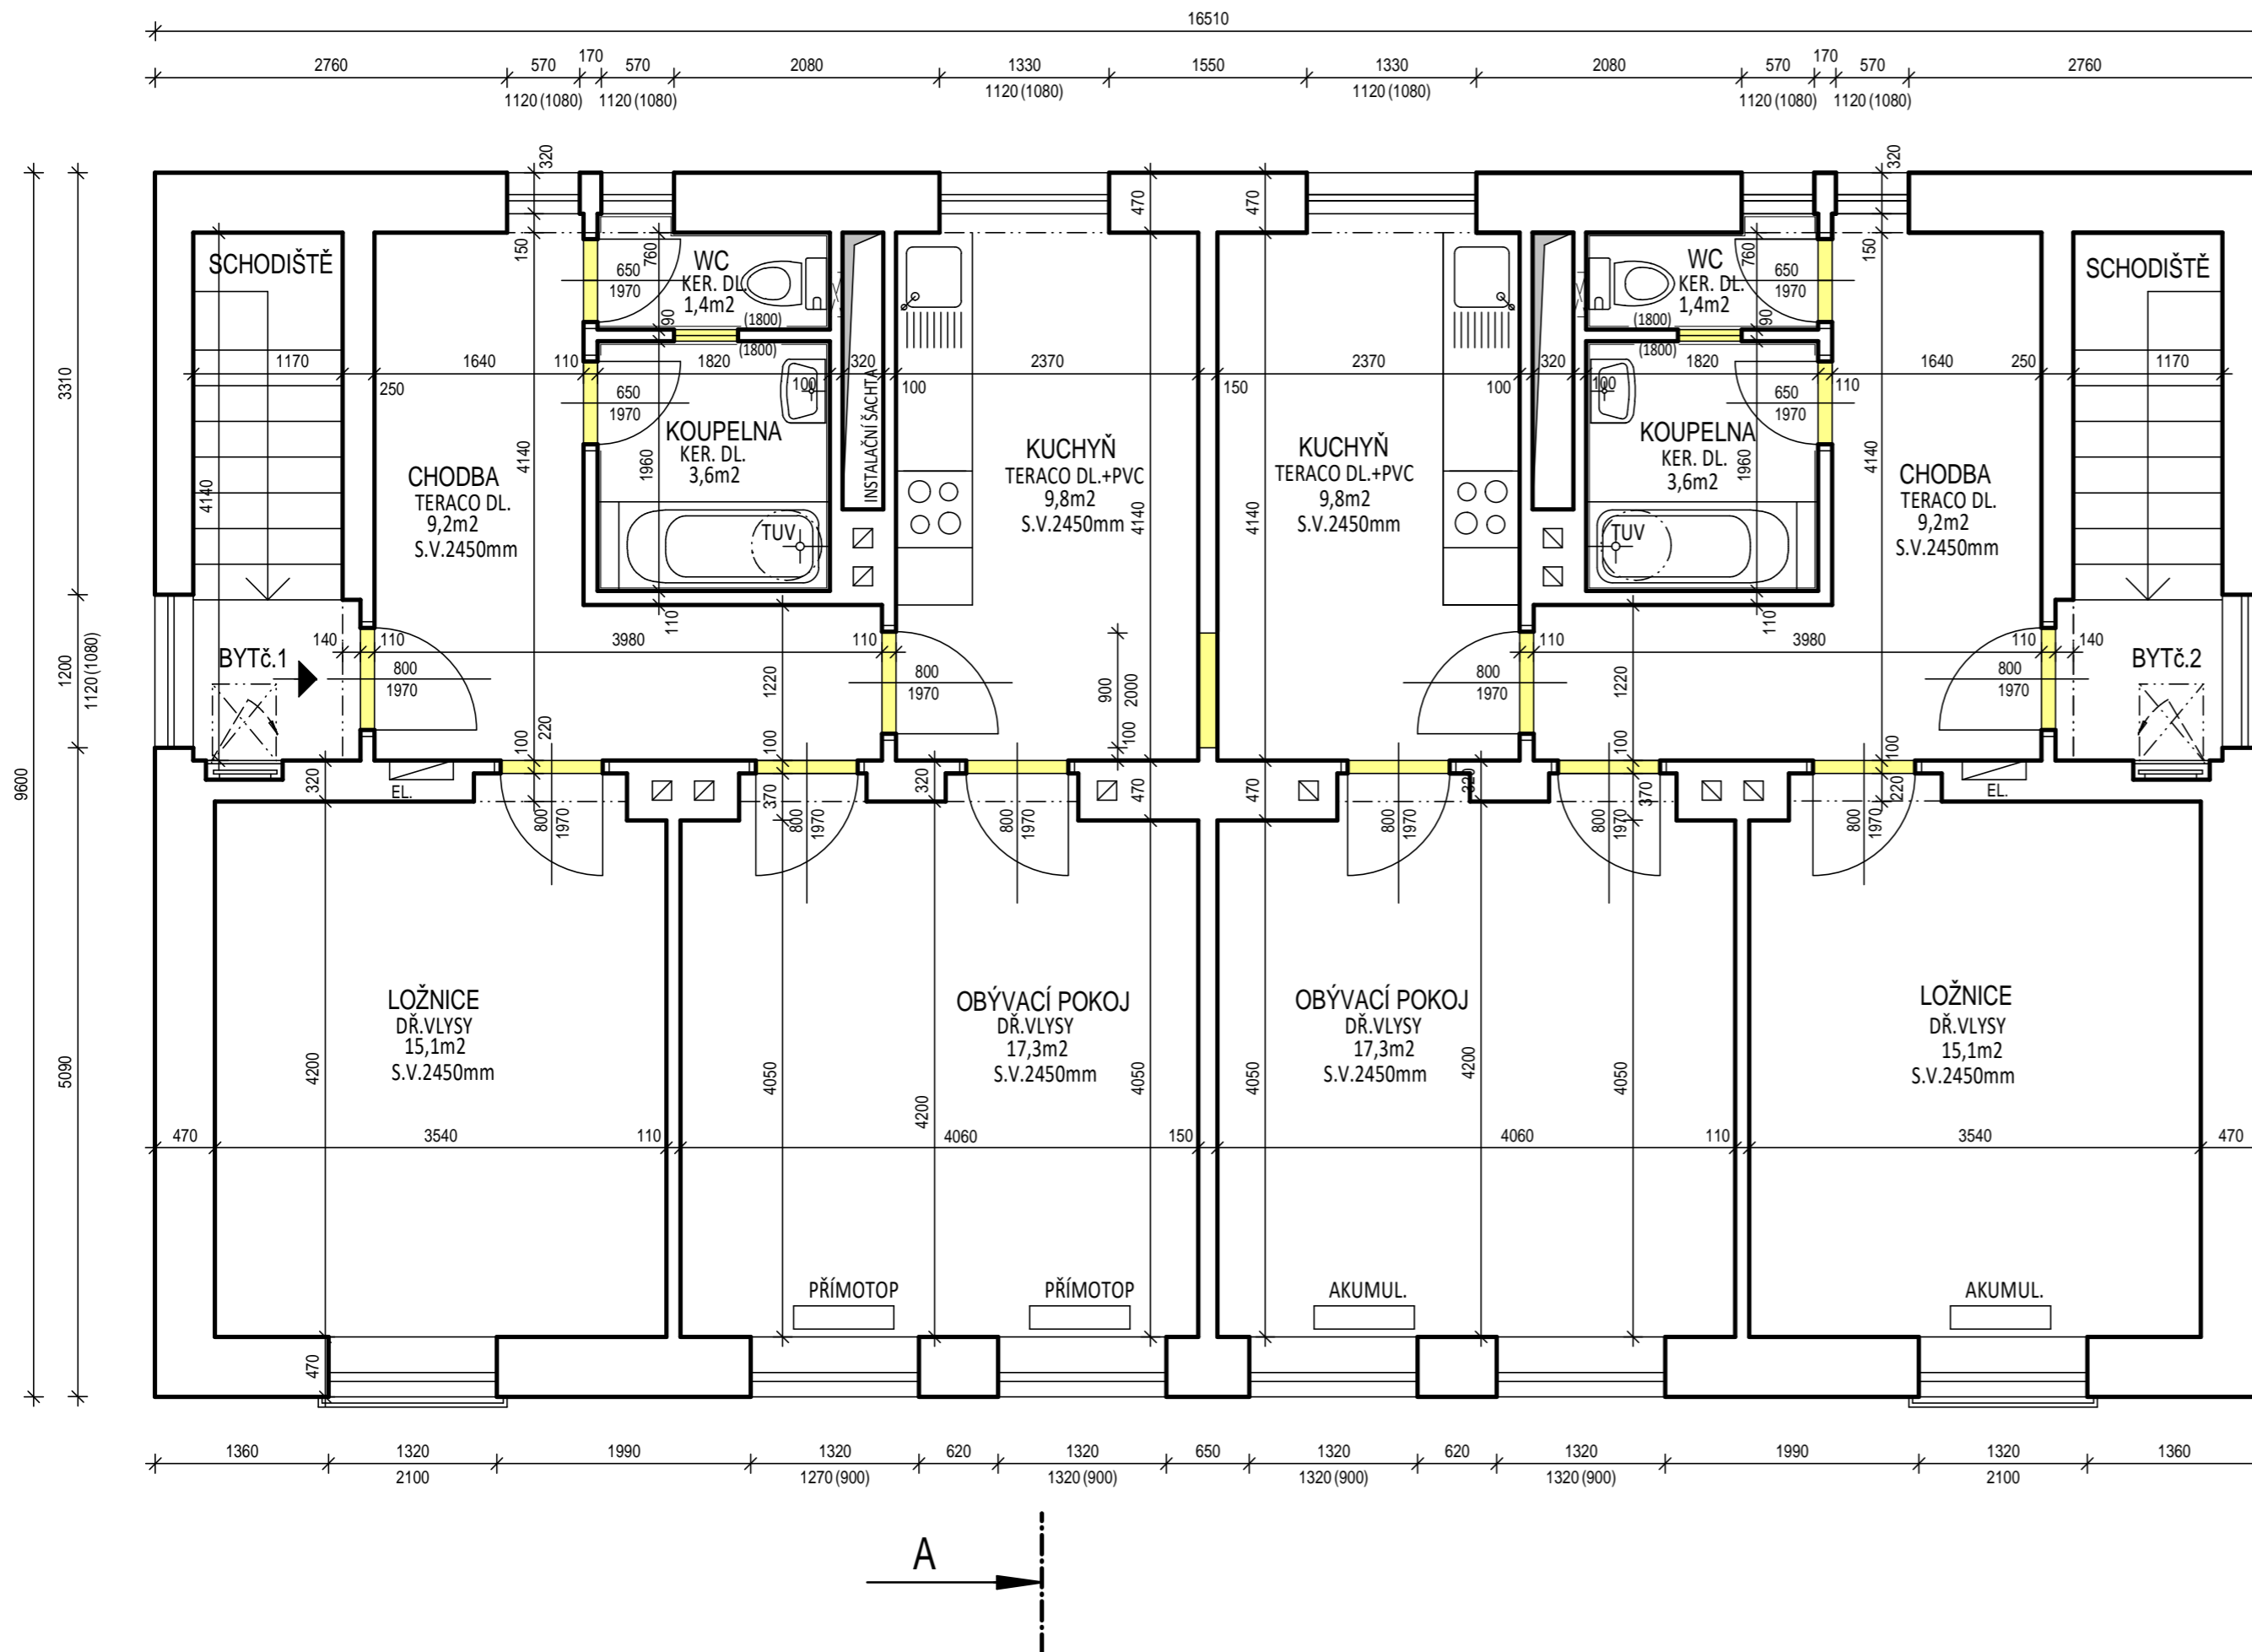

LEGENDA KONSTRUKCÍ :

- STÁVAJÍCÍ ZDIVO A KONSTRUKCE
- ZDIVO A KONSTRUKCE URČENÉ K ODSTRANĚNÍ

BOURACÍ PRÁCE :

- V ROZSAHU OBOU BYTŮ (BYT č.1 a BYT č.2):
- BUDE VYBOURÁN VYZNAČENÝ PRŮCHOD PŘÍČKOU MEZI OBLIEMA BYTY O ROZMĚRECH 900/2000mm
 - BUDOU VYBOURÁNY VYZNAČENÉ DŘEVĚNÉ DVEŘE VĚ KOVOVÉ ZÁRUBNĚ A DŘEVĚNÉHO PRAHU DVEŘÍ
 - BUDE ODSTRANĚNA STÁVAJÍCÍ NÁŠLAPNÁ VRSTVA PODLAH - viz.POPIS JEDNOTLIVÝCH MÍSTNOSTÍ
 - BUDOU ODSTRANĚNY KER.OBKLDY STĚN DANÉ VÝŠKY + V KUCHYNI PÁS š.600mm V DÉLCE KUCH.LINKY
 - BUDE ODSTRANĚNA NESOUDRŽNÁ OMÍTKA STROPŮ A STĚN Z CCA 70% CELKOVÉ PLOCHY
 - BUDE ODSTRANĚN NESOUDRŽNÝ BETON PODLAHY V ROZSAHU cca 30% CELKOVÉ PLOCHY
 - BUDOU DEMONTOVÁNY VŠECHNY ZAŘIZOVACÍ PŘEDMĚTY VČ.ZÁSOBNÍKU TUV
 - BUDE DEMONTOVÁNA VESTAVĚNÁ KUCHYŇSKÁ LINKA
 - BUDOU DEMONTOVÁNA VŠECHNA SVÍTLIDLA (STROPNÍ I STĚNOVÁ)
 - BUDOU DEMONTOVÁNY VYZNAČENÉ PŘÍMOTOPY NEBO AKUMULAČNÍ KAMNA
 - BUDOU VYBOURÁNA VĚTRACÍ OKNA MEZI KOUPELNOU A WC

ČÁST PROJEKTOVÉ DOKUMENTACE:	VYPRACOVAL	ZODP.PROJEKTANT	AGROPROJEKT Praha s.r.o.	
D.1.1.b) VÝKRESOVÁ ČÁST	Ing.BLANKA PŘÍKOPOVÁ	Ing.BLANKA PŘÍKOPOVÁ	VE SMEČKÁCH 33, 110 00 PRAHA 1	
OBECNÍ ÚŘAD: KAMÝK NAD VLTAVOU	STAV.ÚŘAD: PRÍBRAM		TEL : 224 217 148	
INVESTOR: NALŽOVICKÝ ZÁMEK,POSKYTOVATEL SOCIÁLNÍCH SLUŽEB, 262 93 NALŽOVICE			IČO : 25096524	
AKCE:	REKONSTRUKCE DOMU V KAMÝKU - PD		DÍC: CZ25096524	
MÍSTO STAVBY: KAMÝK NAD VLTAVOU č.p.147			STUPEŇ: DPS	DATUM: 10/2020
OBSAH VÝKRESU:	PŮDORYS 2.NP. - BOURACÍ PRÁCE		ZAK.ČÍSLO:	FORMÁT: 3A4
			ARCH.ČÍSLO:	
			MĚŘÍTKO: 1:50	ČÍSLO VÝKRESU: 1.