



PŮDORYS - DETAIL V MÍSTĚ PRO PŘECHÁZENÍ

1:100

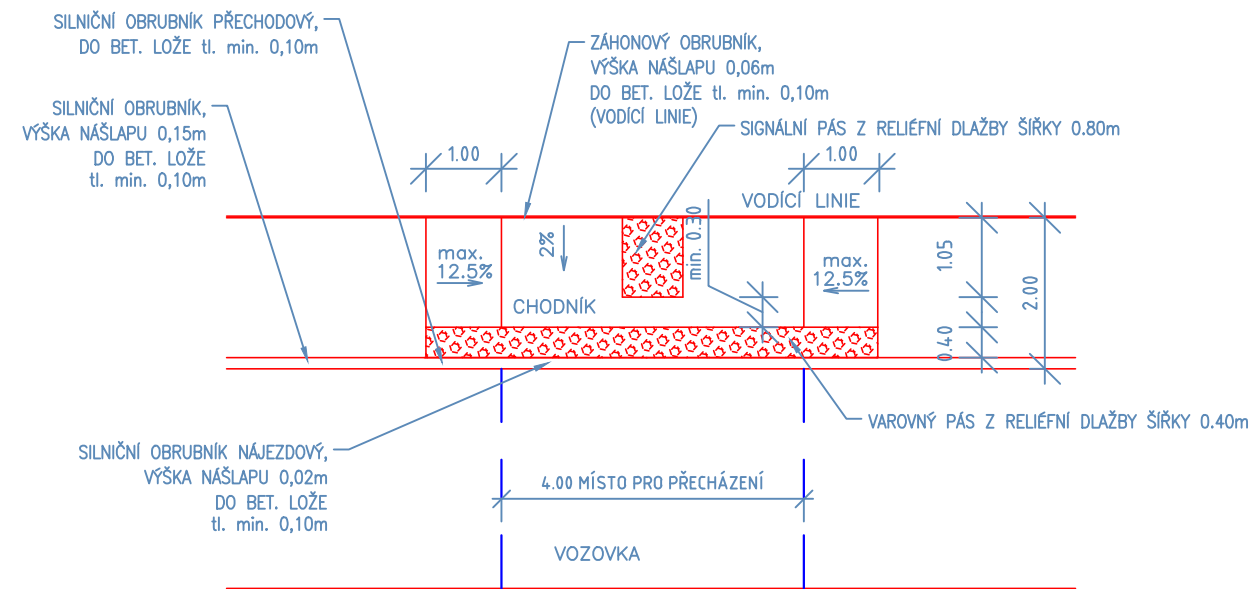


VZOROVÝ PŘÍČNÝ ŘEZ

1:100

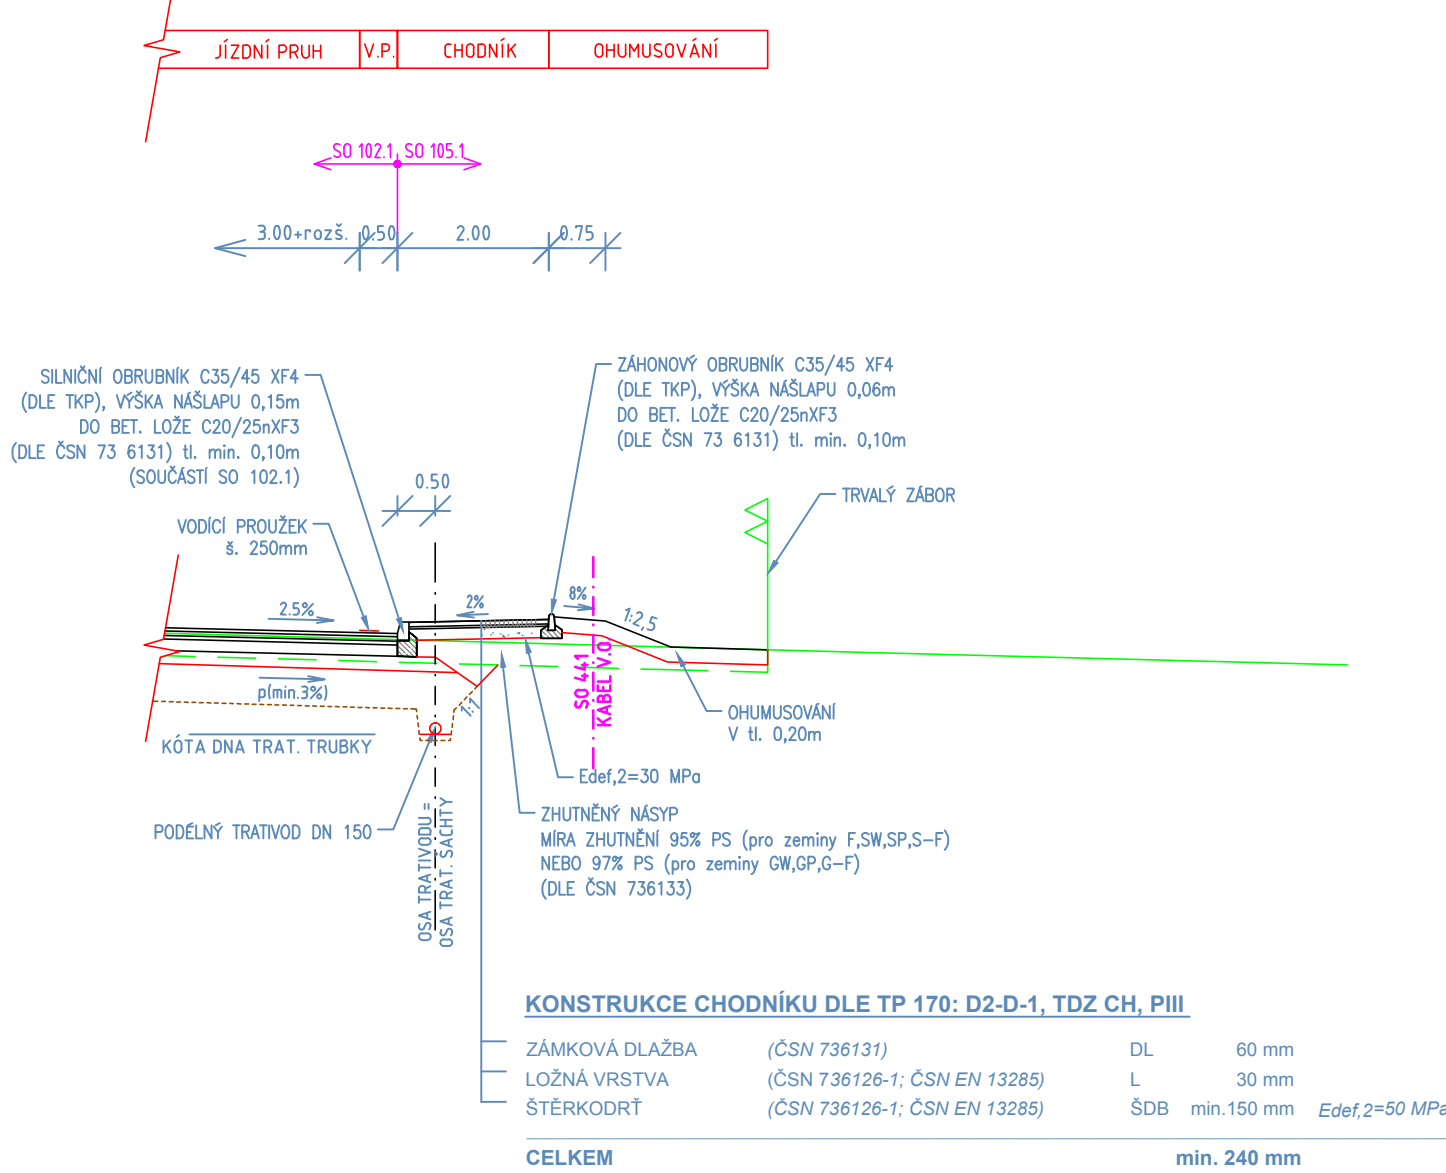

DETAIL V MÍSTĚ PRO PŘECHÁZENÍ

1:100

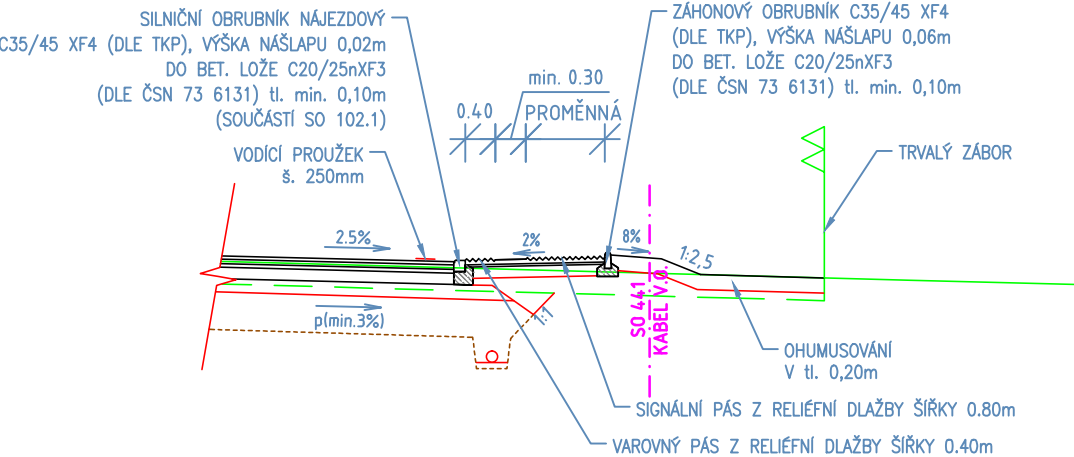

Souřadnicový systém S-JTSK, Výškový systém Bpv			
<div>Zhotovitel: </div>	Akce: II/105 - SEVERNÍ OBCHVAT JÍLOVÉHO U PRAHY, I. ETAPA (km ZÚ - 0,400)		Datum: 11/2019
	SO 105.1 - CHODNÍKY, I. ETAPA		Měřítko: 1:100
	Příloha: VZOROVÝ PŘÍČNÝ ŘEZ		Č. příl.: 3.