



Přehledná situace objízdné trasy - výřez 1

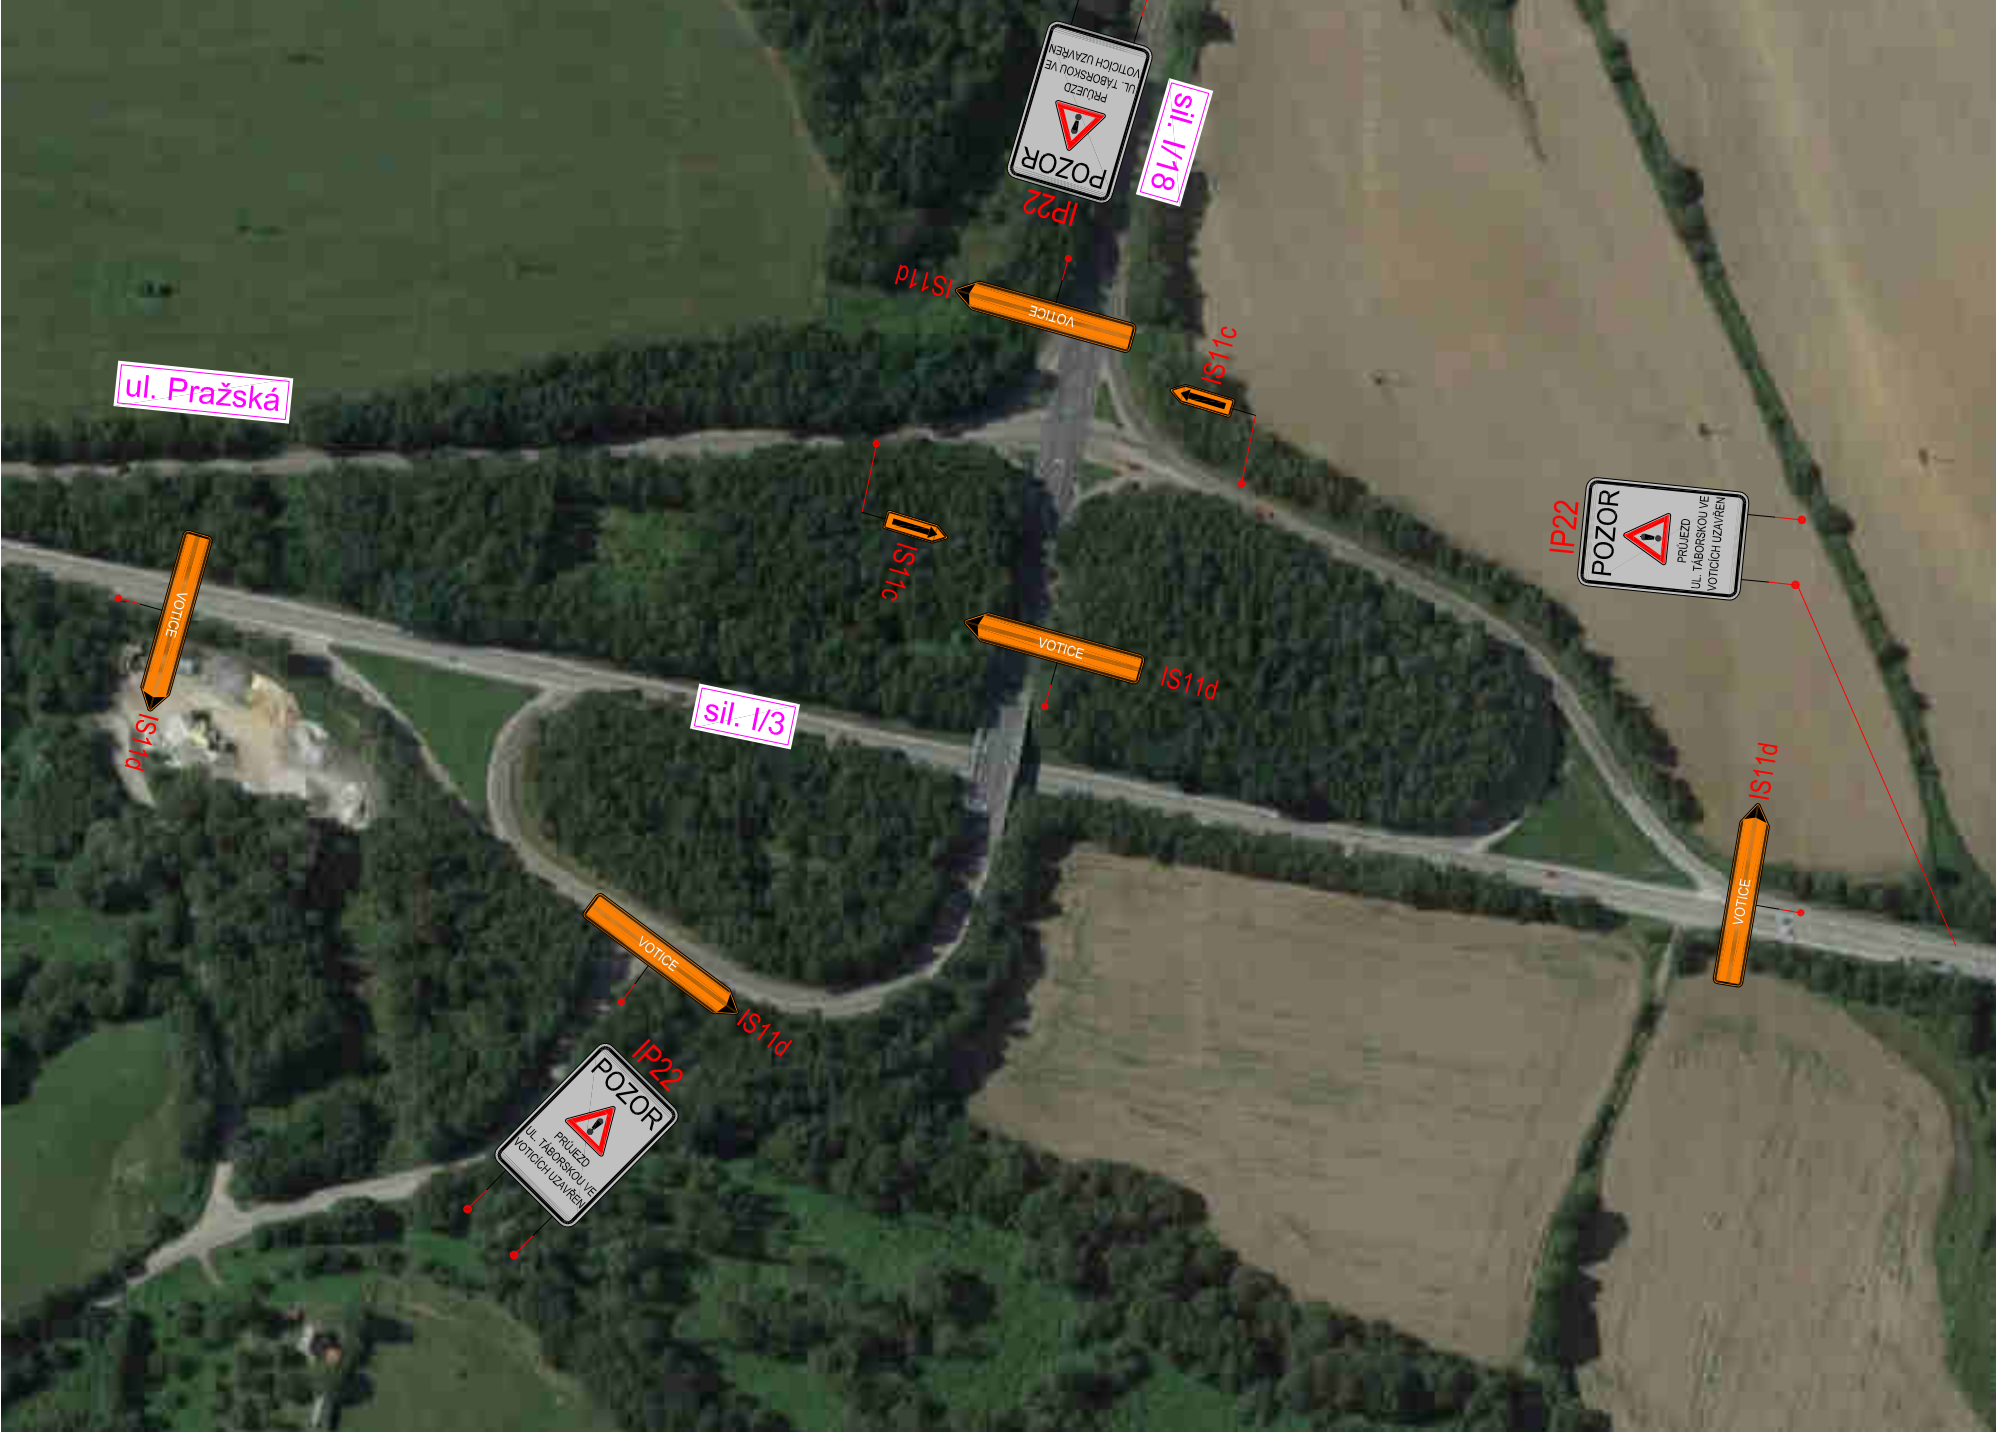

Detail SDZ

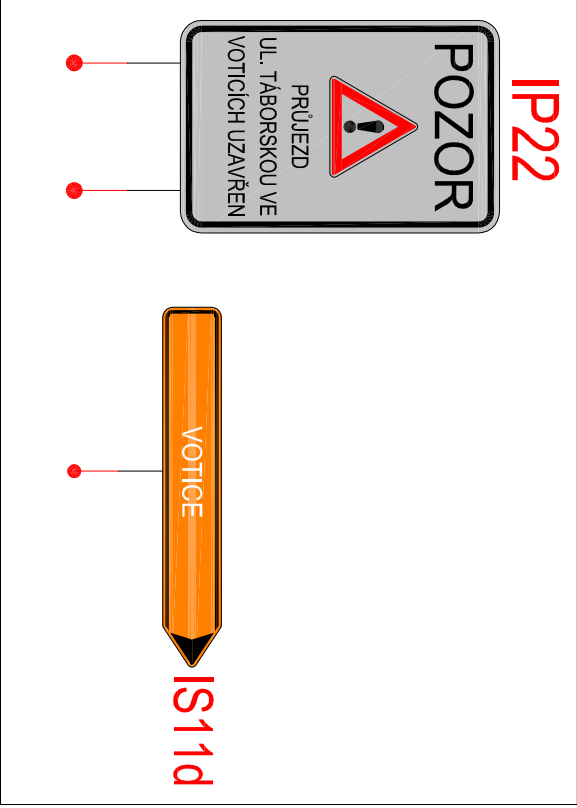

Změna: Popis:	Vypracoval:	Datum:	Autorizaci razilko:	Paté:	
Schéma:	Akce:				
MĚSTO VOTICE - REALIZACE UL. TÁBORSKÁ					
<div>Objednatel / investor: Město Votice Komenského náměstí 700 259 17 Votice tel.: +420 317 830 111 mail: podatelna@votice.cz www: mesto-votice.cz</div> <div></div>					
<div>Generální projektant: DOPAS s.r.o. Kubalkova 1224/42 130 00 Praha 3 - Žitov tel.: +420 602 365 486 mail: info@dopas.net zak.číslo:</div>		<div>Vedení projektu: Ing. Viliém Minařík Datum: 04/2016</div>			
<div>Projekt: DOPAS s.r.o. Kubalkova 1224/42 130 00 Praha 3 - Žitov tel.: +420 602 365 486 mail: info@dopas.net zak.číslo:</div>		<div>Zodpovědný projektant: Ing. Václav Juppa Datum: 04/2016</div>			
<div>Hlavní inženýr projektu: Ing. Václav Juppa Datum: 04/2016</div>		<div>Kontrola: Ing. Václav Juppa Datum: 04/2016</div>			
<div>Výpracoval: Ing. Vladimír Černý Datum: 04/2016</div>		<div>Měřítko: 1:2500</div>			
Přehledná situace objízdné trasy - výřez 1					
Stupeň PD:	DPS	Část / průřez:	E	Stavební objekt:	Formát:
Dokumentace pro provedení stavby		Zásady organizace výstavby		2 x A4	
Podtyp:	Souřadnicový systém S-JTSK	Výškopis:	Výškový systém Bpv	č. výřezu: 5.1	